


SCHÉMA DOPRAVNÍCH OPATŘENÍ - ETAPA 1b - SNESENÍ NADJEZDŮ - NOČNÍ PRÁCE


MĚŘÍTKO: 1:3000

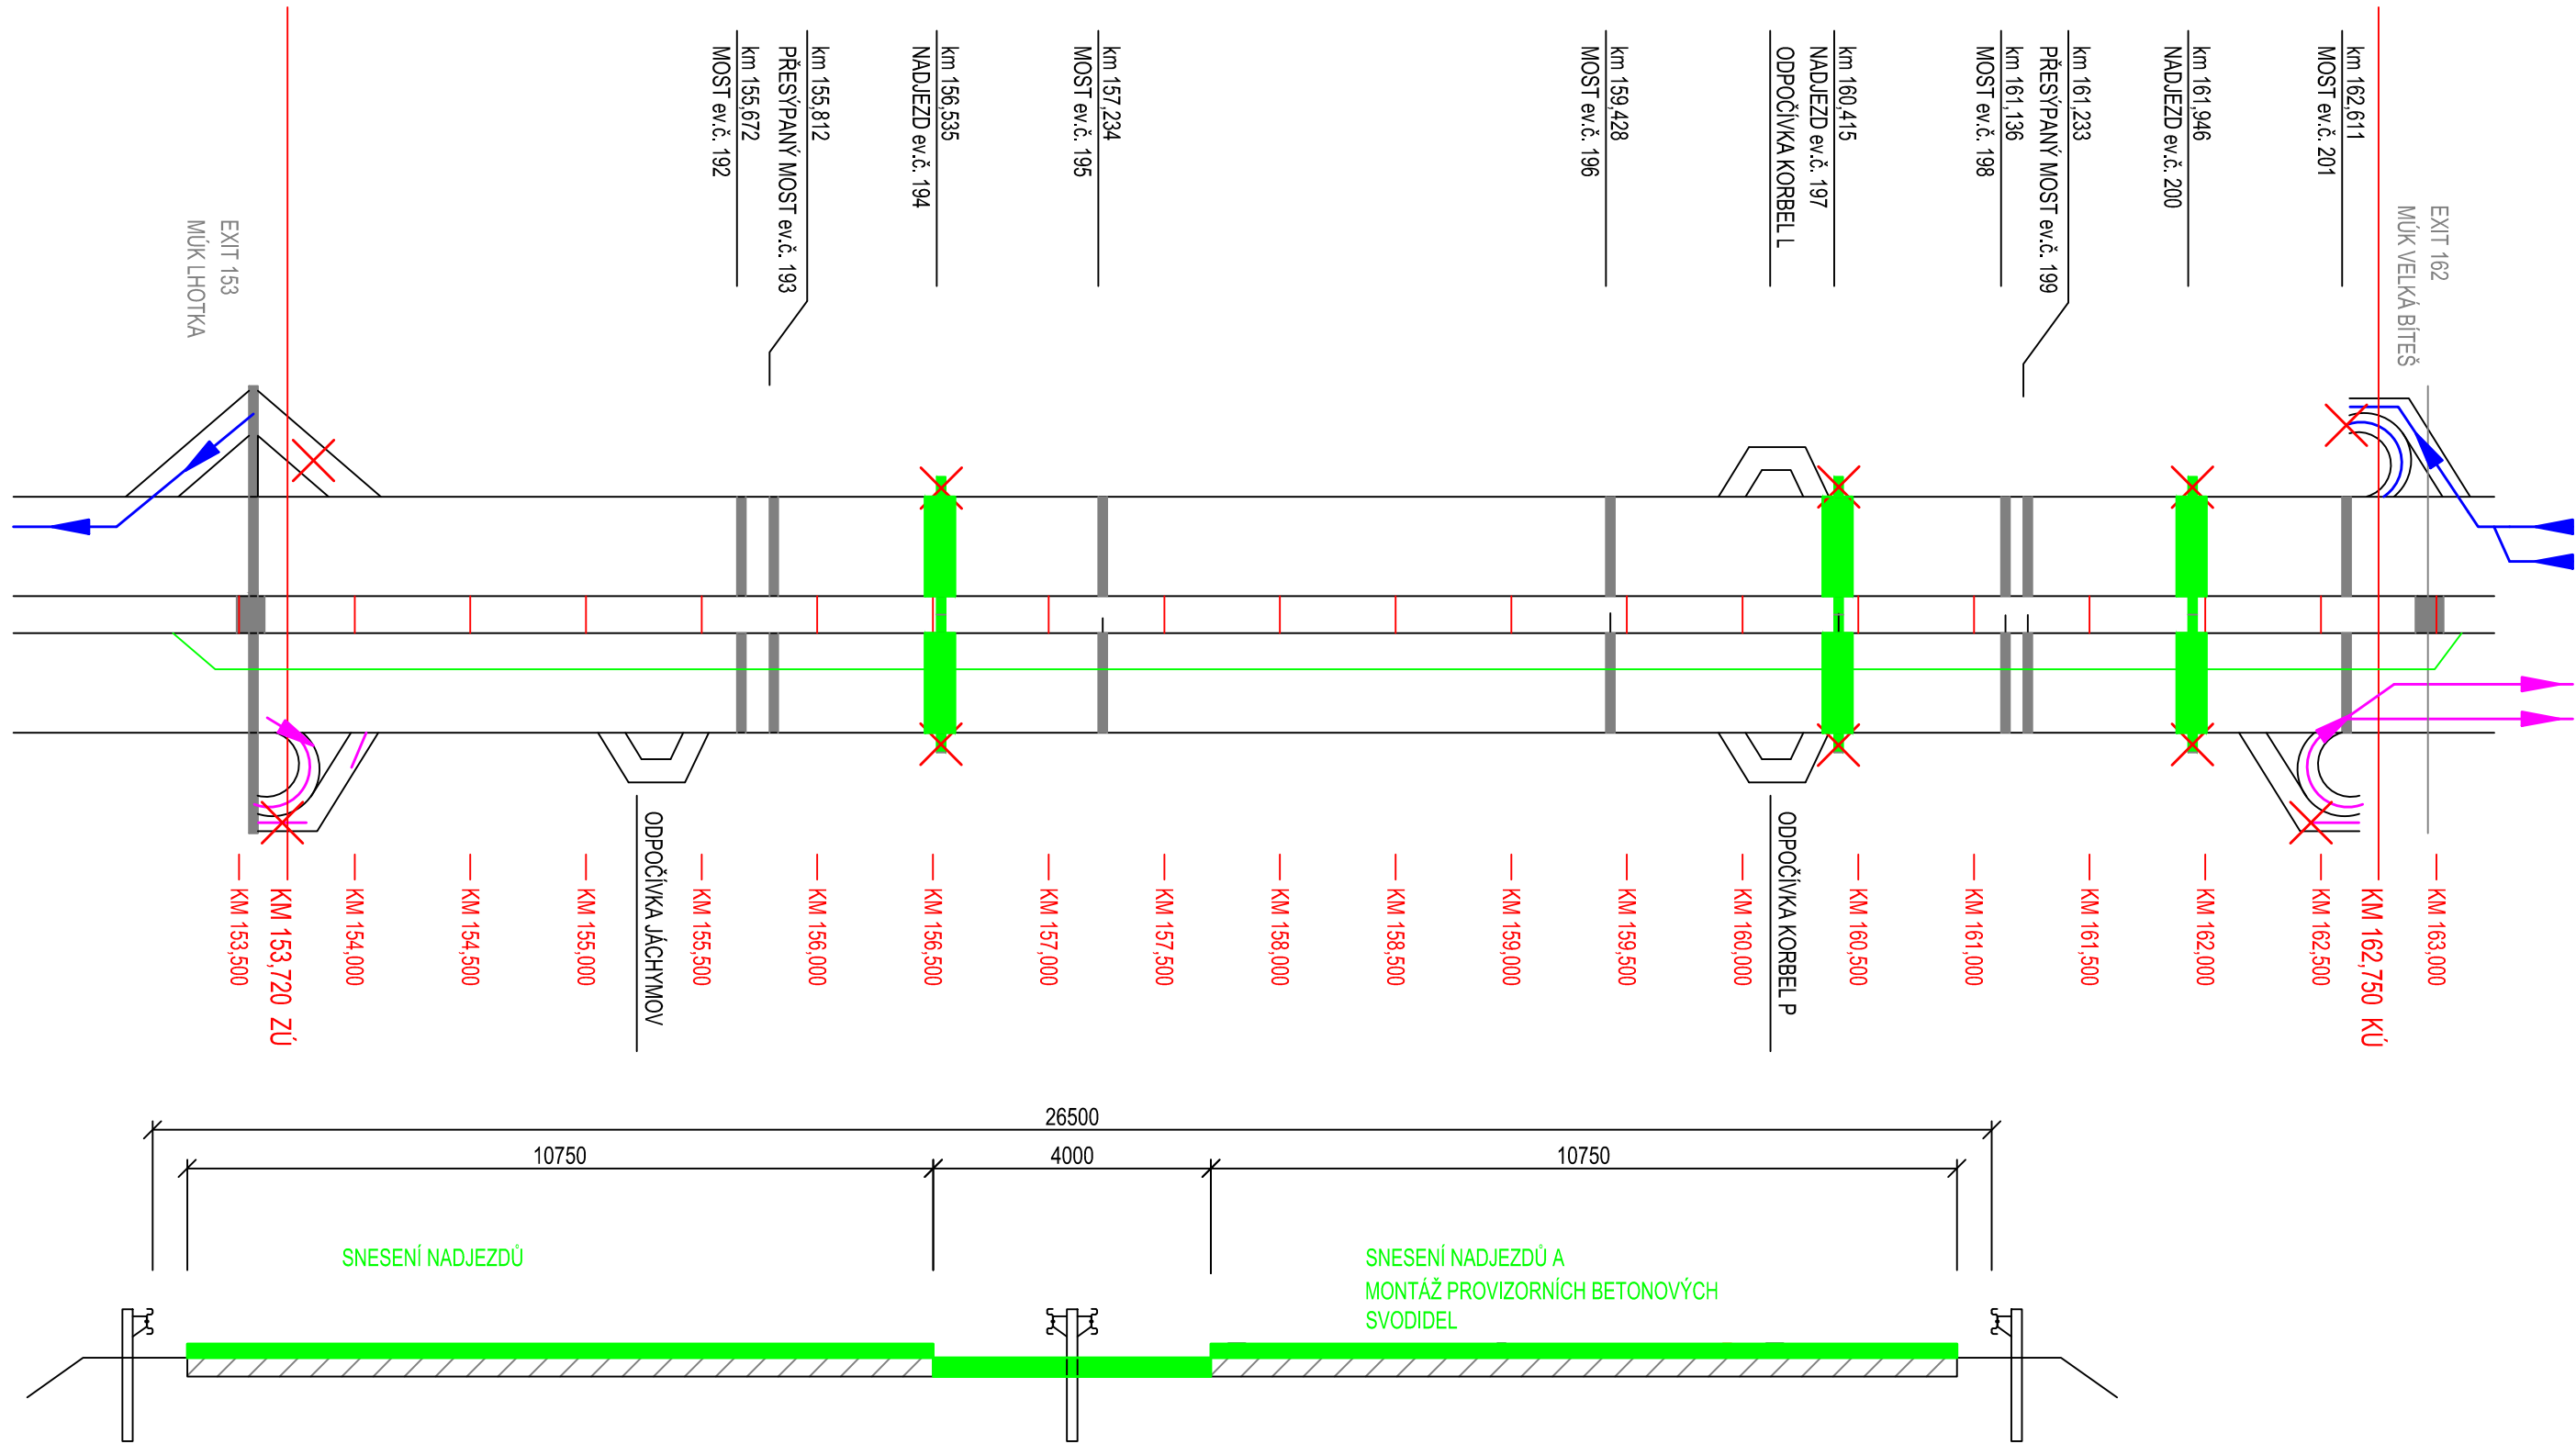

ETAPA 1b - SNESENÍ NADJEZDŮ - noční práce

Doba trvání: 14 hodin - So 19:00 - Ne 9:00

- kompletní uzavírka dálnice
- demontáž svodidel v délce 100m pod nadjezdy
- vybudování ochranných polštářů vozovky v PJP a ochrana kabelů panely v SDP
- demontáž vybavení mostů nad PJP
- demolice nadjezdů
- odvoz suti z PJP, montáž bezpečnostních zařízení, čištění PJP
- osazení provizorních svodidel Delta-bloc v PJP

VYPRACOVAL	Bc. JAN KOČMAN		VYSOKÉ UČENÍ TECHNICKÉ V BRNĚ FAKULTA STAVEBNÍ	
VEDOUcí DIPLOMOVÉ PRÁCE	doc. Ing. VÍT MOTYČKA, CSc.			
KRAJ: VYSOČINA	MÍSTO STAVBY: DÁLNIČE D1 - ÚSEK 21	FORMÁT	2xA4	
ÚSTAV TECHNOLOGIE, MECHANIZACE A ŘÍZENÍ STAVEB DIPLOMOVÁ PRÁCE VYBRANÉ ČÁSTI STAVEBNĚ TECHNOLOGICKÉHO PROJEKTU PŘI MODERNIZACI ÚSEKU D1		DATUM	01/17	
		AKAD. ROK	2016/17	
		OBOR	R	
		STUPEŇ PD	STP	
NÁZEV VÝKRESU:		MĚŘÍTKO:	Č. VÝKR.	
SCHÉMA DOPRAVNÍCH OPATŘENÍ - ETAPA 1b		1: 3000	B.2.4	