


SCHÉMA DOPRAVNÍCH OPATŘENÍ - ETAPA 1c - SNESENÍ NADJEZDŮ - DOKONČOVACÍ PRÁCE


MĚŘÍTKO: 1:3000

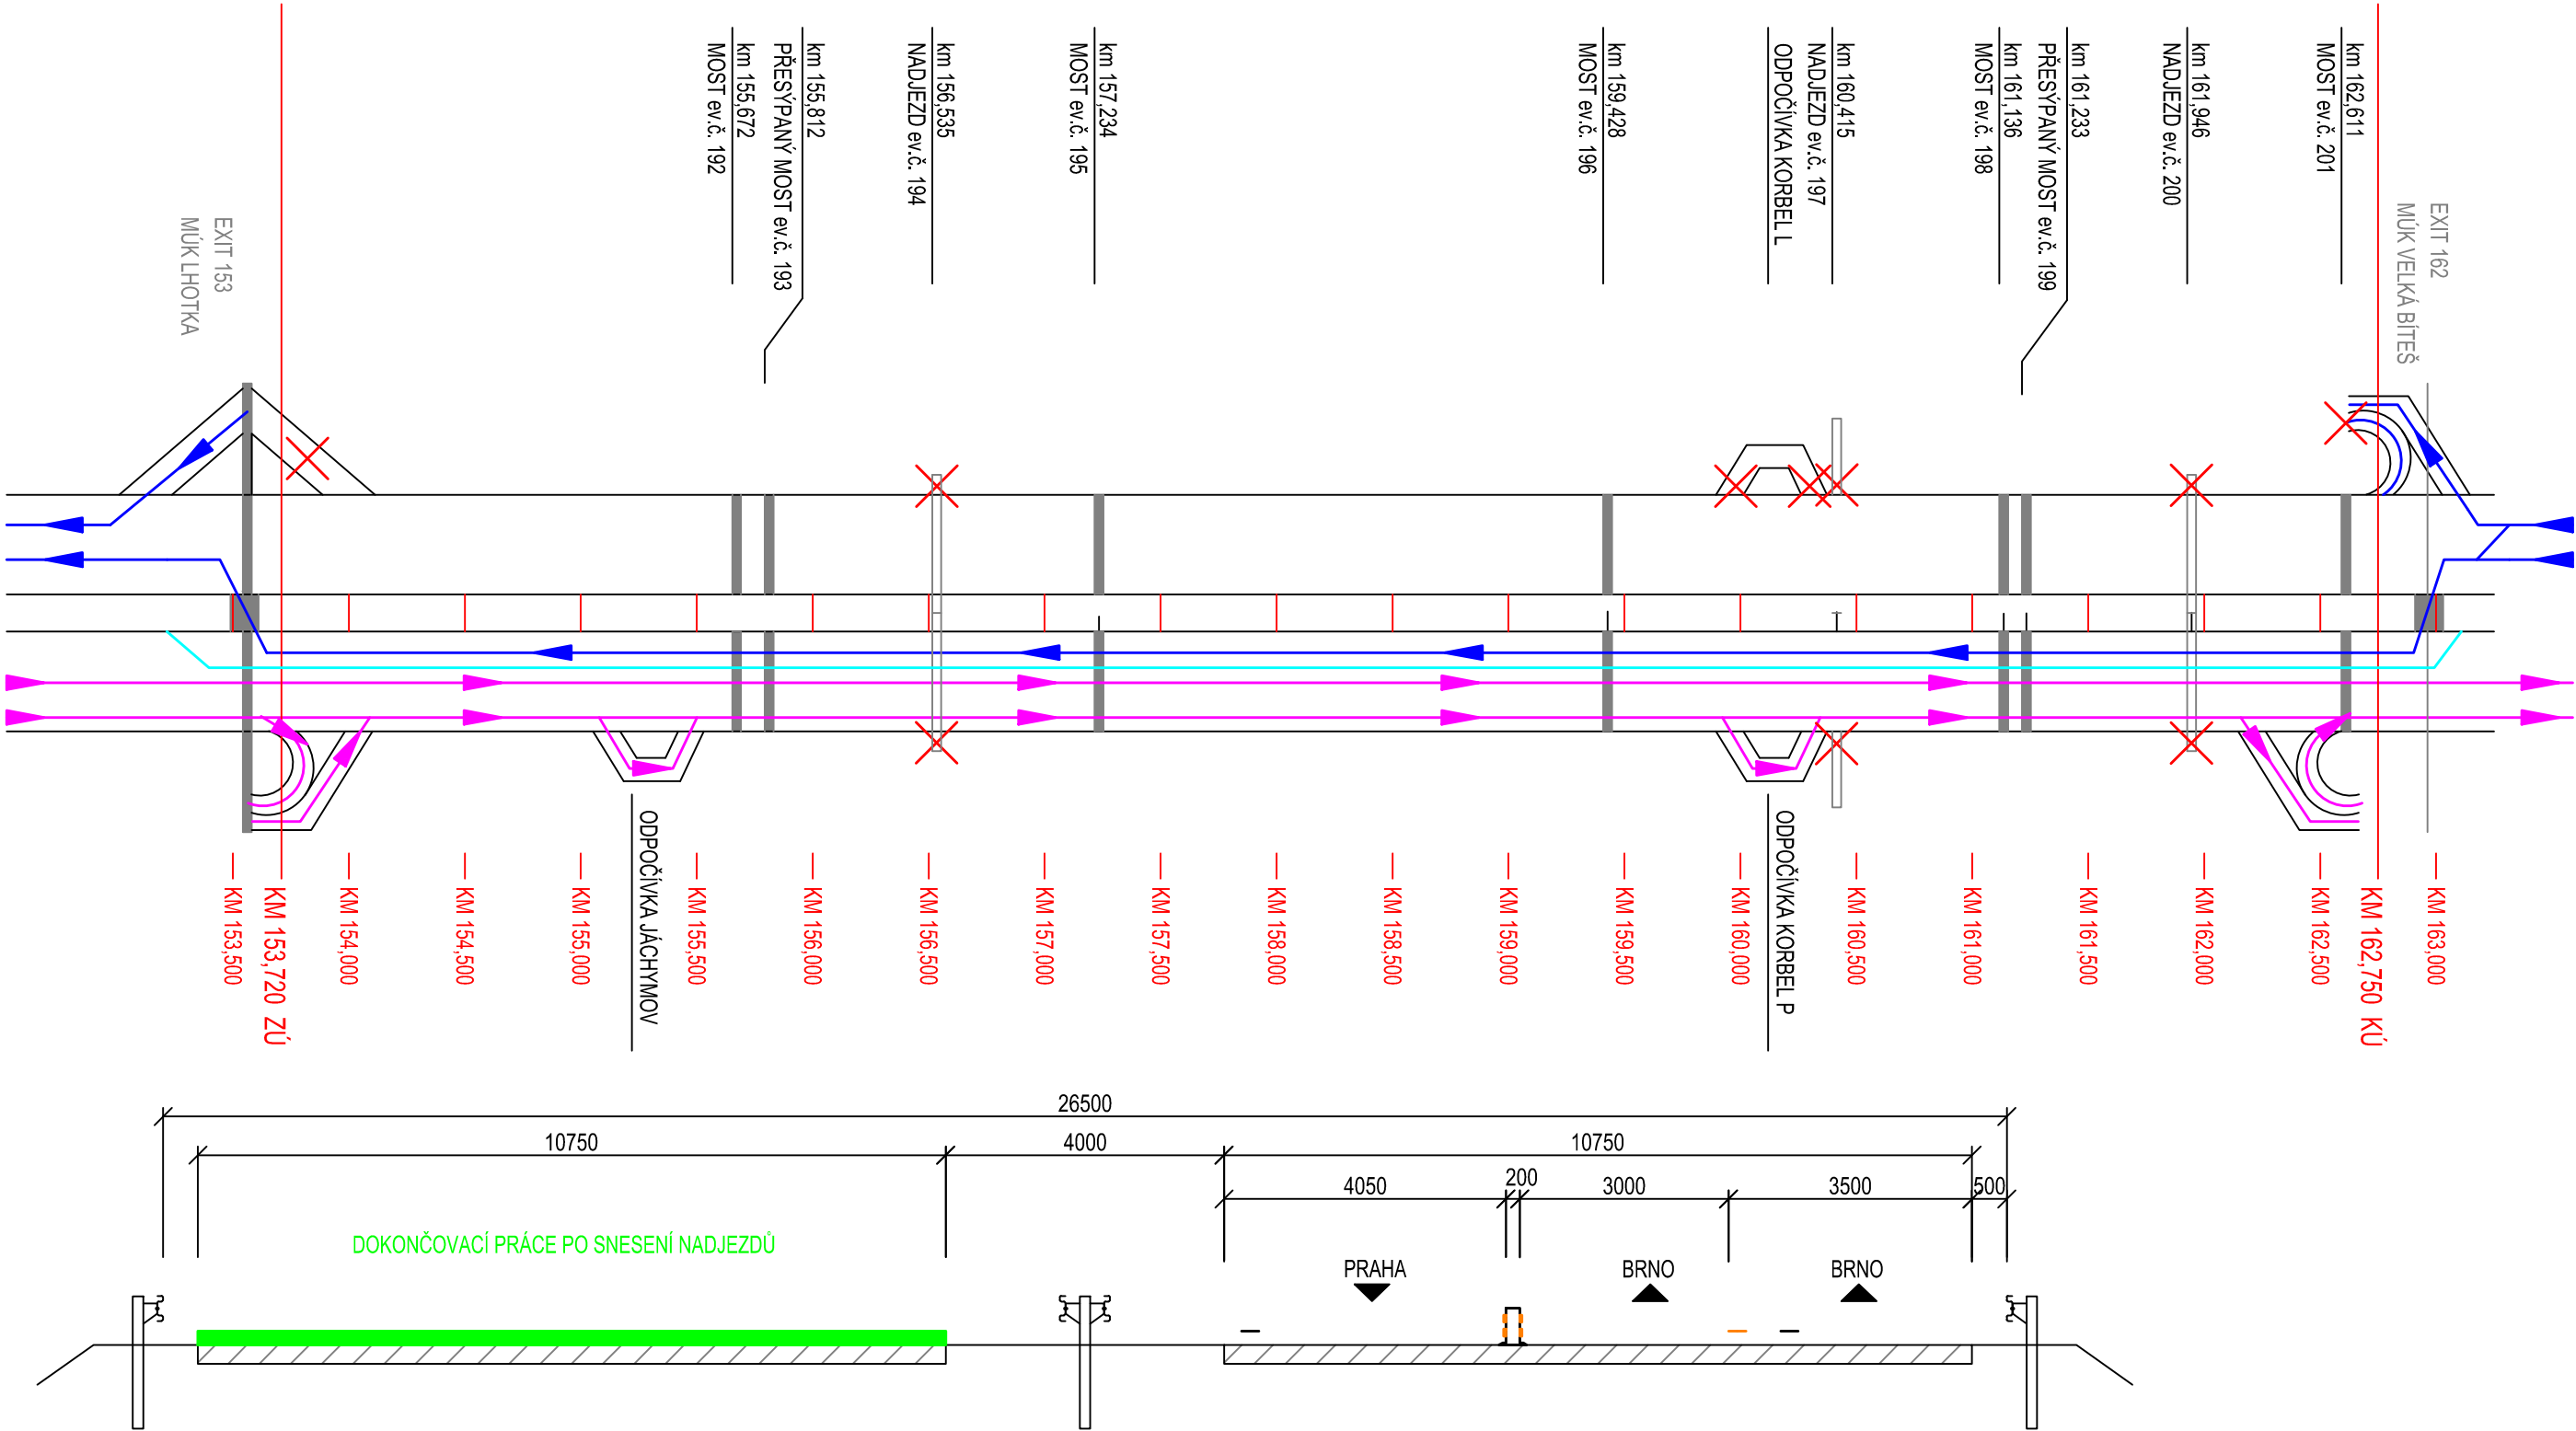

ETAPA 1c - SNESENÍ NADJEZDŮ - dokončovací práce

Doba trvání: 12 hodin - Ne 9:00 - Ne 21:00

- uzavírka LJP
- Odklizení a čištění suti po bourání nadjezdů z LJP
- vybudování ochranných polštářů vozovky v PJP a ochrana kabelů panely v SDP
- příprava dopravních opatření pro etapu 2a

VYPRACOVAL	Bc. JAN KOČMAN		VYSOKÉ UČENÍ TECHNICKÉ V BRNĚ FAKULTA STAVEBNÍ	
VEDOUcí DIPLOMOVÉ PRÁCE	doc. Ing. VÍT MOTYČKA, CSc.			
KRAJ: VYSOČINA	MÍSTO STAVBY: DÁLNIČE D1 - ÚSEK 21	FORMÁT	2xA4	
ÚSTAV TECHNOLOGIE, MECHANIZACE A ŘÍZENÍ STAVEB DIPLOMOVÁ PRÁCE VYBRANÉ ČÁSTI STAVEBNÉ TECHNOLOGICKÉHO PROJEKTU PŘI MODERNIZACI ÚSEKU D1		DATUM	01/17	
		AKAD. ROK	2016/17	
		OBOR	R	
		STUPEŇ PD	STP	
NÁZEV VÝKRESU:		MĚŘÍTKO:	Č. VÝKR.	
SCHÉMA DOPRAVNÍCH OPATŘENÍ - ETAPA 1c		1:3000	B.2.5	