


SCHÉMA DOPRAVNÍCH OPATŘENÍ - ETAPA 2a - PROVIZORNÍ ROZŠÍŘENÍ LJP

MĚŘÍTKO: 1:3000

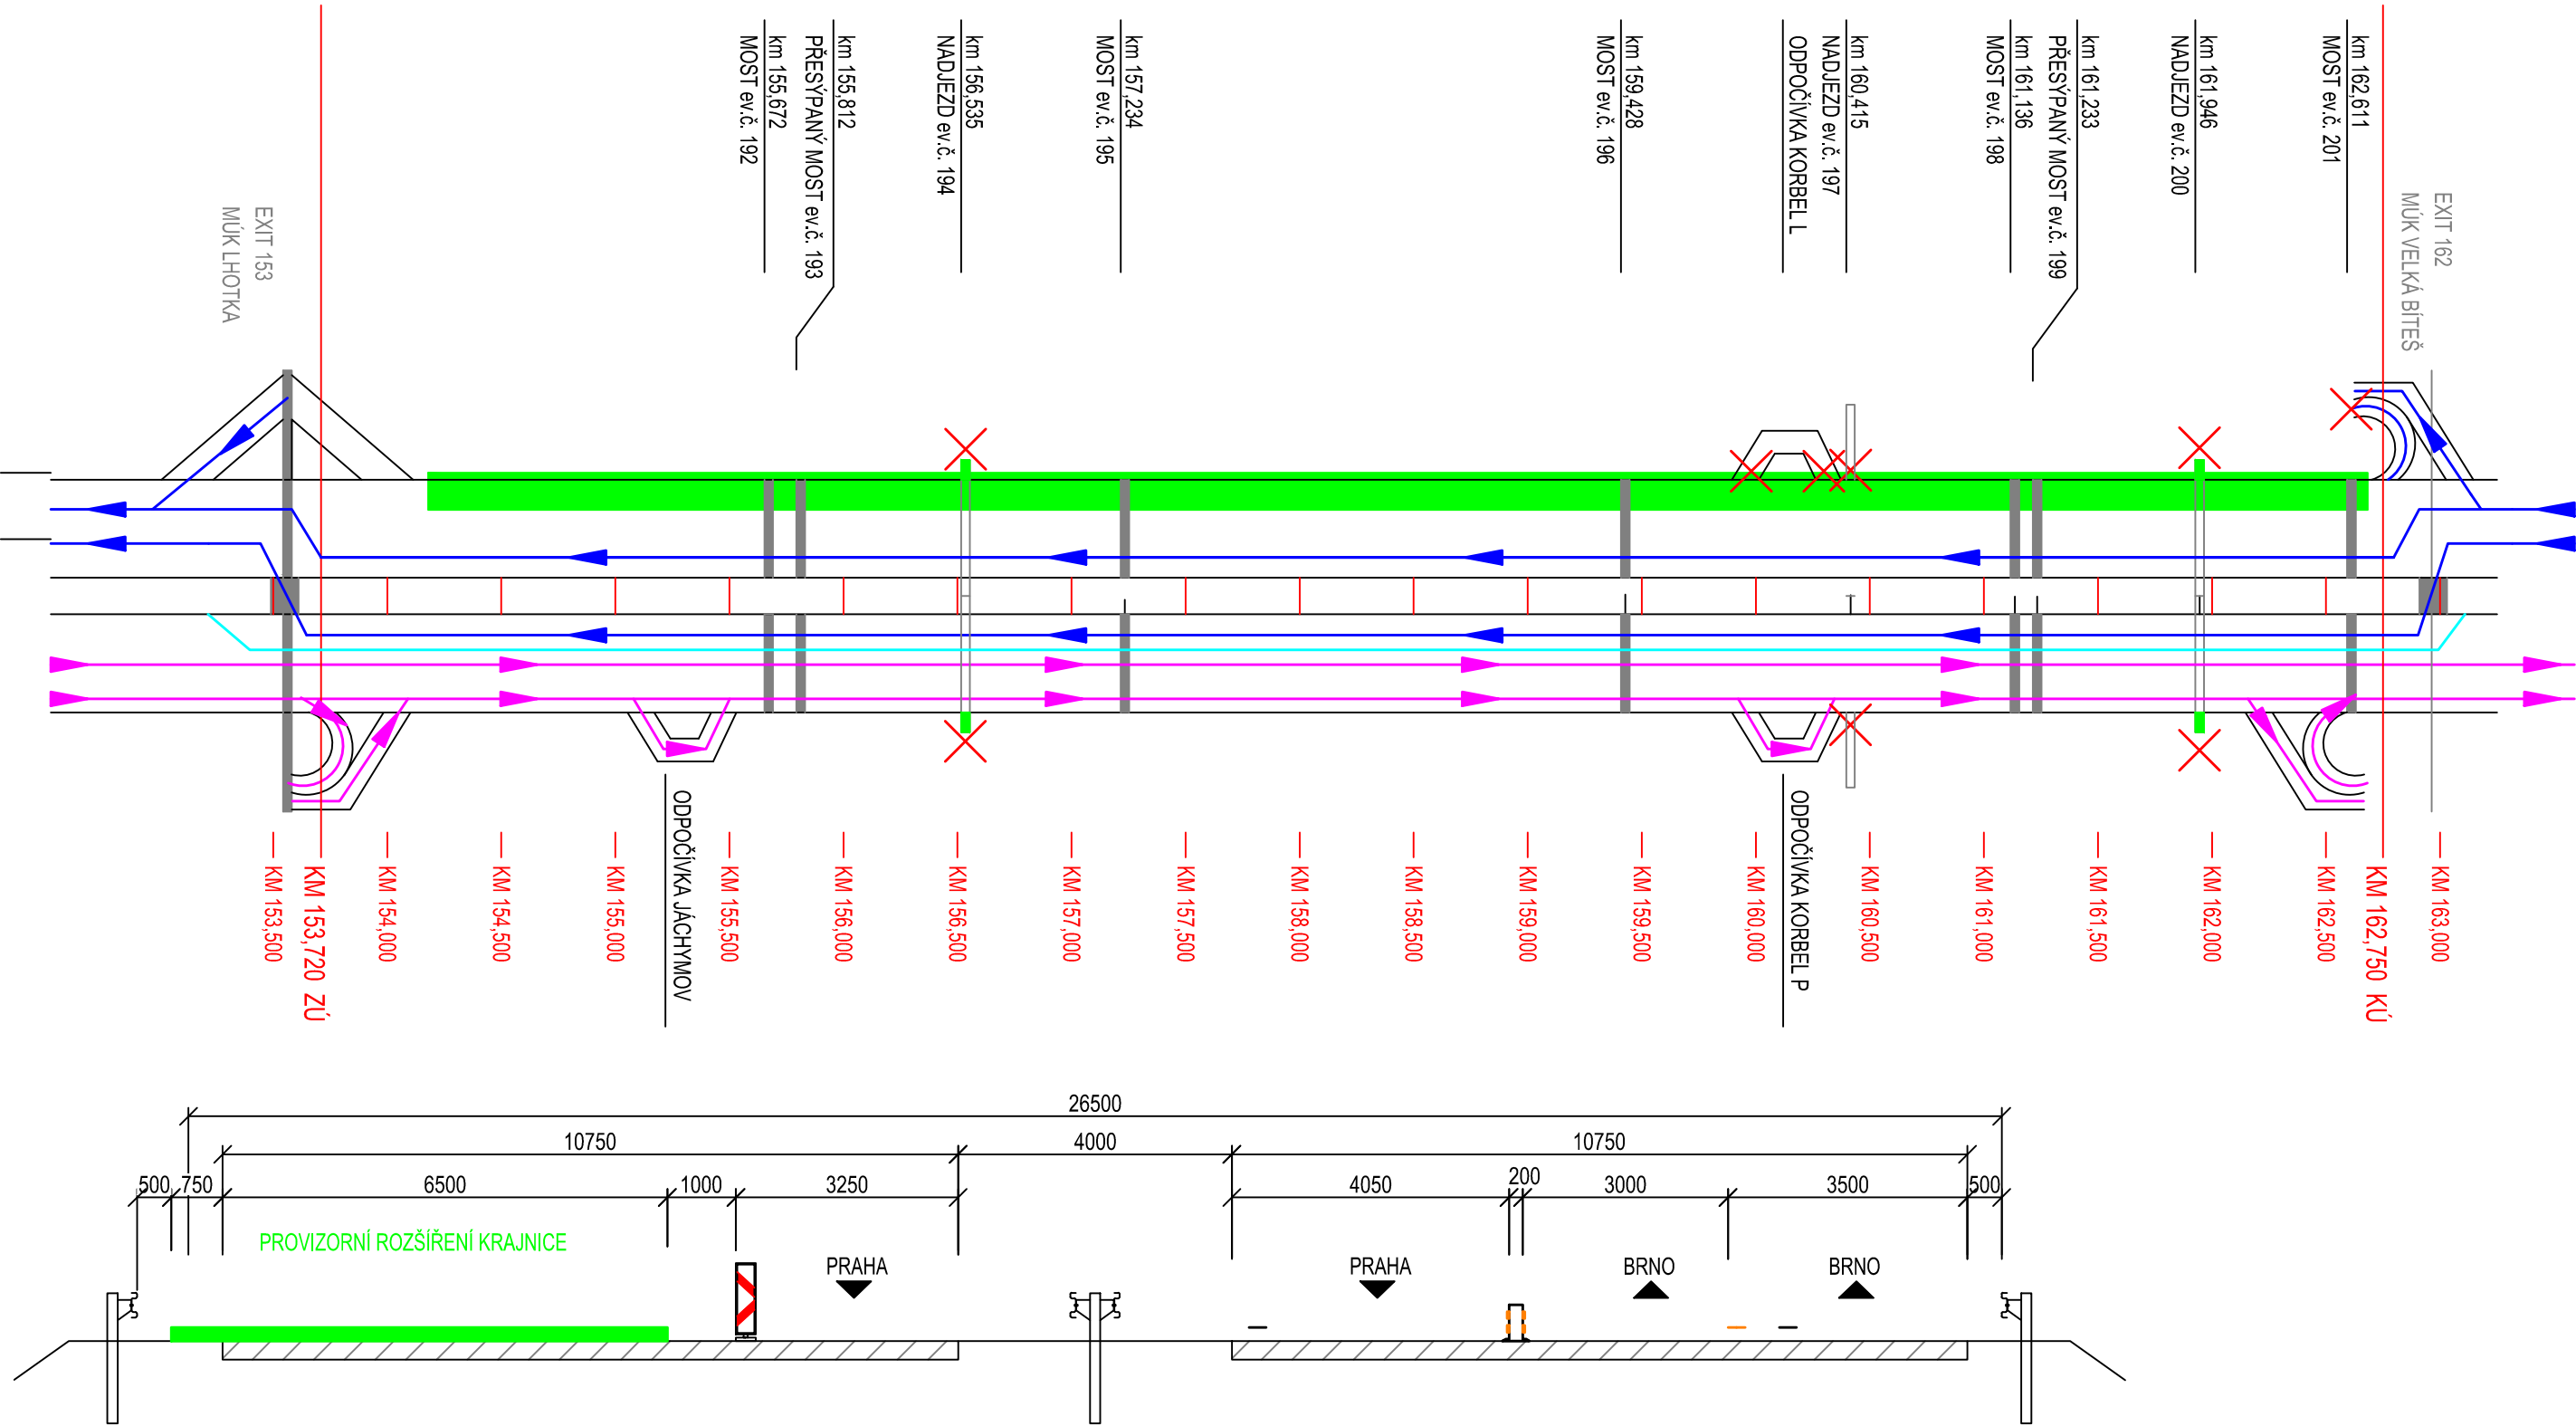

ETAPA 2a - Provizorní rozšíření LJP

- Doba trvání: 49 dnů
- frézování krajnice LJP
 - trvalé rozšíření zemního tělesa komunikace
 - vybudování podélných trativodů v krajnici LJP
 - provedení trvalých nestmelených podkladních vrstev
 - pokládka provizorních vrstev AHV v krajnici LJP
 - práce na základech a dřících opěr nadjezdů

VYPRACOVAL	Bc. JAN KOČMAN	<div><div>T</div><div>VYSOKÉ UČENÍ TECHNICKÉ V BRNĚ FAKULTA STAVEBNÍ</div></div>	
VEDOUCÍ DIPLOMOVÉ PRÁCE	doc. Ing. VÍT MOTYČKA, CSc.		
KRAJ: VYSOČINA	MÍSTO STAVBY: DÁLNIČE D1 - ÚSEK 21	FORMÁT	2xA4
ÚSTAV TECHNOLOGIE, MECHANIZACE A ŘÍZENÍ STAVEB DIPLOMOVÁ PRÁCE VYBRANÉ ČÁSTI STAVEBNĚ TECHNOLOGICKÉHO PROJEKTU PŘI MODERNIZACI ÚSEKU D1		DATUM	01/17
		AKAD. ROK	2016/17
		OBOR	R
		STUPEŇ PD	STP
NÁZEV VÝKRESU:		MĚŘÍTKO:	Č. VÝKR.
SCHÉMA DOPRAVNÍCH OPATŘENÍ - ETAPA 2a		1:3000	B.2.6