


SCHÉMA DOPRAVNÍCH OPATŘENÍ - ETAPA 2b - PŘEVEDENÍ DOPRAVY

MĚŘÍTKO: 1:3000

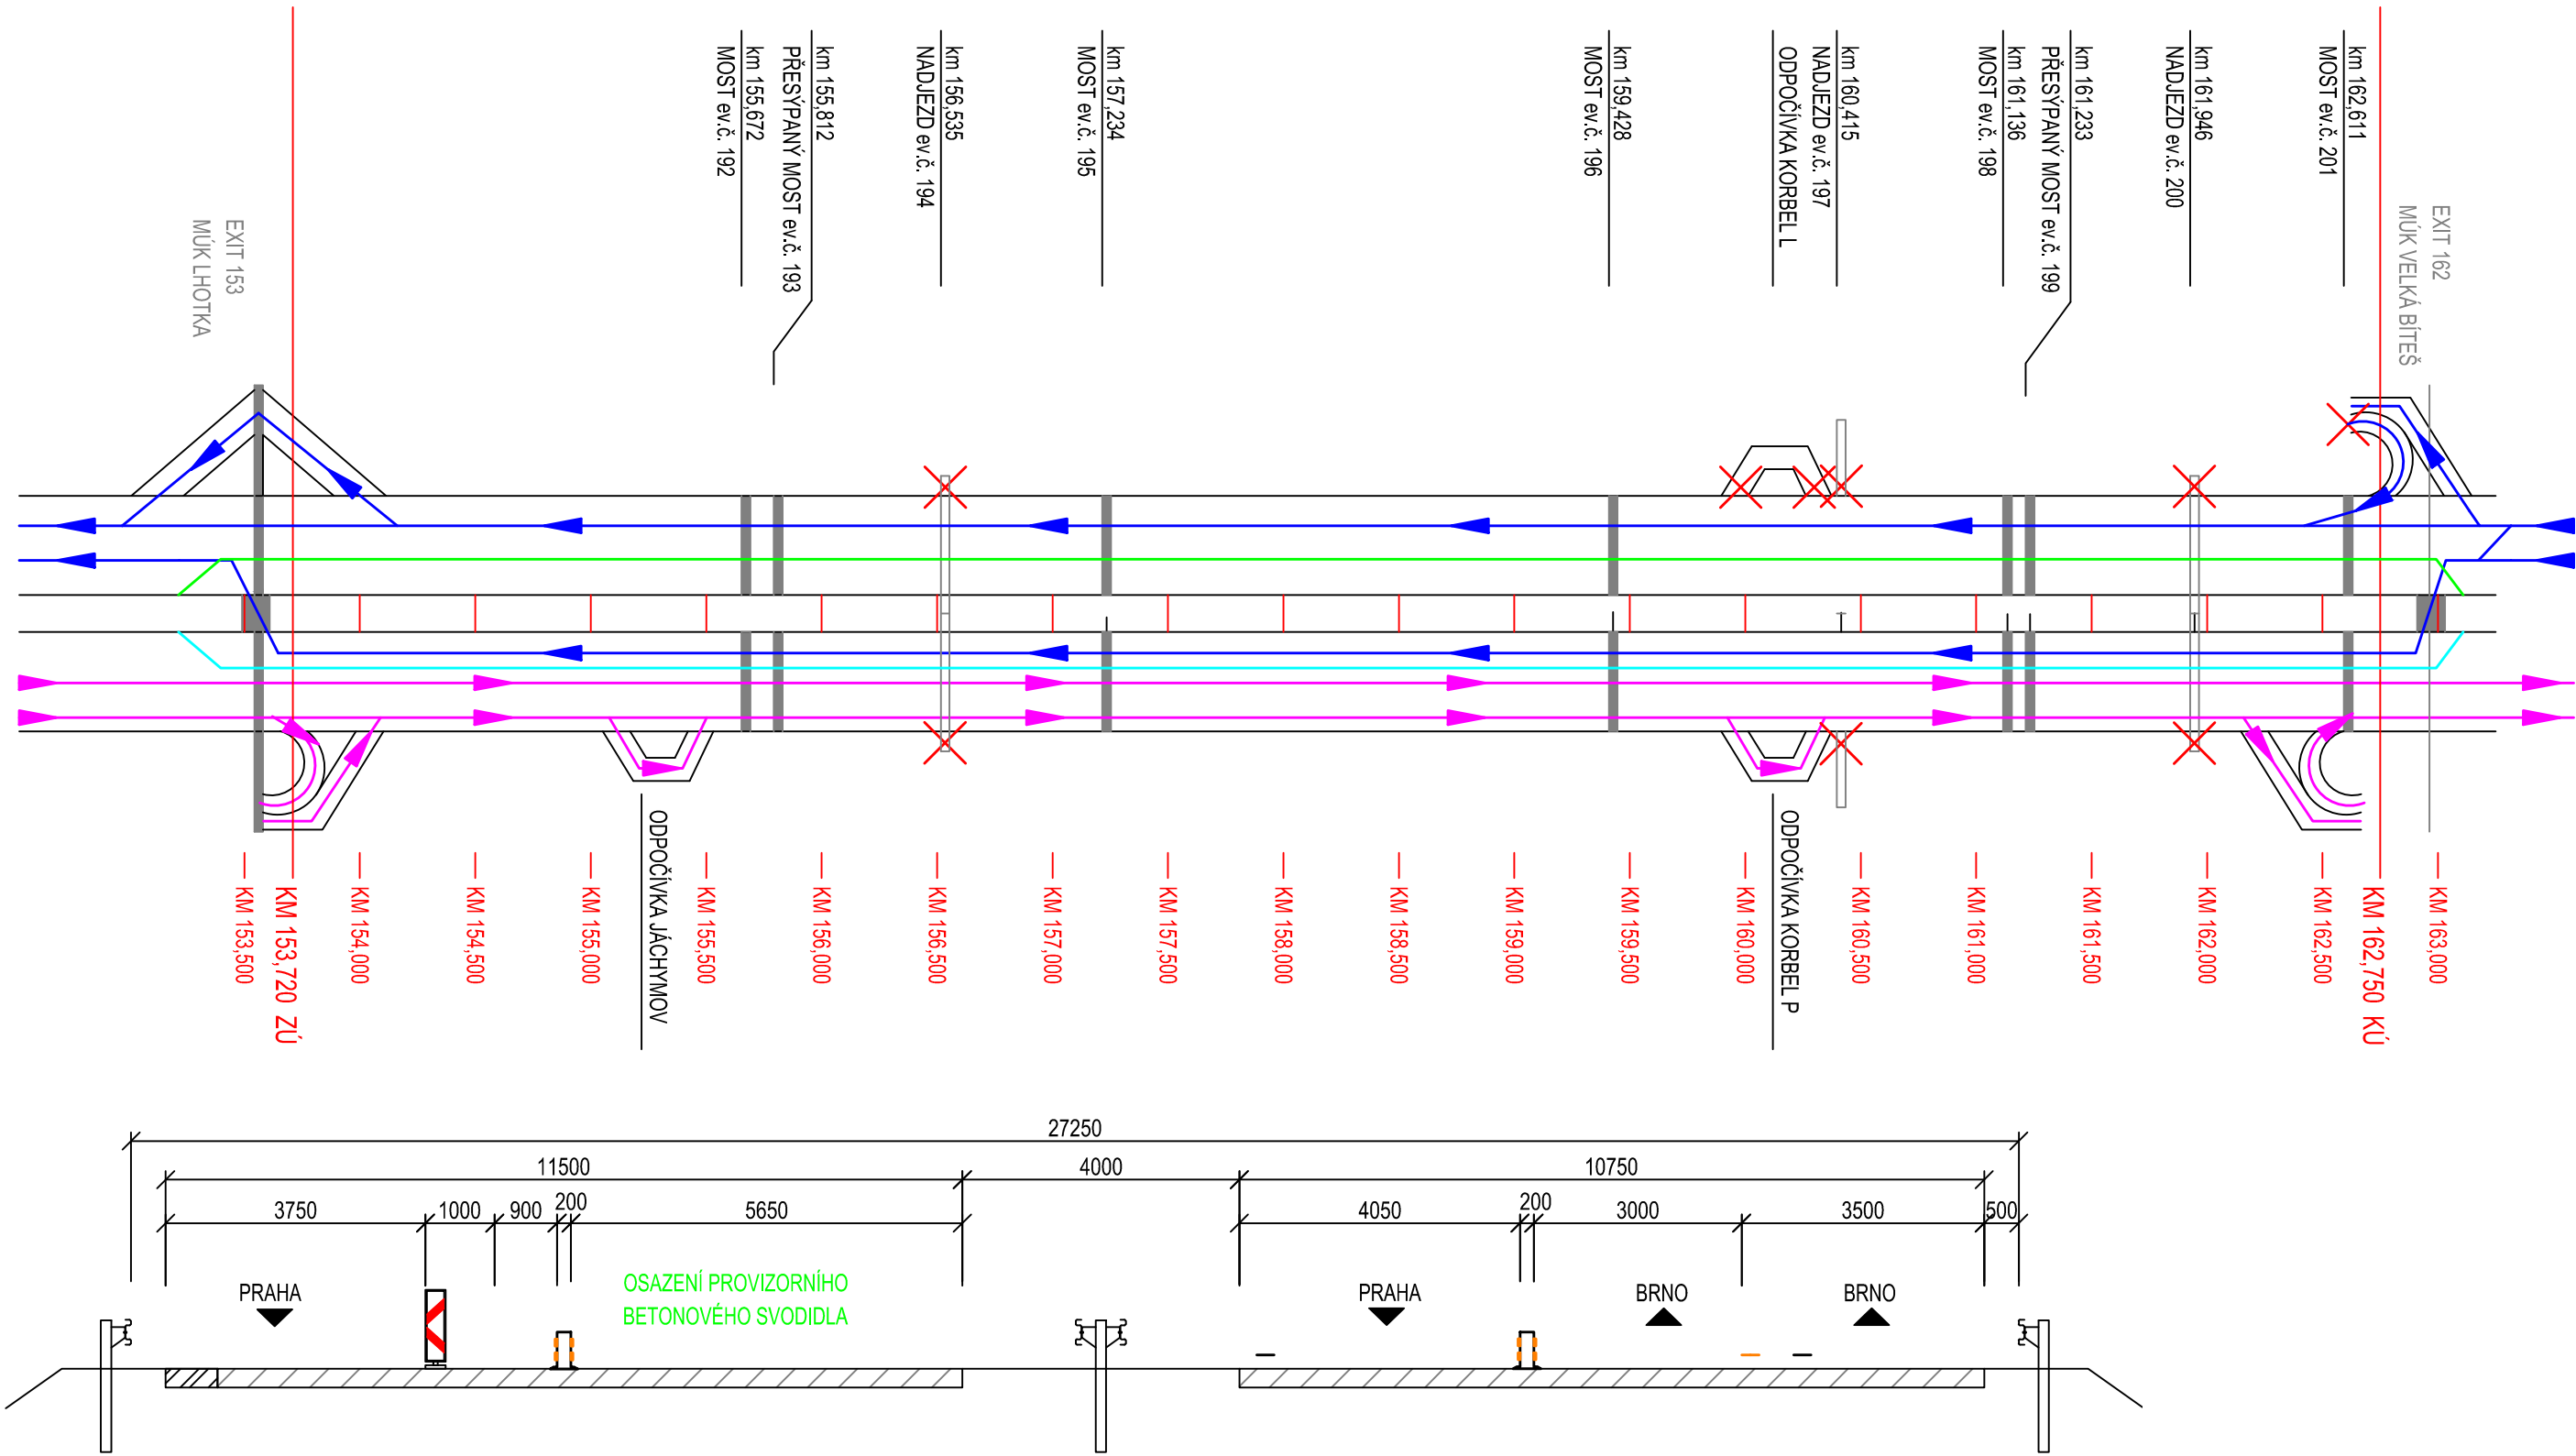

ETAPA 2b - Převedení dopravy

Doba trvání: 12 hodin

- počítá se s pracemi v nočních hodinách, ale není podmínkou
- montáž provizorního betonového svodidla do LJP

VYPRACOVAL	Bc. JAN KOCMAN	<div><div>T</div><div>VYSOKÉ UČENÍ TECHNICKÉ V BRNĚ FAKULTA STAVEBNÍ</div></div>	
VEDOUcí DIPLOMOVÉ PRÁCE	doc. Ing. VÍT MOTYČKA, CSc.		
KRAJ: VYSOČINA	MÍSTO STAVBY: DÁLNIČE D1 - ÚSEK 21	FORMÁT	2xA4
ÚSTAV TECHNOLOGIE, MECHANIZACE A ŘÍZENÍ STAVEB <b>DIPLOMOVÁ PRÁCE</b> <b>VYBRANÉ ČÁSTI STAVEBNĚ TECHNOLOGICKÉHO PROJEKTU PŘI MODERNIZACI ÚSEKU D1</b>		DATUM	01/17
		AKAD. ROK	2016/17
		OBOR	R
		STUPEŇ PD	STP
		MĚŘÍTKO:	Č. VÝKR.
NÁZEV VÝKRESU:		1: 3000	B.2.7
SCHÉMA DOPRAVNÍCH OPATŘENÍ - ETAPA 2b			