


SCHÉMA DOPRAVNÍCH OPATŘENÍ - ETAPA 2c - PRÁCE V SDP

MĚŘÍTKO: 1:3000

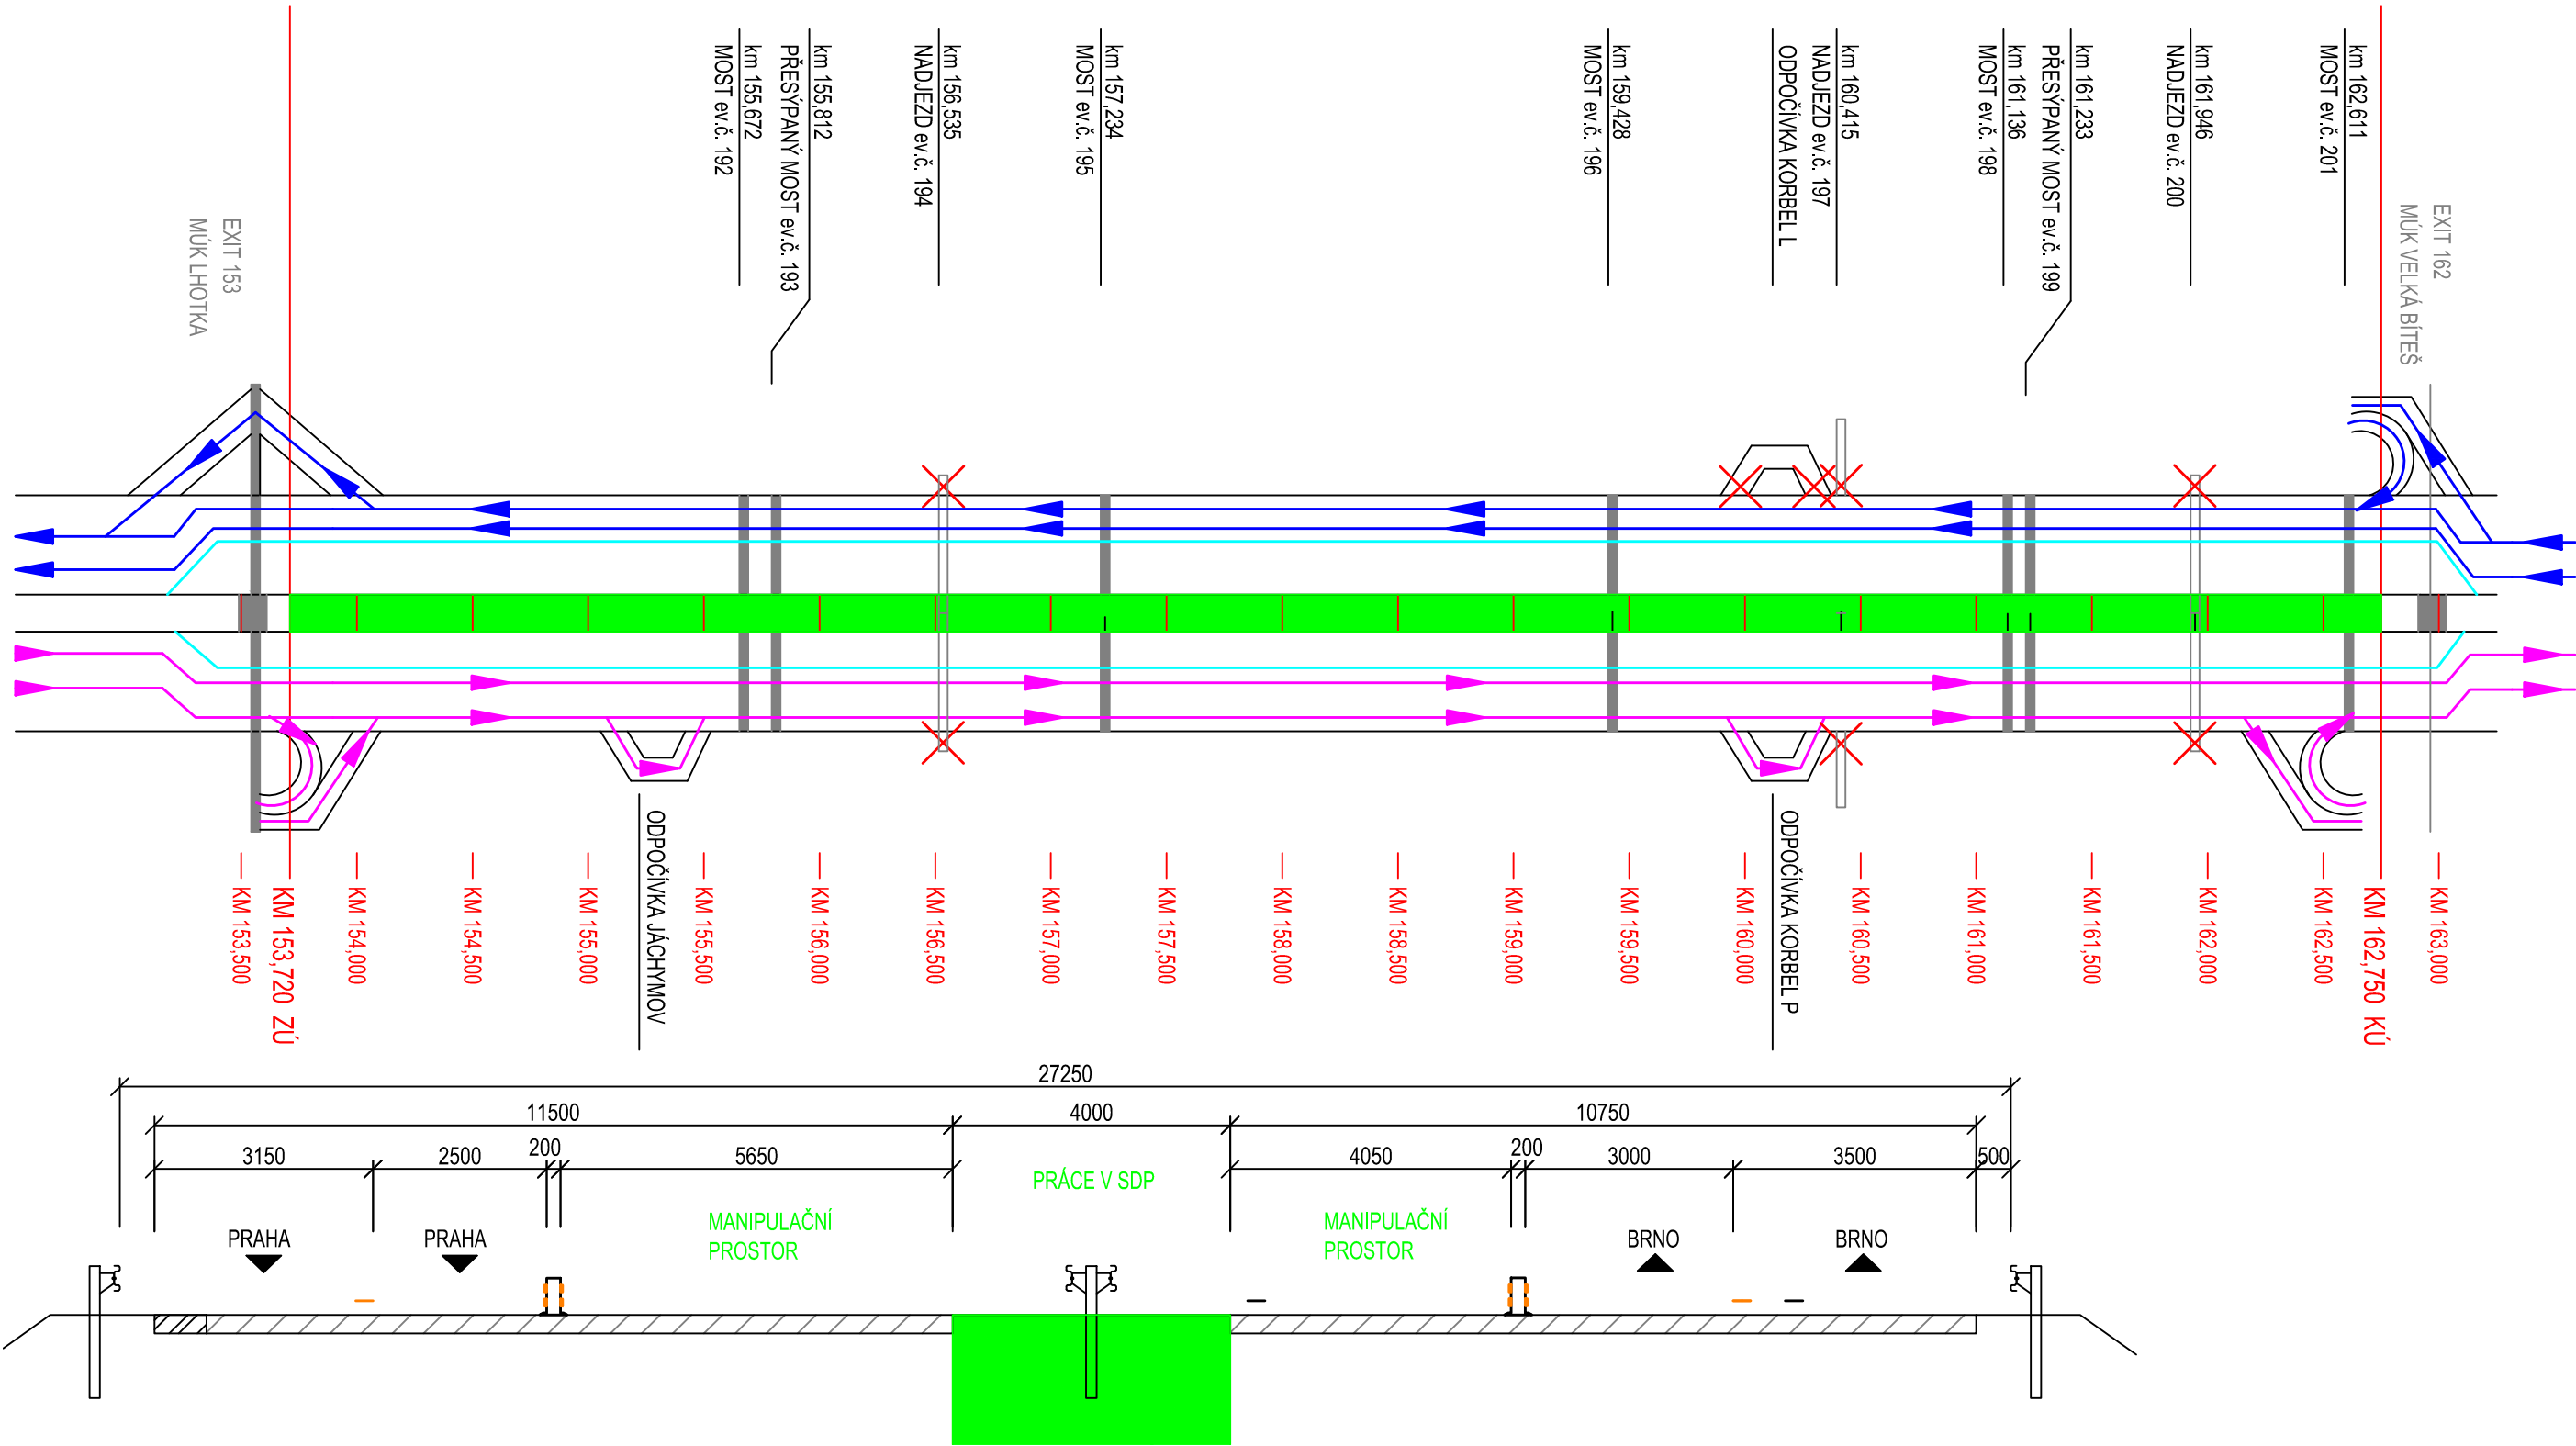

ETAPA 2c - Práce v SDP

- Doba trvání: 58 dnů
- provizorní přepojení datových kabelů
 - odkop zeminy z SDP vč. stávajících kabelů a drenáží
 - výstavba nové kanalizace
 - výstavba nových podélných trativodů
 - montáž nových kabelových vedení
 - zásyp SDP
 - výstavba středové podpěry nadjezdů

VYPRACOVAL	Bc. JAN KOČMAN	<div><div>T</div><div>VYSOKÉ UČENÍ TECHNICKÉ V BRNĚ FAKULTA STAVEBNÍ</div></div>	
VEDOUcí DIPLOMOVÉ PRÁCE	doc. Ing. VÍT MOTYČKA, CSc.		
KRAJ: VYSOČINA	MÍSTO STAVBY: DÁLNIČE D1 - ÚSEK 21	FORMÁT	2xA4
ÚSTAV TECHNOLOGIE, MECHANIZACE A ŘÍZENÍ STAVEB DIPLOMOVÁ PRÁCE VYBRANÉ ČÁSTI STAVEBNĚ TECHNOLOGICKÉHO PROJEKTU PŘI MODERNIZACI ÚSEKU D1		DATUM	01/17
		AKAD. ROK	2016/17
		OBOR	R
		STUPEŇ PD	STP
NÁZEV VÝKRESU:		MĚŘÍTKO:	Č. VÝKR.
SCHÉMA DOPRAVNÍCH OPATŘENÍ - ETAPA 2c		1:3000	B.2.8