



SCHÉMA DOPRAVNÍCH OPATŘENÍ - ETAPA 3 - KOMPLETNÍ MODERNIZACE PJP

MĚŘÍTKO: 1:3000

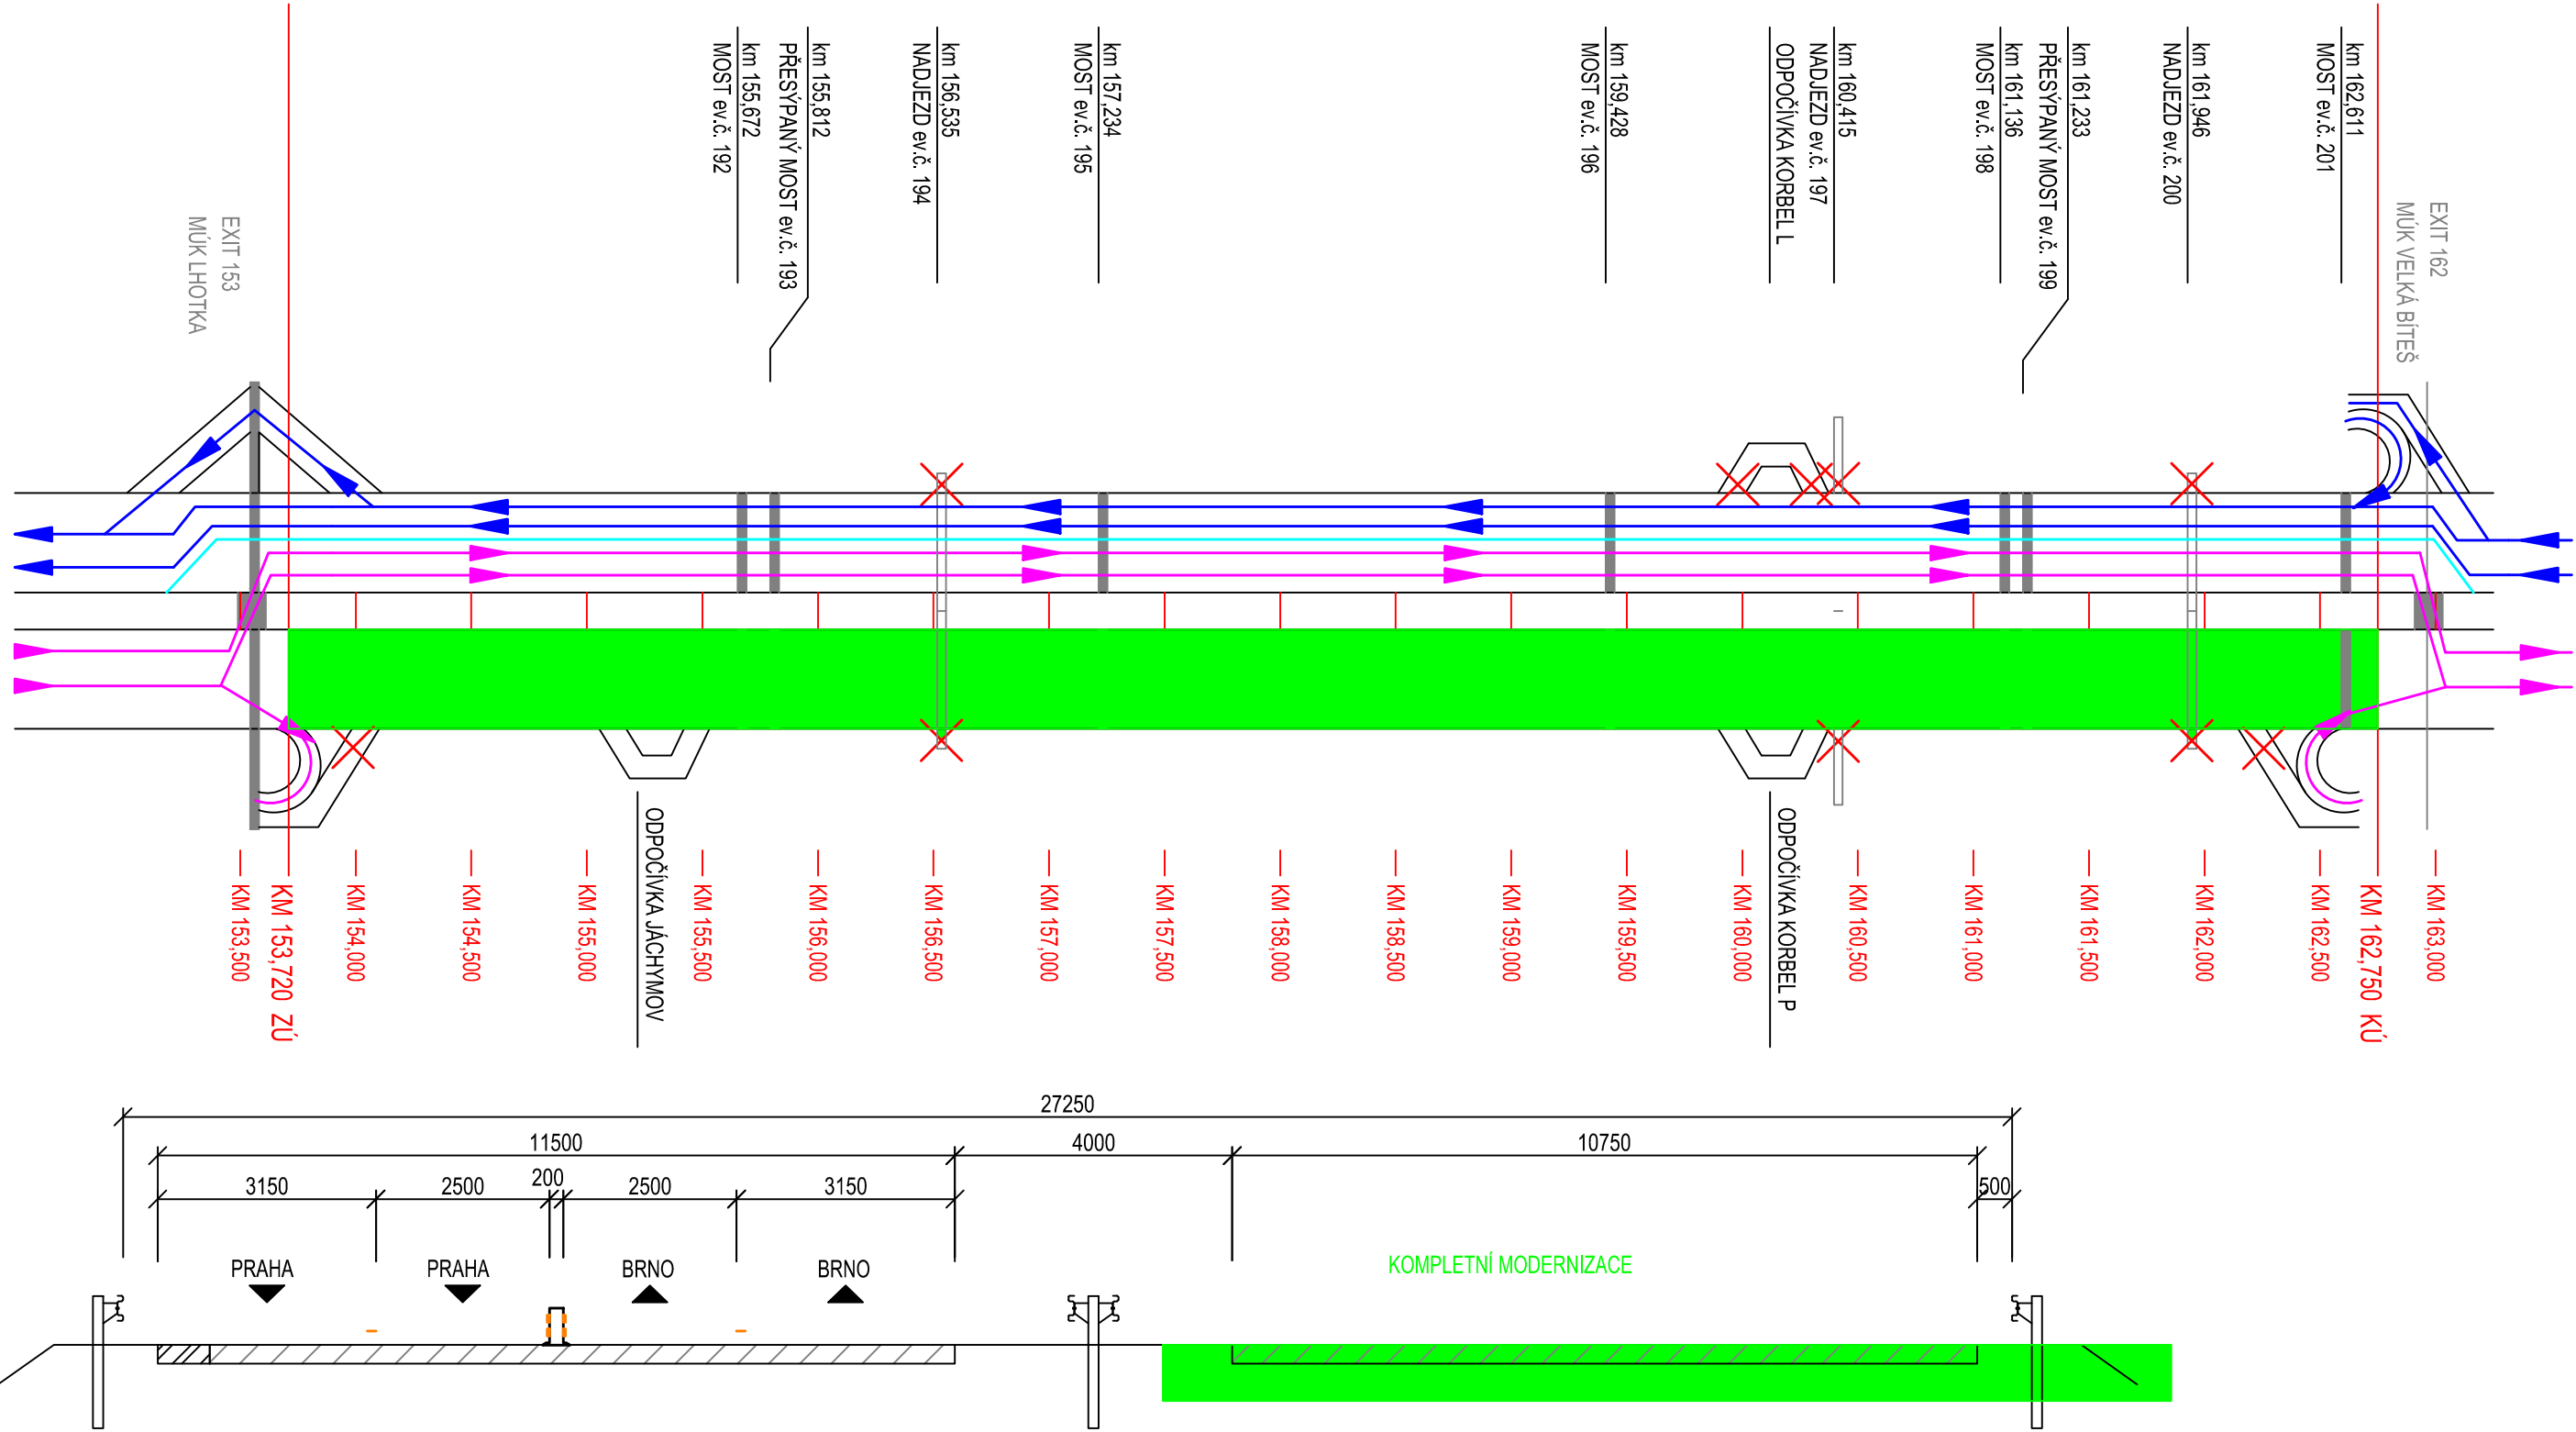

ETAPA 3 - Kompletní modernizace PJP

- Doba trvání: 128 dnů
- Vybourání stávajících konstrukcí, vozovek, odvodnění
  - provedení zemních prací - rozšíření zemního tělesa
  - výstavba nového odvodnění
  - výstavba příčných překopů
  - výstavba nových konstrukcí vozovek
  - demolice a výstavba nových dálničních mostů
  - provedení kompletních dokončovacích prací v PJP

VYPRACOVAL	Bc. JAN KOČMAN		VYSOKÉ UČENÍ TECHNICKÉ V BRNĚ FAKULTA STAVEBNÍ	
VEDOUCÍ DIPLOMOVÉ PRÁCE	doc. Ing. VÍT MOTYČKA, CSc.			
KRAJ: VYSOČINA	MÍSTO STAVBY: DÁLNIČE D1 - ÚSEK 21	FORMÁT	2xA4	
ÚSTAV TECHNOLOGIE, MECHANIZACE A ŘÍZENÍ STAVEB <b>DIPLOMOVÁ PRÁCE</b> <b>VYBRANÉ ČÁSTI STAVEBNĚ TECHNOLOGICKÉHO PROJEKTU PŘI MODERNIZACI ÚSEKU D1</b>		DATUM	01/17	
		AKAD. ROK	2016/17	
		OBOR	R	
		STUPEŇ PD	STP	
NÁZEV VÝKRESU:		MĚŘÍTKO:	Č. VÝKR.	
SCHÉMA DOPRAVNÍCH OPATŘENÍ - ETAPA 3		1:3000	B.2.9	