



MĚŘÍTKO: 1:200

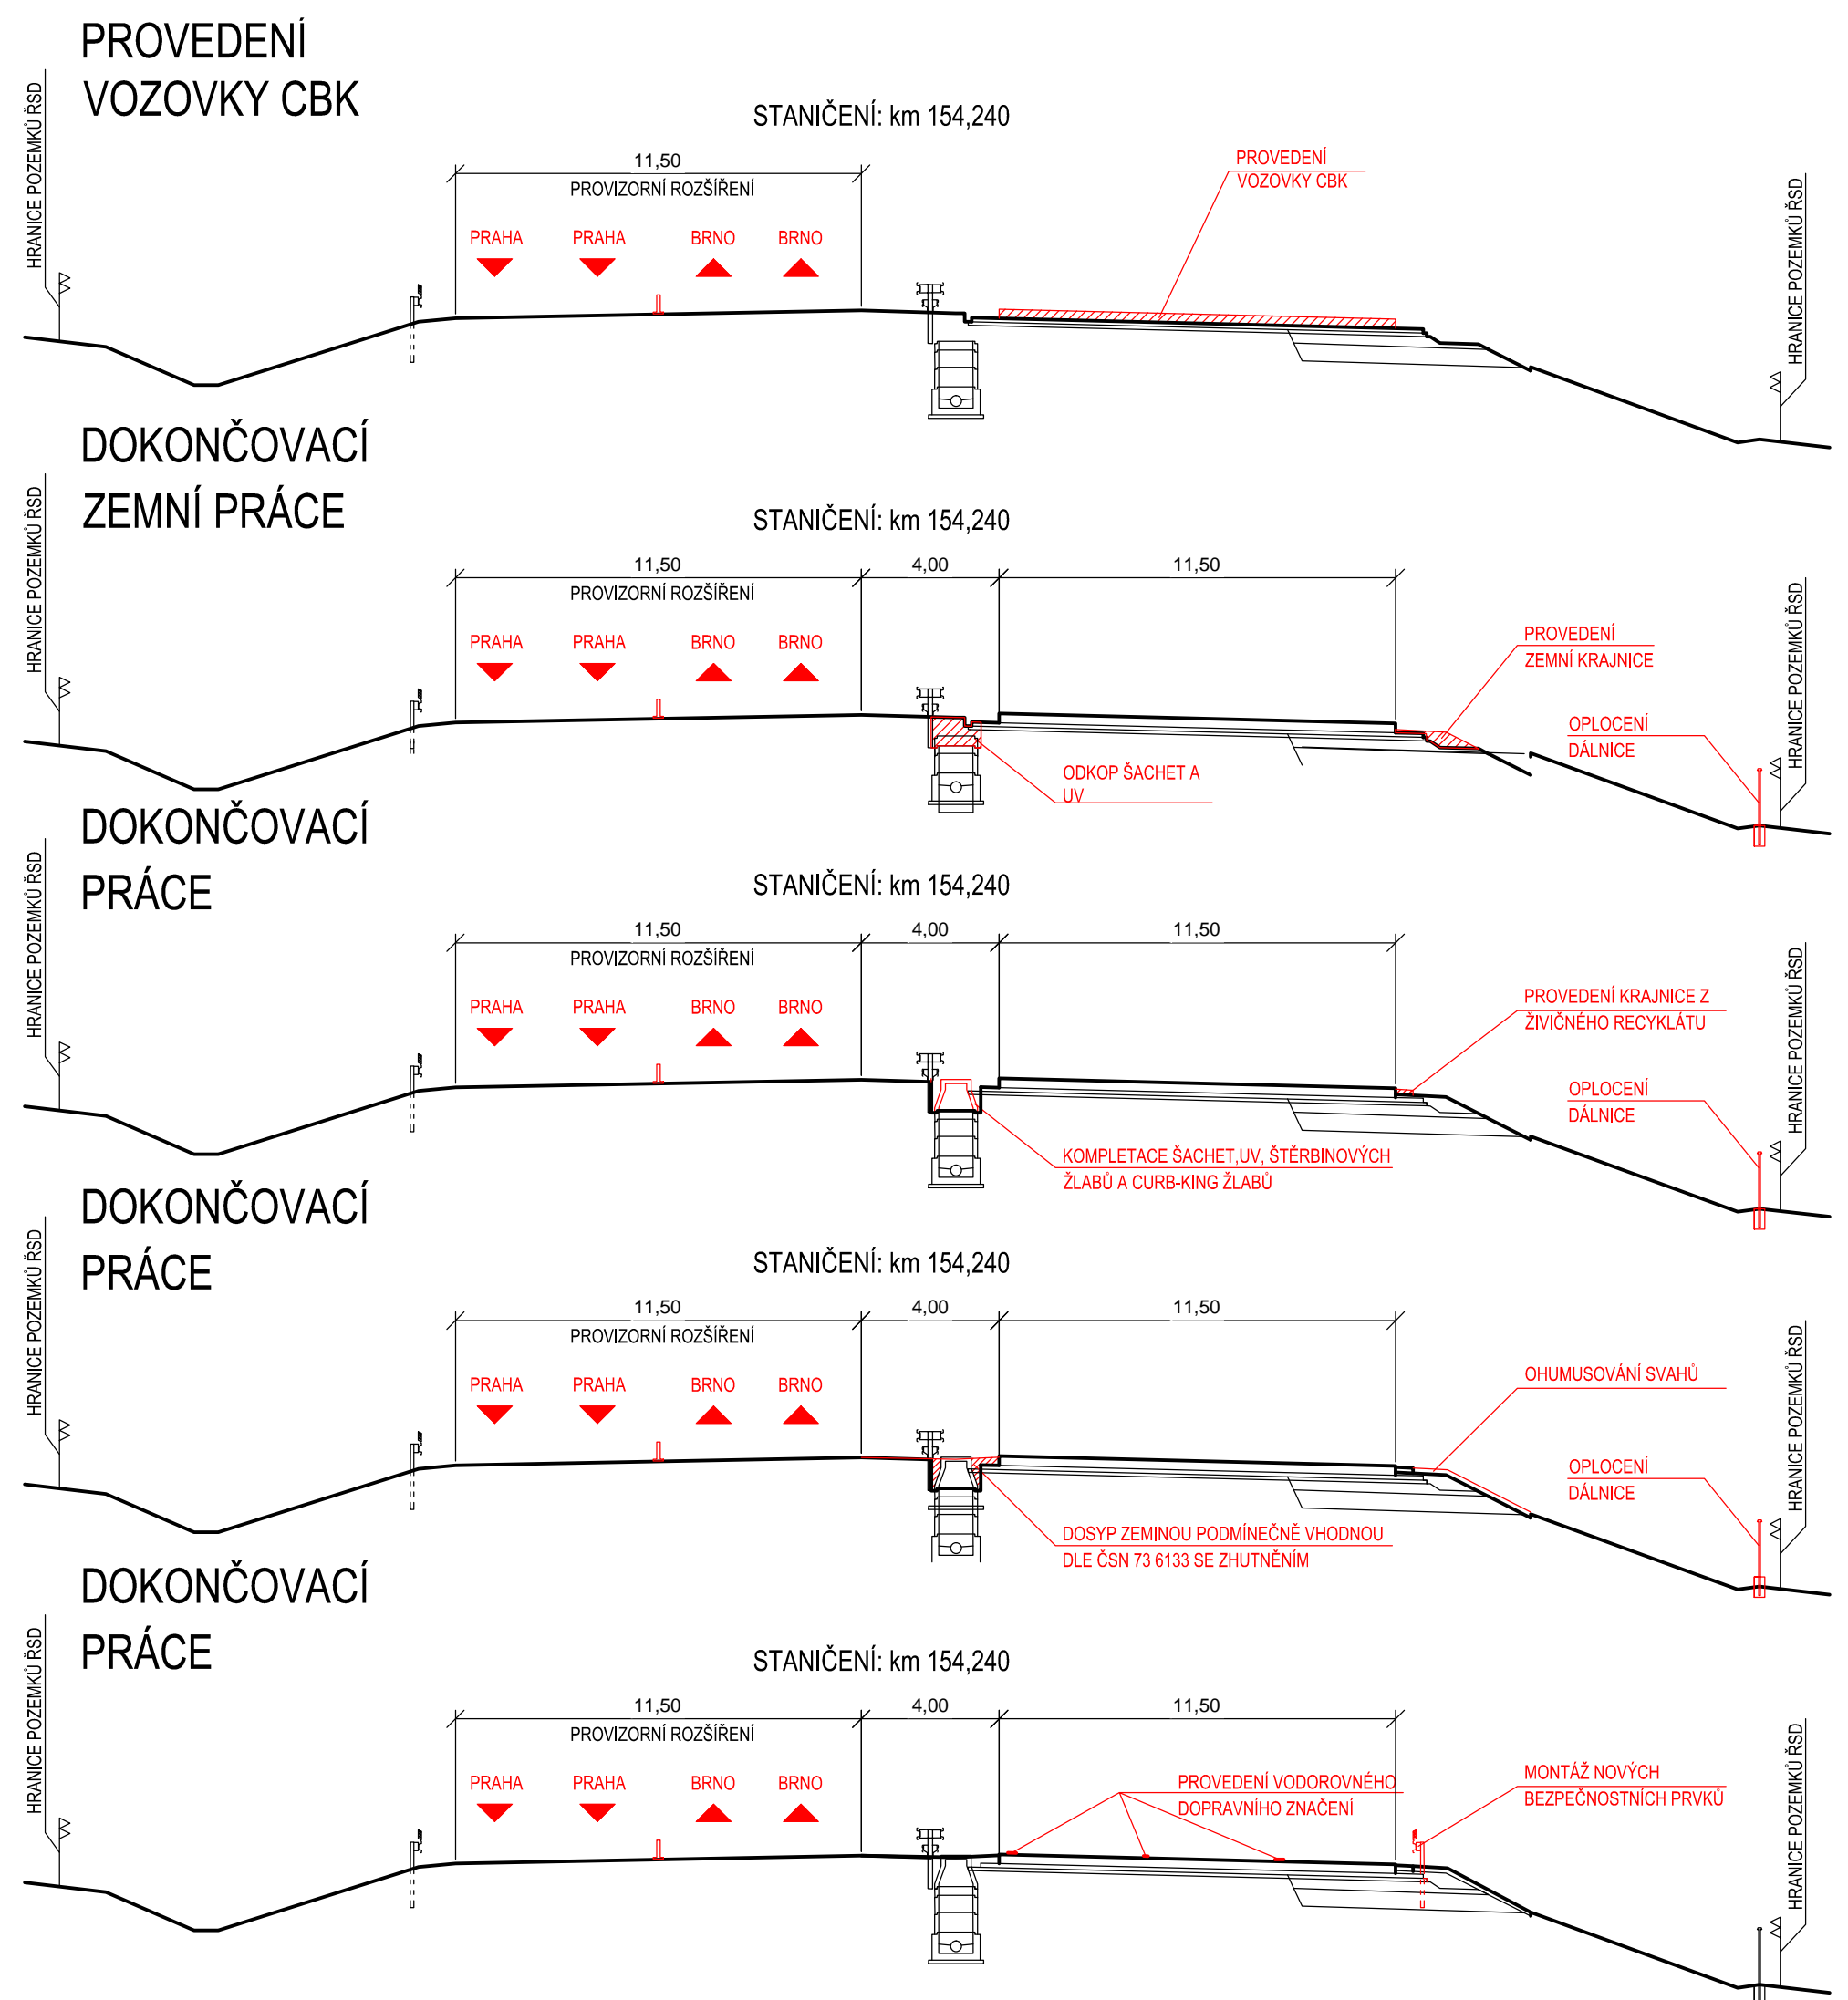

- POSTUP PROVEDENÍ KONSTRUKČNÍCH VRSTEV NALEZNEME V TEXTOVÉ ČÁSTI V KAPITOLE TECHNOLOGICKÉ PŘEDPISY
- STROJE PRO JEDNOTLIVÉ PRÁCE JSOU UVEDENY V HARMONOGRAMU NASEZENÍ STROJŮ

VÝŠKOVÝ SYSTÉM: Bpv

VYPRACOVAL	Bc. JAN KOČMAN	<div></div> <div>VYSOKÉ UČENÍ TECHNICKÉ V BRNĚ FAKULTA STAVEBNÍ</div>	
VEDOUČÍ DIPLOMOVÉ PRÁCE	doc. Ing. VÍT MOTYČKA, CSc.		
KRAJ: VYSOČINA	MÍSTO STAVBY: DÁLNIČE 01 - ÚSEK 21		FORMÁT DATUM AKAD. ROK OBOR STUPEŇ PD
ÚSTAV TECHNOLOGIE, MECHANIZACE A ŘÍZENÍ STAVEB <b>DIPLOMOVÁ PRÁCE</b> <b>VYBRANÉ ČÁSTI STAVEBNÍ TECHNOLOGICKÉHO PROJEKTU PŘI MODERNIZACI ÚSEKU 01</b>			BxA4 01/17 2016/17 R STP
NÁZEV VÝKRESU:		MÉRITKO: 1:200	Č. VÝKR. B.3.1
SCHÉMATICKÉ ZNÁZORNĚNÍ POSTUPU PRACÍ - 3. ETAPA			