


3777/1

3776/1

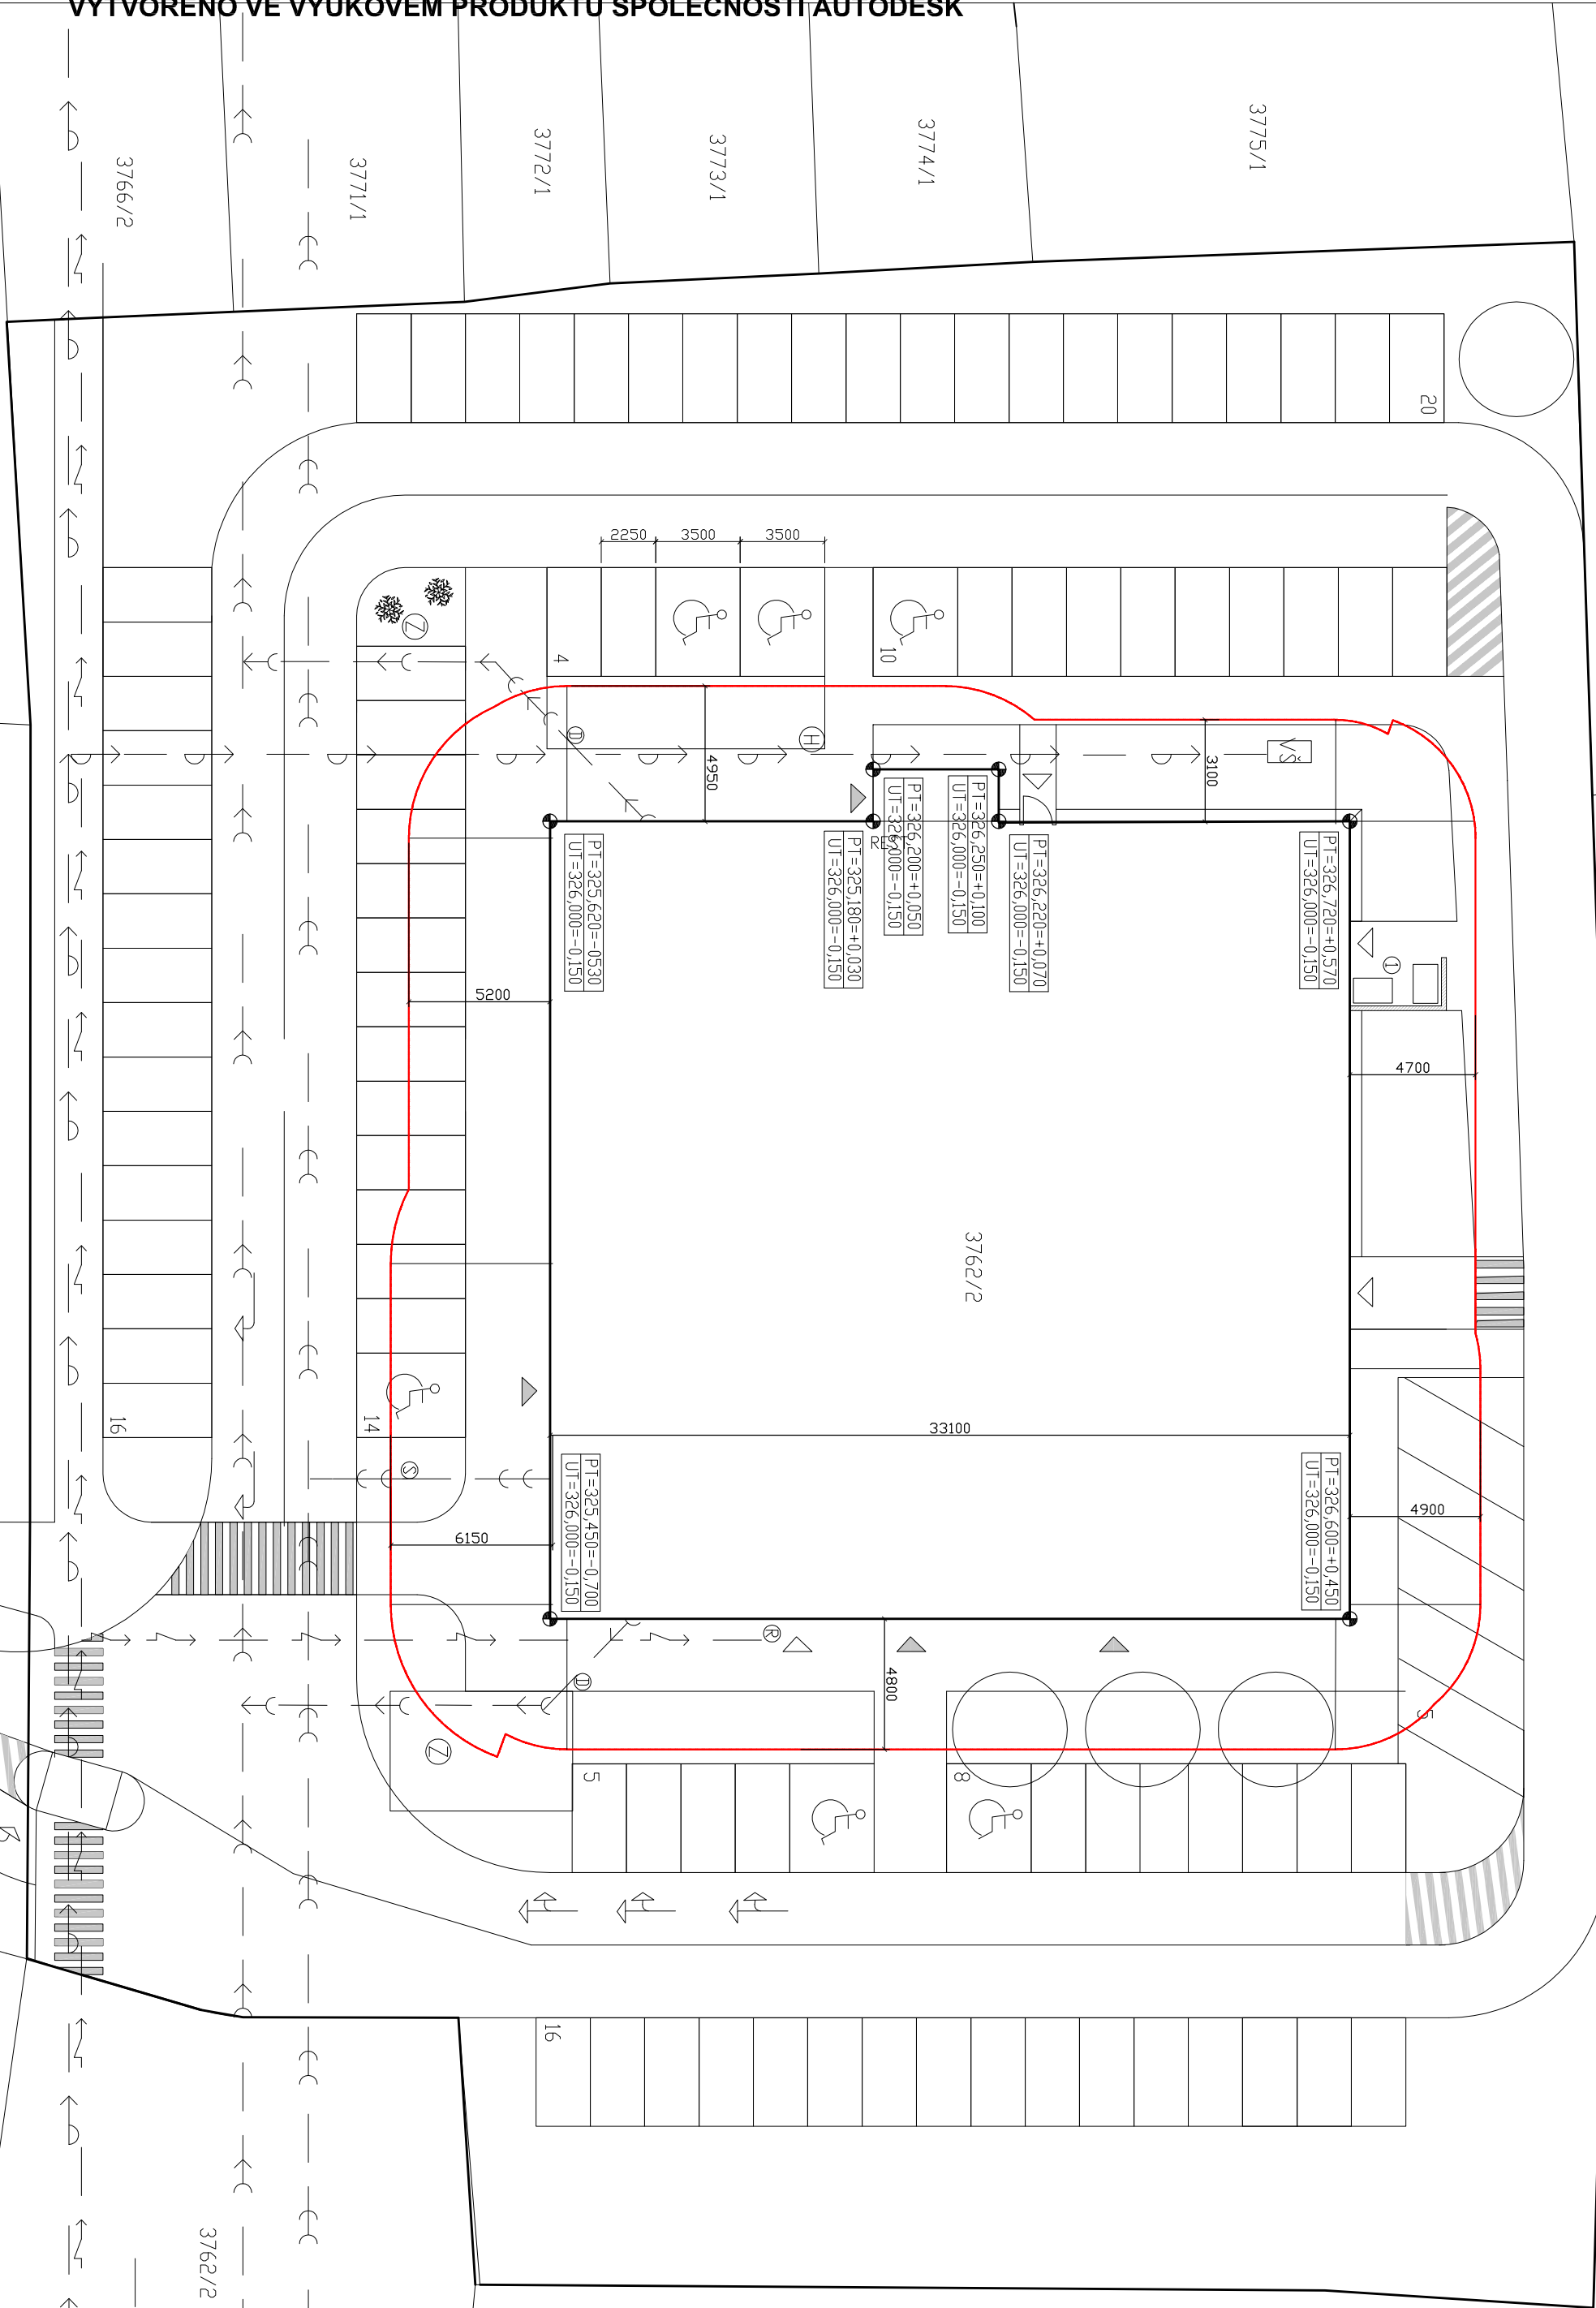

LEGENDA ZNAČENÍ

- ZPEVNĚNÁ PLOCHA - ASFALTOVÝ ŽVIČNÝ POVRCH
- ZPEVNĚNÁ PLOCHA - ZÁMKOVÁ DLAŽBA
- VYZDĚNÁ ZIDKA DO VÝŠKY 1,5m
- ZATRAVNĚNÍ
- PROSTOR PRO ULOŽENÍ KOMUNÁLNÍHO ODPADU 2.0x3.8m, ZASTŘEŠEN
- ZÁSOBNÍK NA DEŠŤOVOU VODU
- VODOVODNÍ ŠACHTA 1800x900mm
- ODVODŇOVACÍ ŽLAB - MEA-MEALINE
- ROZVODNÁ SKŘIŇ
- REVIZNÍ ŠACHTA SPLAŠKOVÉ KANALIZACE 1200mm
- REVIZNÍ ŠACHTA DEŠŤOVÉ KANALIZACE 1200mm
- HYDRANT
- HLAVNÍ VCHOD
- VEDLEJŠÍ VCHOD / VCHOD PRO ZAMĚŠTANANCE


LEGENDA INŽENÝRSKÝCH SÍTÍ

NÁZEV	STÁVAJÍCÍ	NOVÉ
SPLAŠKOVÁ KANALIZACE	— — — — —	— — — — —
DEŠŤOVÁ KANALIZACE	— — — — —	— — — — —
PLYNOVODNÍ POTRUBÍ NÍZKOTLAKÉ	— — — — —	— — — — —
VODOVODNÍ POTRUBÍ PITNÉ VODY	— — — — —	— — — — —
VENKOVNÍ SILOVÉ VEDENÍ NÍZKÉHO NAP.	— — — — —	— — — — —

DOPLŇUJÍCÍ ÚDAJE

POLYFUNKČNÍ DŮM
BUDOVÁ MONOLITICKÁ
PLOCHA STŘECHY VÝŠKA +11.700 m
PILULOVÁ STŘECHA VÝŠKA : +6.750 m
PLOCHA STAVEBNÍHO POZEMLÍ: 5448,0m²
ZASTAVĚNÁ PLOCHA: 1092,2m²
PROCENTO ZASTAVĚNÍ: 20,04 %

POZNÁMKY
NA CHODNÍCÍCH ZÁMKOVÁ DLAŽBA 200x100x60mm
NA PARKOVACÍCH STANÍCH ZÁMKOVÁ DLAŽBA 200x100x60mm
KANALIZACI ŘEŠÍ PROJEKT SO.03
VĚŘEJNÉ OSVĚTLENÍ ŘEŠÍ PROJEKT SO.04 VO
STROMY, TRAVINY, KERÉ ŘEŠÍ PROJEKT SO.05 SÁDOVÉ ÚPRAVY DLE POŽADAVKŮ VZNB.
PODROBNOSTI SPECIALIZACÍ JSOU ZPRACOVÁVANY V DOKUMENTACI K JEDNOTLIVÝM
OBJEKTŮM.

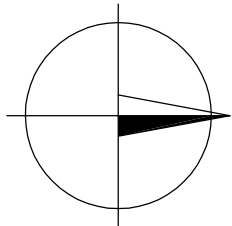

0,000 = 326,15 m n.m., B.p.v. / SOUŘADNICOVÝ SYSTÉM S-JTSK

DRUH PRÁCE		DIPLOMOVÁ PRÁCE	
VYPRACOVÁNÍ		Bc. Ondřej Fux	
VEDOUcí PRÁCE		Ing. Dáša Sukopová	
STAVEBNÍK		Inos development, uzavřený investiční fond, Goidošova 7, Brno	
MÍSTO STAVBY		Brno, kat. území Brno-Sever, parc. č. 3762/2	
NÁZEV STAVBY		POLYFUNKČNÍ DŮM	
STAVEBNÍ OBJEKT	SO 01 POLYFUNKČNÍ DŮM	FORMÁT	4 A4
ČÁST	D.1.1 ARCHITEKTONICKO-STAVEBNÍ ŘEŠENÍ	DATUM	12/2014
OBSAH:	SITUACE A ODSTUPOVÉ VZDÁLENOSTI	STUPEŇ PD	DPS
		MĚŘÍTKO	1:250
		Č. VÝKRESU	CA.01.PB

