




ZÁPADNÍ POHLED

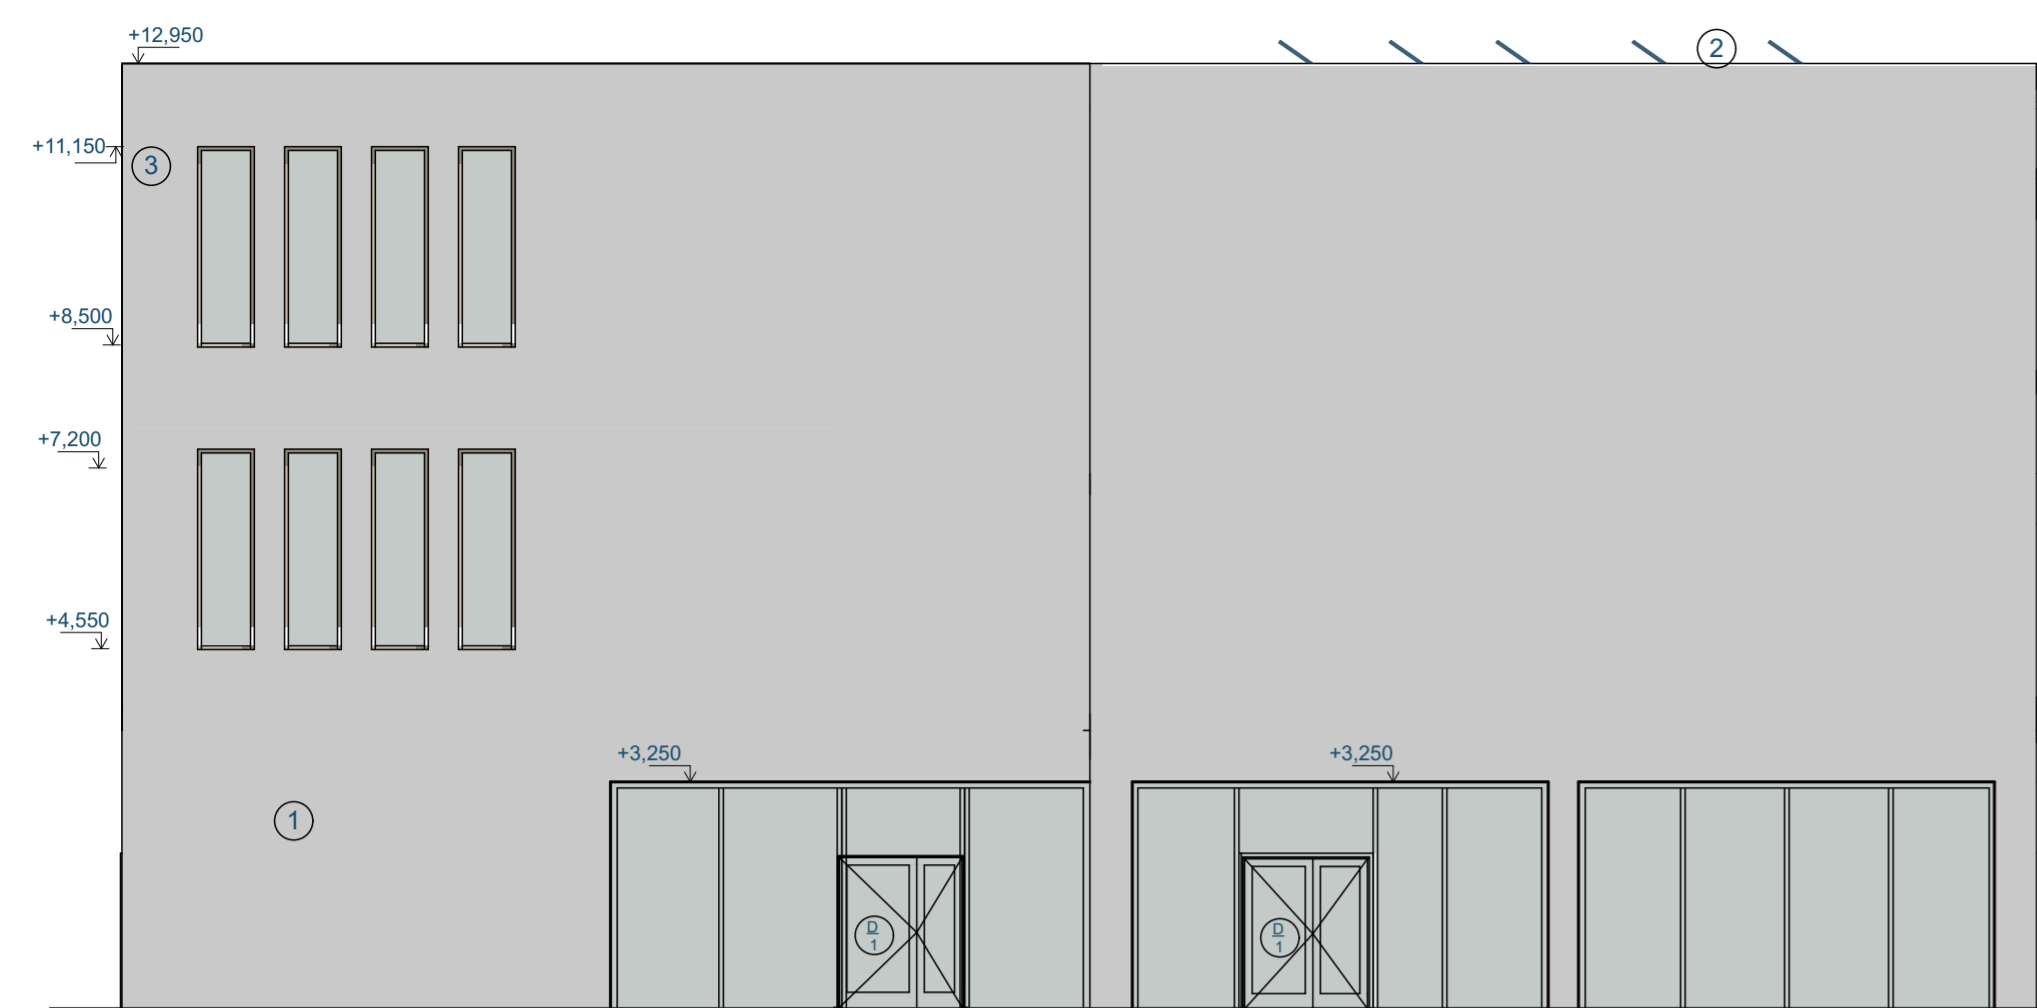


VÝCHODNÁ POHLED

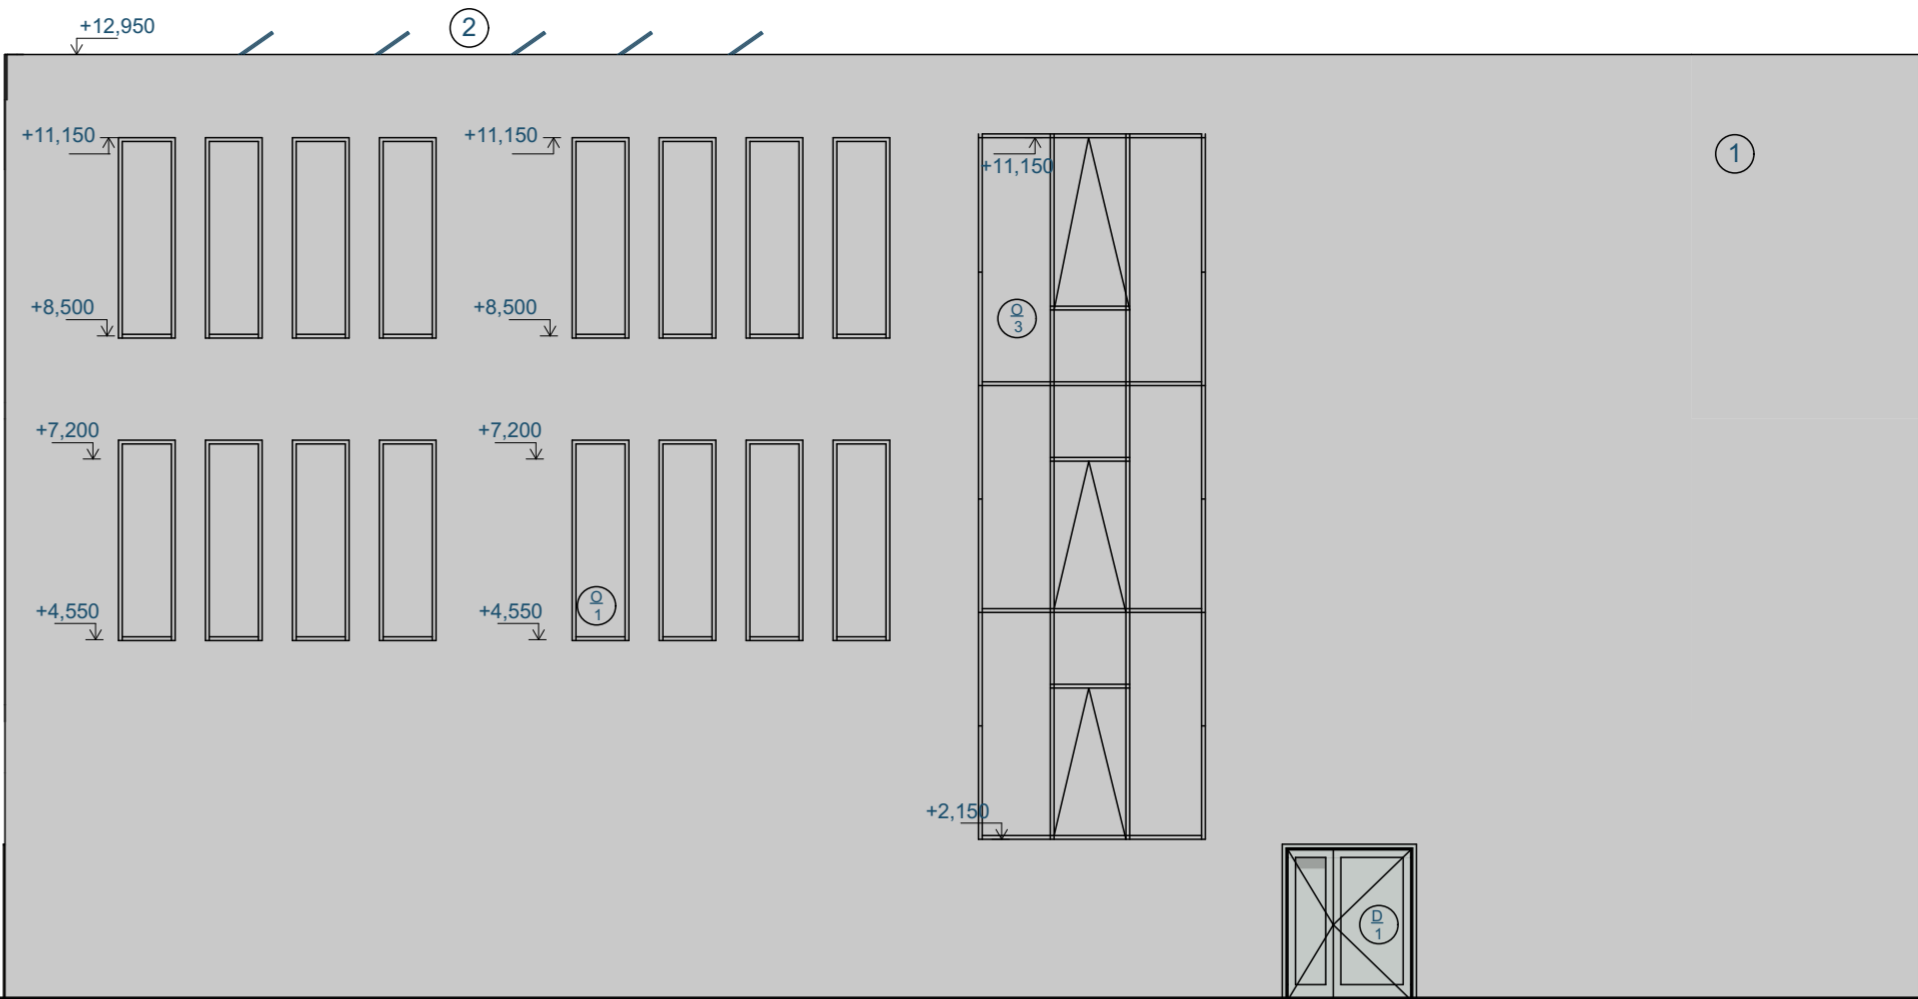

JÍŽNÍ POHLED

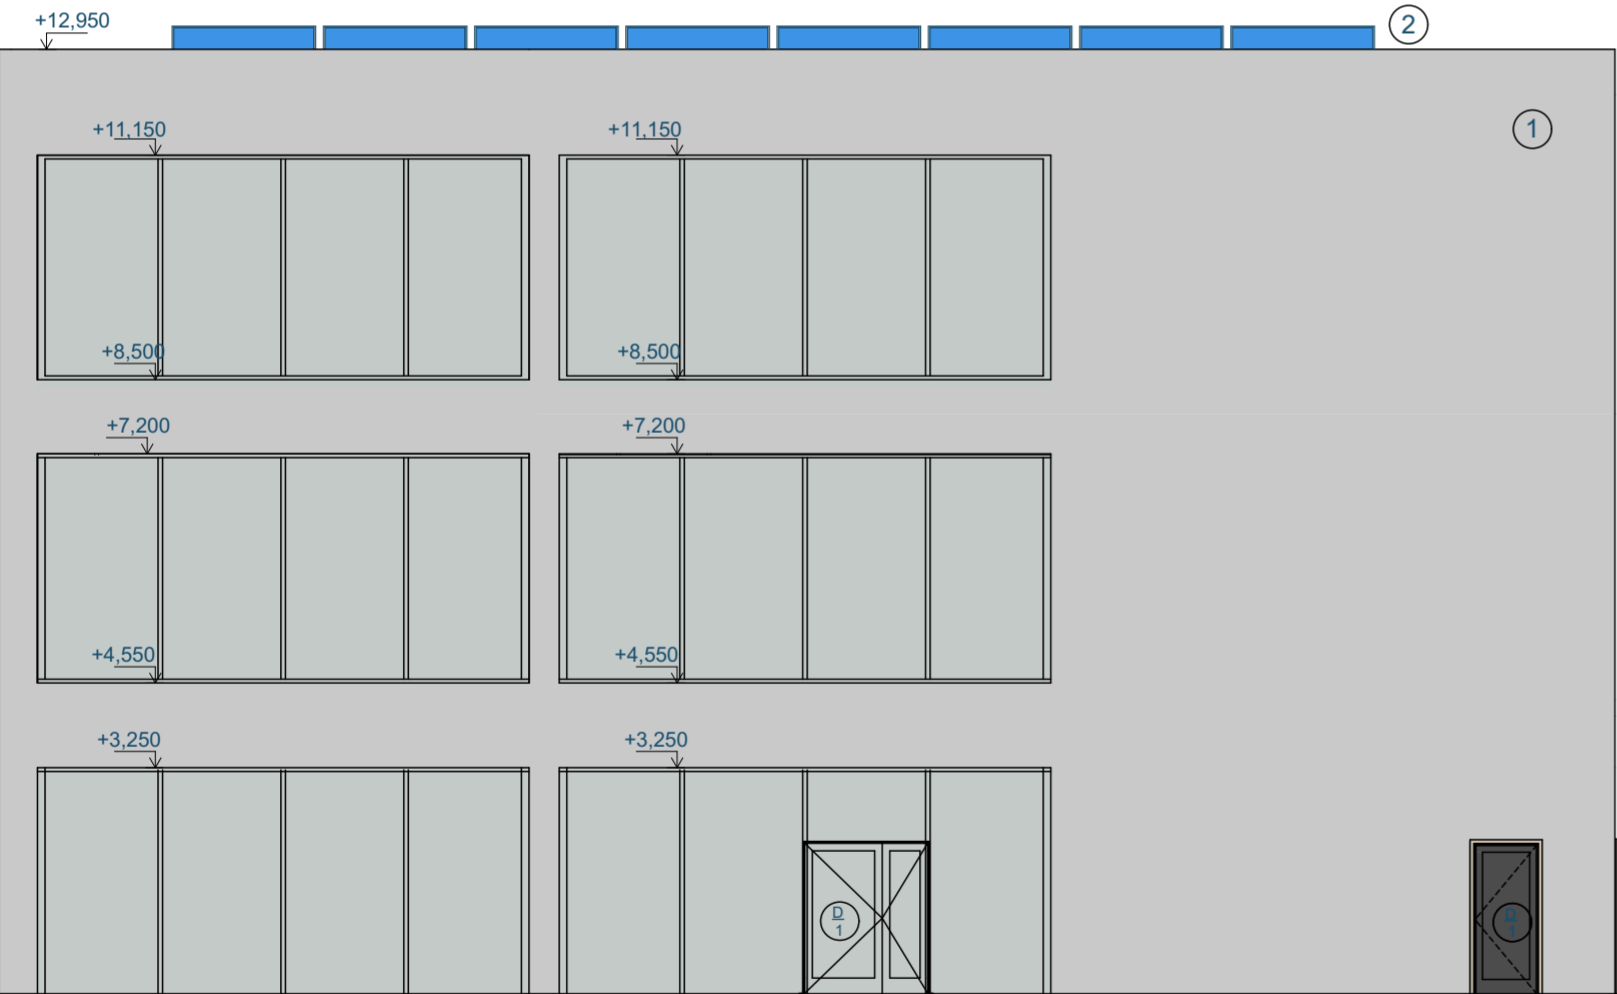

SEVERNÍ POHLED

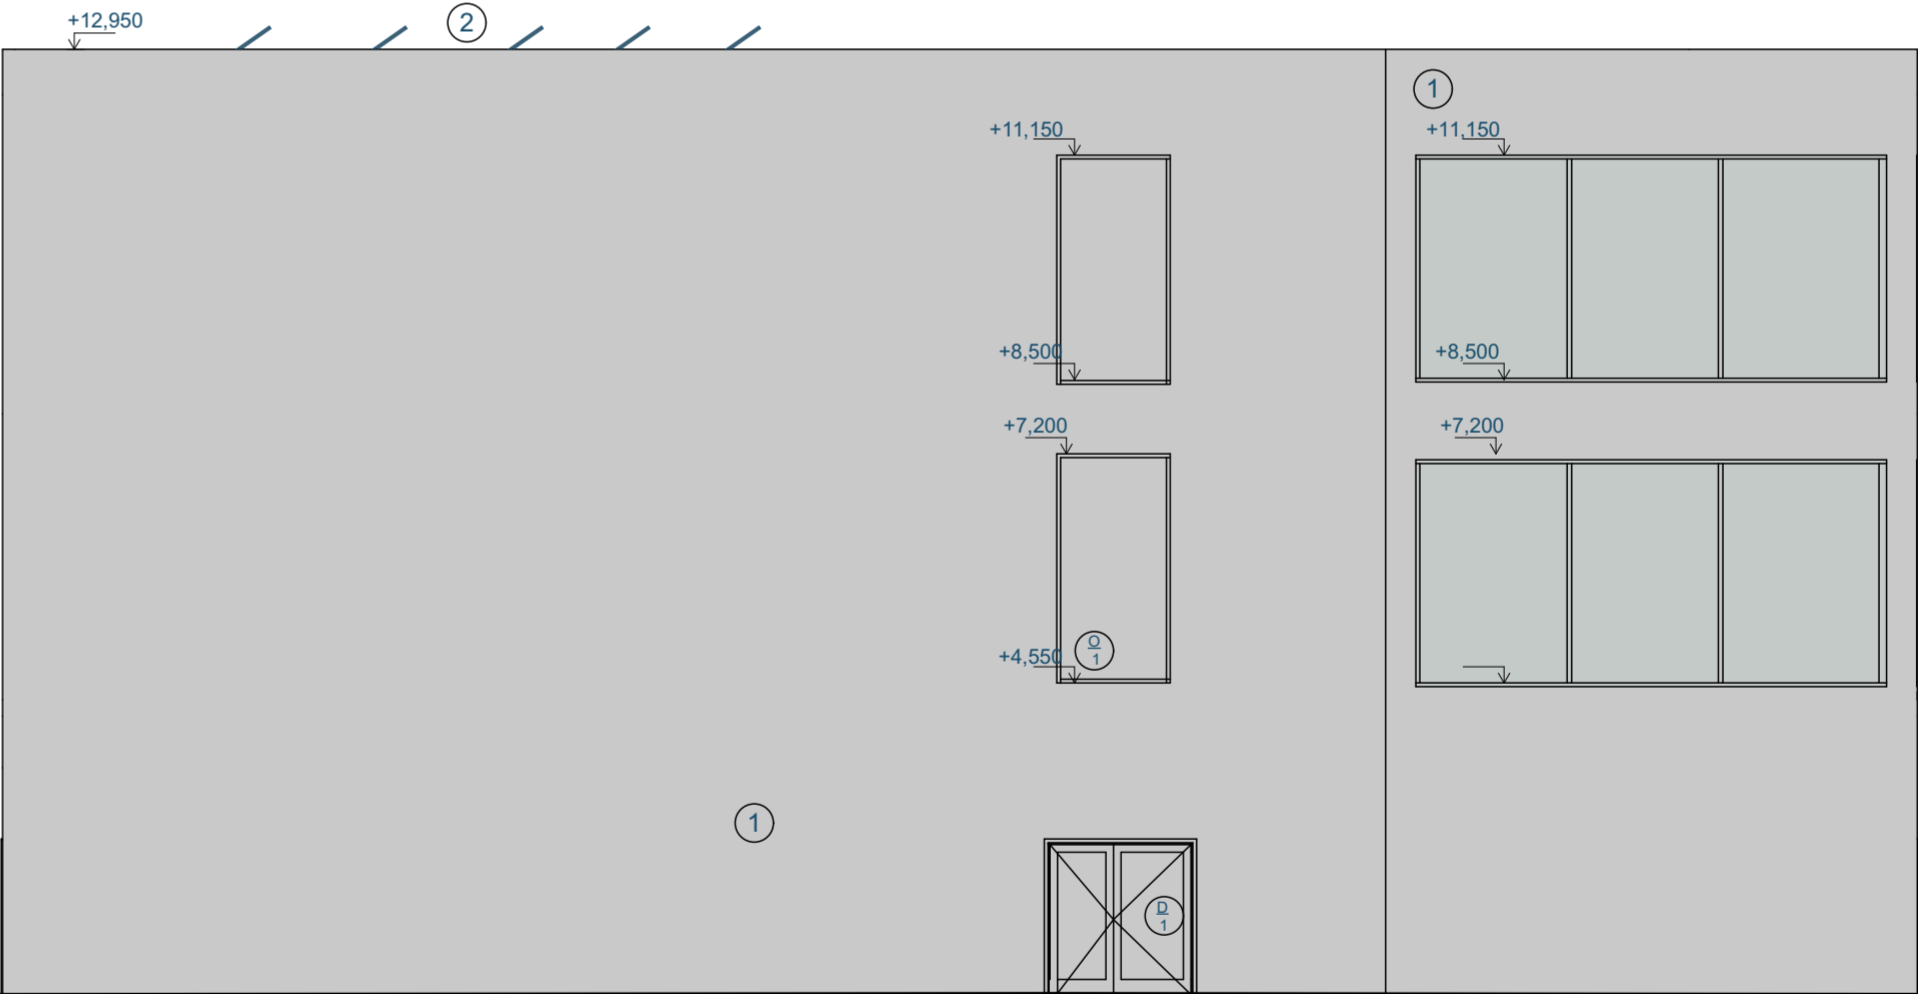

LEGENDA

- ① TENKOVIRSTVÁ SILIKÁTOVÁ OMÍTKA, (BARVA ŠEDÝ/KANADSKÁ ČERNÁ)
- ② DVEŘE HLINÍKOVÉ, BARVAANTRACIT
- ③ OKNO HLINÍKOVÉ, PEVNĚ ZASKLENÉ, BARVAANTRACIT
- ④ PROSKLENÁ HLINÍKOVÁ FASÁDATHERMONT SLOUPKY 60mm, SKLO MATNÉ, ROZMĚ KŘÍDLA 1,6(1,3)/3m
- ⑤ PROSKLENÁ HLINÍKOVÁ FASÁDATHERMONT SLOUPKY 60mm, SKLO MATNÉ, ROZMĚ KŘÍDLA 3/0,95m OSAZEN SKLÁPĚCÍM OKNEM 1,9/0,95m
- ⑥ FOTOVOLTAICKÉ PANELY
- ⑦ KONSTRUKCE STÍNÍCÍCH LAMEL

0,000= 198,00 m n.m., B.p.v. / SOUČADNICOVÝ SYSTÉM S-JTSK		<div><div>T</div><div>VÝSOKÉ UČENÍ V BRNĚ</div><div>FAKULTA TECHNICKÉ STAVEBNÍ</div></div>	
DRUH PRÁCE	DIPLMOVÁ PRÁCE		
VYPRACOVAL	KRYŠTOF ZELENKOV	FORMÁT	A2
KONTRÓLOVAL	ING. JAN MULLER, PH.D.	DATUM	LS2022
STAVEBNÍK	BC. KRYŠTOF ZELENKOV	STUPEŇ DP	DPS
MÍSTO STAVBY	U STADIÓNU 2308/3, MORAVSKÁ OSTRAVA [713520]	OBSAH	1:100
NAZEV	COWORKINGOVÉ CENTRUM		D.1.1.6
STAVEBNÍ OBJEKT	SO 01 BUDOVA OBČANSKÉ VYBAVENOSTI	POHLEDY	
ČÁST	D.1.1. ARCHITEKTONICKO-STAVEBNÍ ŘEŠENÍ		