


SCHÉMA ZAPOJENÍ VZDUCHOTECHNICKÉ JEDNOTKY

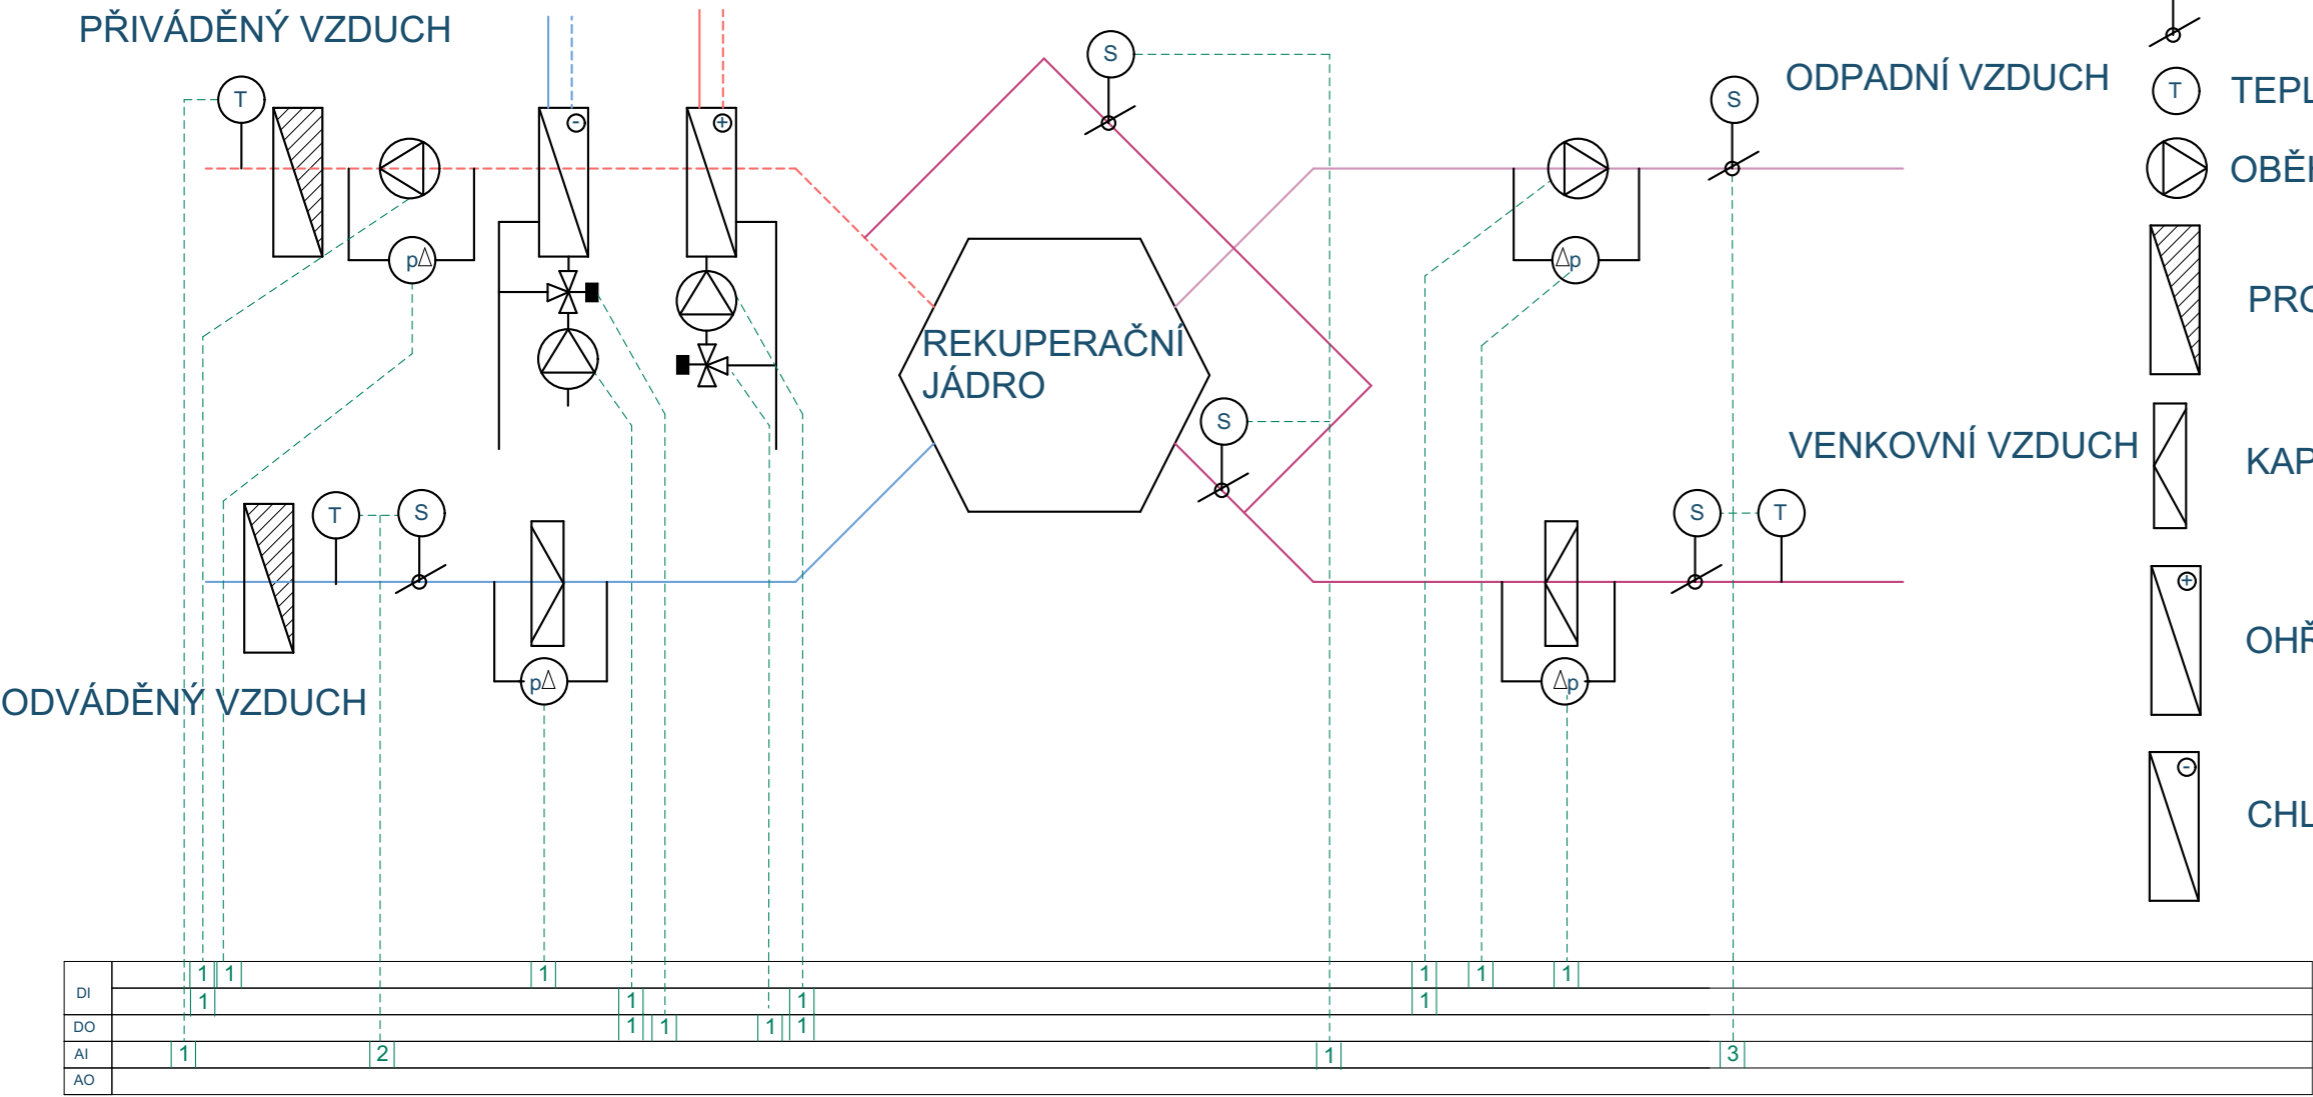

LEGENDA ZNAČENÍ VZT JEDNOTKY

- REGULÁTOR TLAKOVÉ DIFERENCE
- KAPKA S ELEKTROPOHONEM
- TEPLOMĚR
- OBĚHOVÉ ČERPADLO
- PROTIPOŽÁRNÍ KLAPKA
- KAPSOVÝ FILTR
- OHŘÍVAČ
- CHLADIČ

VZDUCHOTECHNICKÁ JEDNOTKA- KANCELÁŘSKÁ ČÁST

Atrea DUPLEX 5500 Multi Eco
přívod vzduchu 4790 m³/h
odvod vzduchu 4790 m³/h

VZDUCHOTECHNICKÁ JEDNOTKA- CAFÉ BAR

Atrea DUPLEX 2500 Multi Eco
přívod vzduchu 2080 m³/h
odvod vzduchu 2080 m³/h

0,000= 198,00 m n.m., B.p.v. / SOUČADNICOVÝ SYSTÉM S-JTSK			
DRUH PRÁCE	DIPLOMOVÁ PRÁCE	<div></div>	<div></div>
VYPRACOVAL	KRYŠTOF ZELENKOV		
KONTROLOVAL	ING. JAN MÜLLER, PH.D.		
STAVEBNÍK	KRYŠTOF ZELENKOV		
MÍSTO STAVBY	U STADIONU 2308/3, MORAVSKÁ OSTRAVA [713520]		
NÁZEV	COWORKINGOVÉ CENTRUM	FORMÁT	A3
STAVEBNÍ OBJEKT	SOŠT BUDOVA OBČANSKÉ VYBAVENOSTI	DATUM	LS2022
ČÁST	D.1.4.TECHNIKA PROSTŘEDÍ STAVEB	STUPĚŇ DP	DPS
OBSAH	PŮDORYS 1.NP	1:100	D.1.4.1-8