


ZELENÁ FASÁDA V BANJA LUCE
1:50


SEVERNÍ POHLED

VÝCHODNÍ POHLED

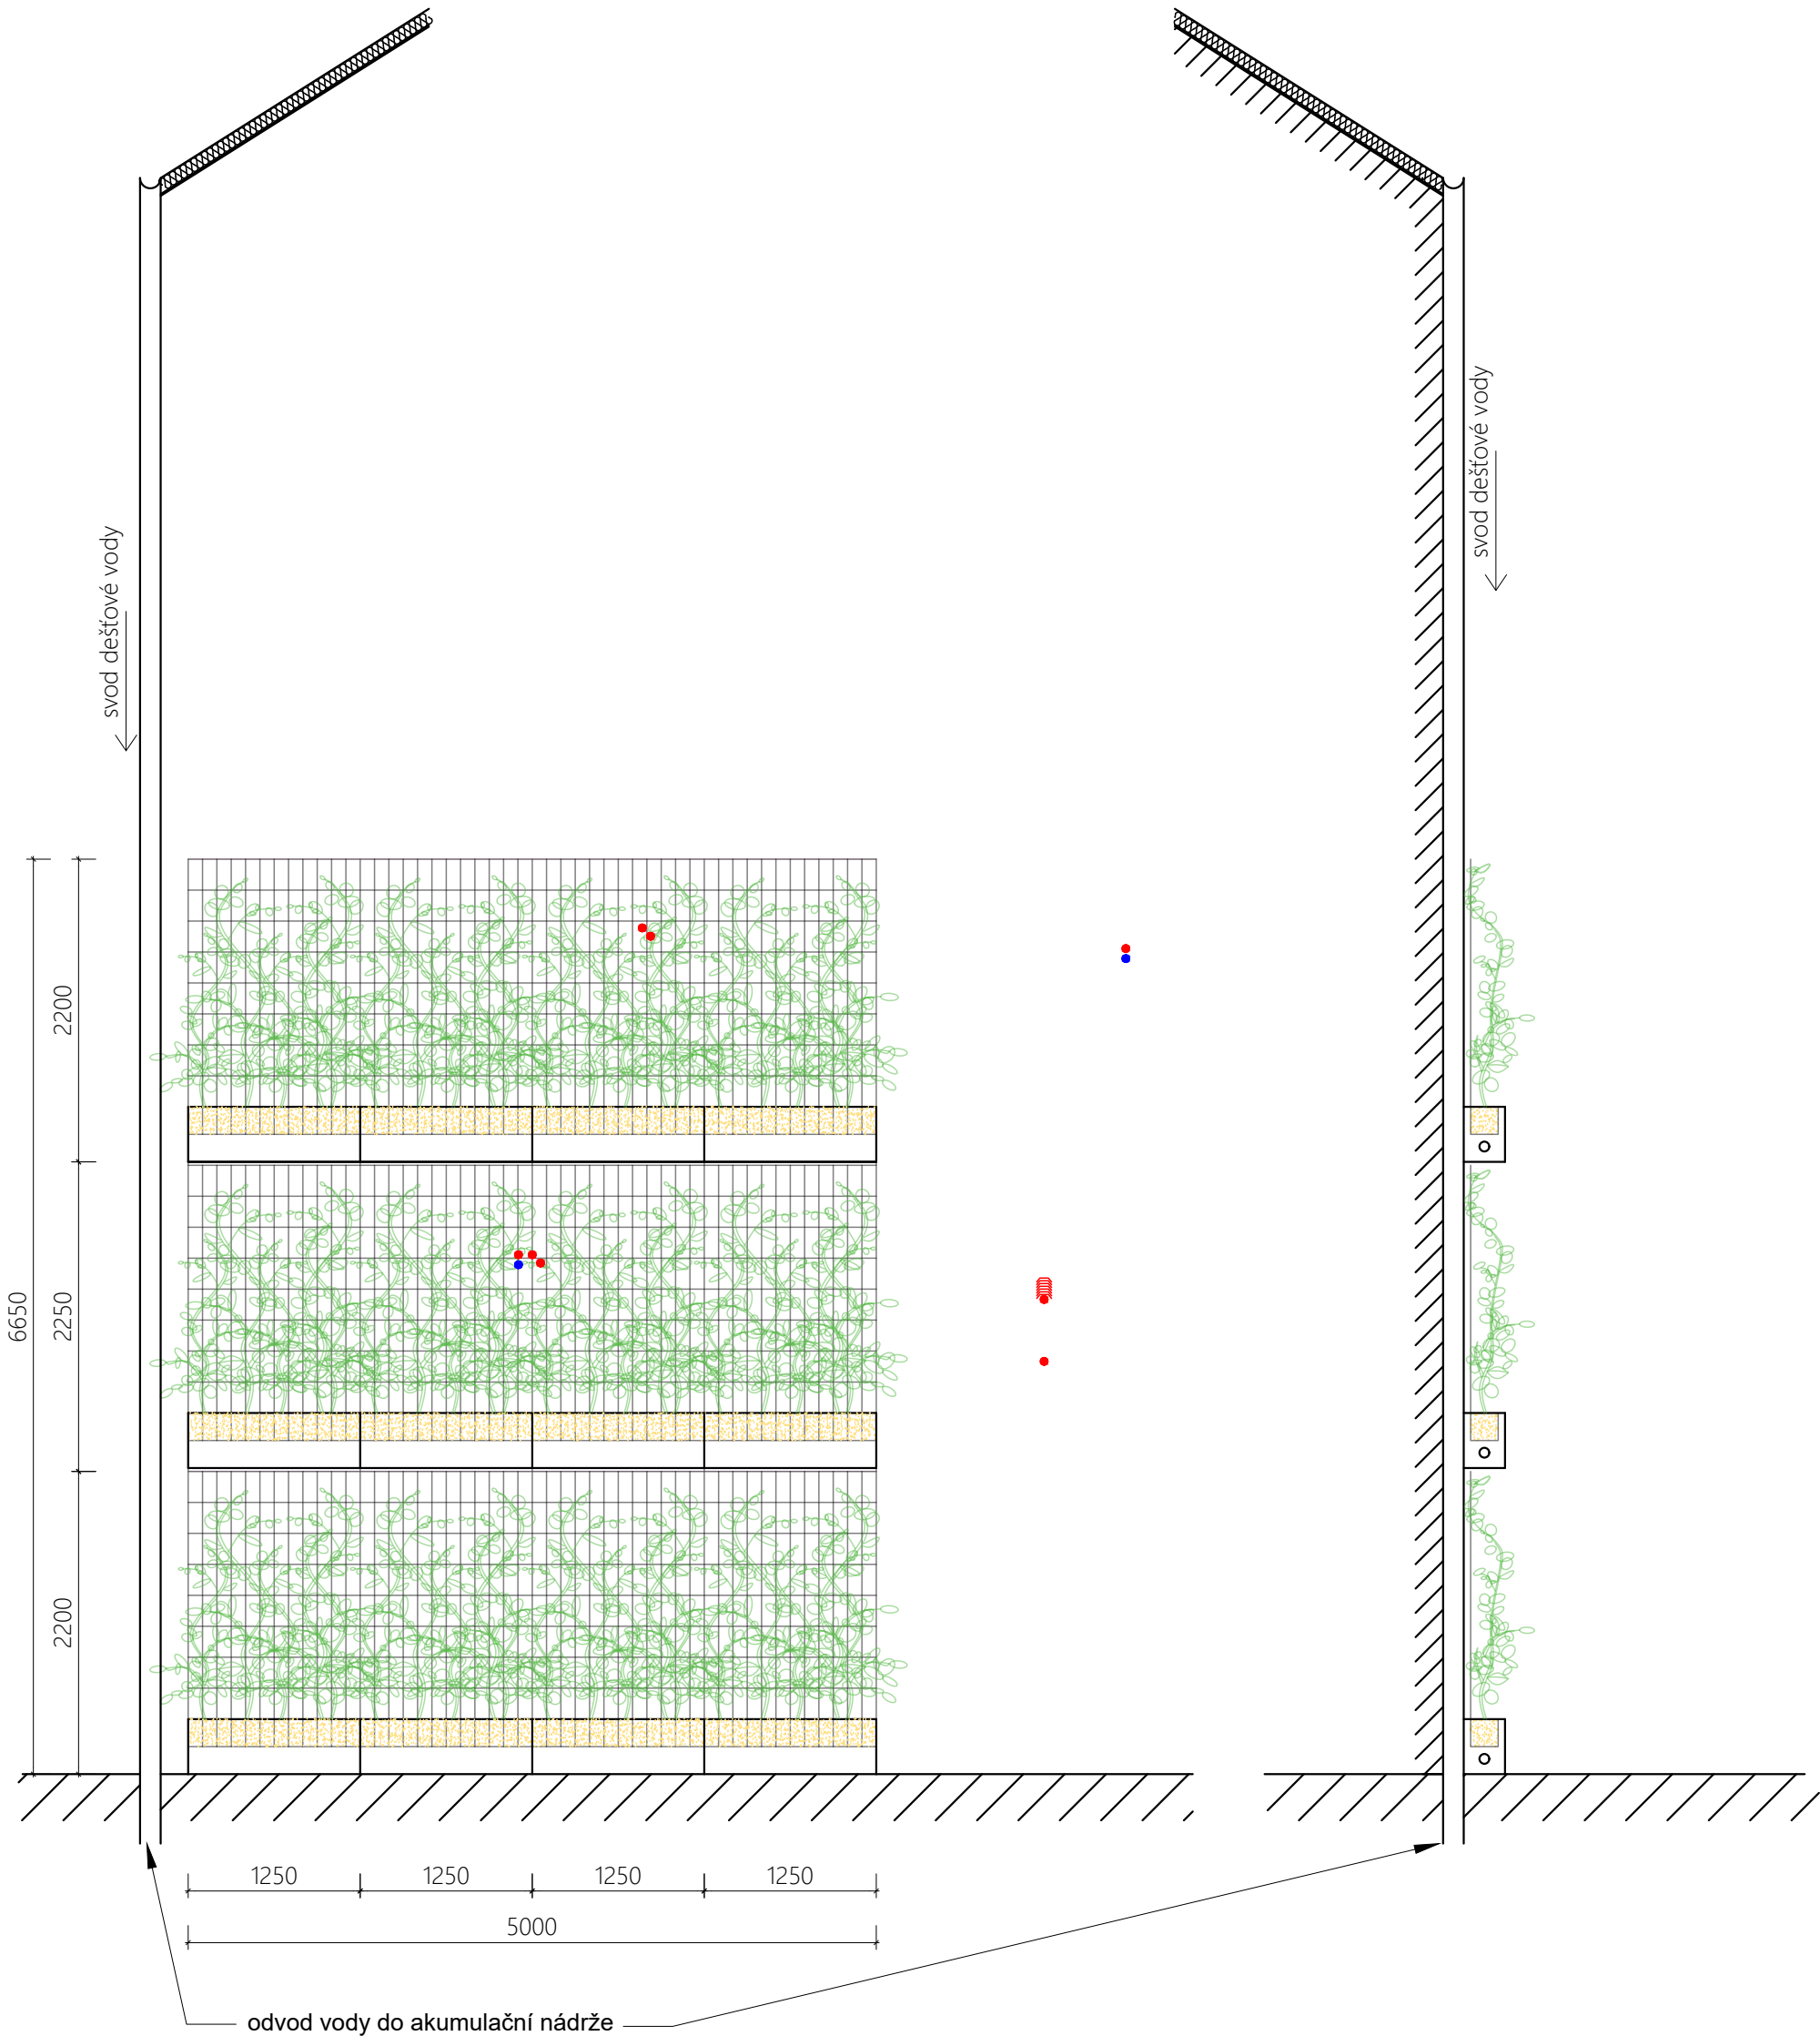

LEGENDA

- TEPLOTNÍ ČIDLA
- SENZORY TEPELNÉHO TOKU
- SUBSTRÁT

DIPLOMOVÁ PRÁCE			
VYPRACOVAL	Bc. NIKOLA BOROVCOVÁ		
VEDOUĆÍ PRÁCE	Ing. MICHAL NOVOTNÝ		
MÍSTO STAVBY	ZEMĚDĚLSKÁ UNIVERZITA V BANJA LUCE		
NÁZEV PRÁCE	VLIV ZELENÉ FASÁDY NA TEPLOTNÍ REŽIM BUDOVY		
OBSAH:	ZELENÁ FASÁDA V BANJA LUCE - POHLEDY	FORMÁT	2×A4
		DATUM	11/2025
		MEŘÍTKO 1:50	Č. VÝKRESU 1