


DETAIL ZELENÉ FASÁDY V BANJA LUCE

1:50

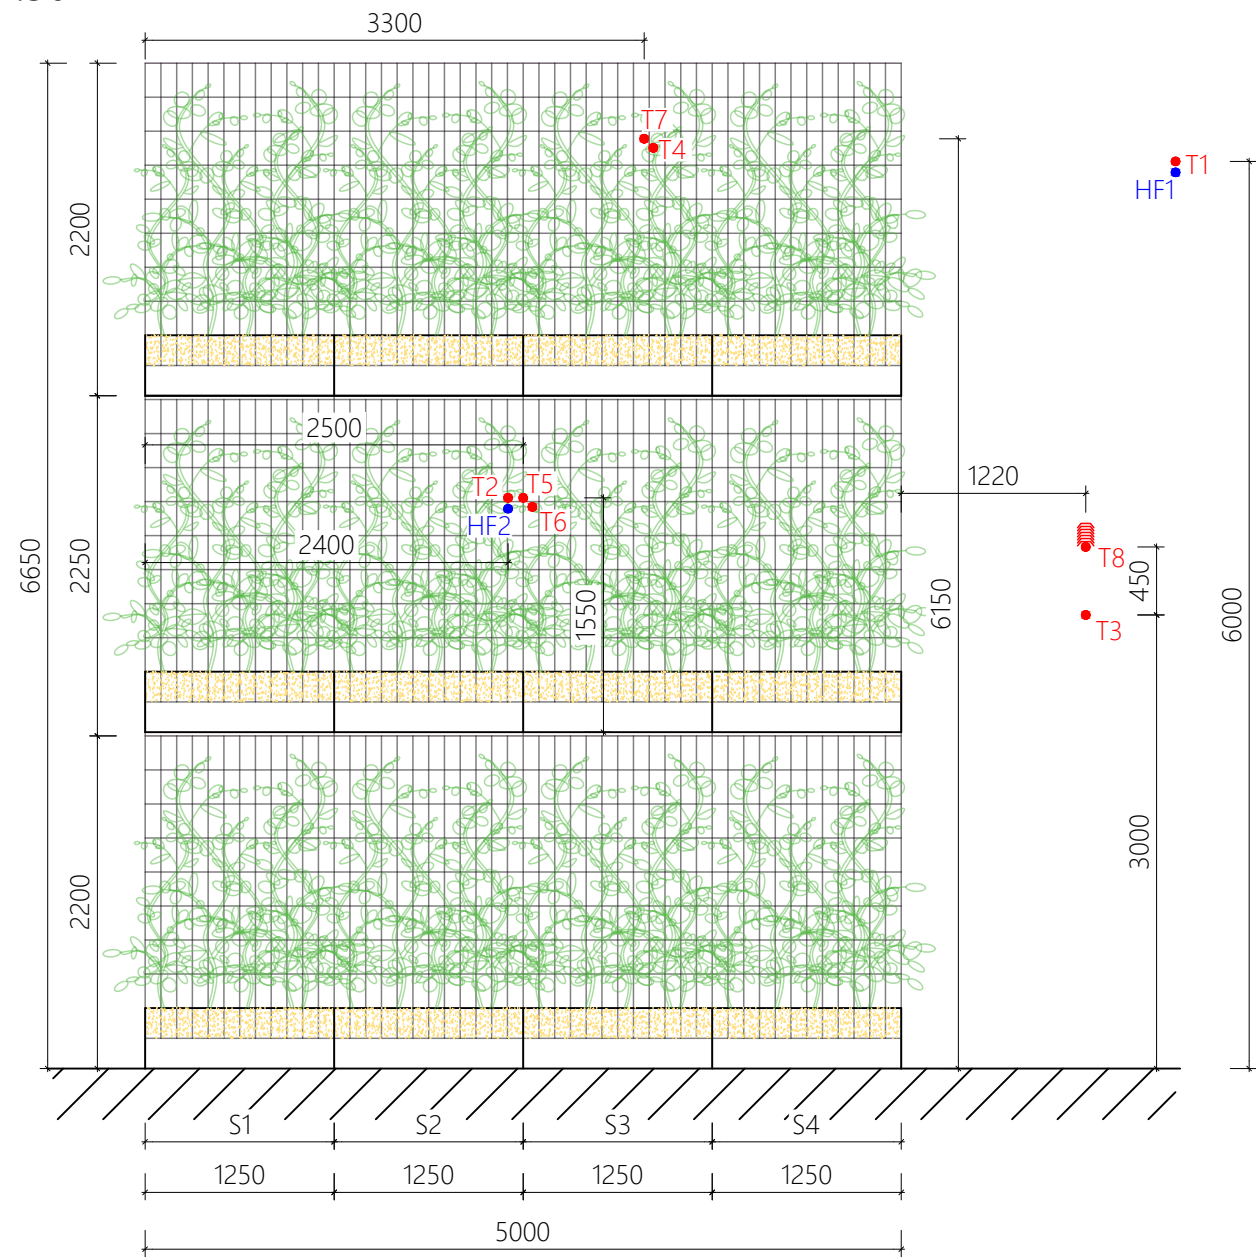

LEGENDA


- TEPLOTNÍ ČIDLA
- T1 ČIDLO V UČEBNĚ BEZ ZELENÉ FASÁDY
- T2 ČIDLO V UČEBNĚ SE ZELENOU FASÁDOU
- T3 ČIDLO NA POVRCHU ZDI BEZ VEGETACE
- T4 ČIDLO 3. PATRO NA ZELENÍ (15 cm od zdi)
- T5 ČIDLO 2. PATRO NA ZDI KRYTÉ VEGETACÍ
- T6 ČIDLO 2. PATRO NA ZELENÍ (8 cm od zdi)
- T7 ČIDLO 3. PATRO NA ZDI KRYTÉ VEGETACÍ
- T8 KRYTÉ KONTROLNÍ ČIDLO BEZ ZELENĚ
- SENZORY TEPELNÉHO TOKU
- HF1 SENZOR V UČEBNĚ BEZ ZELENÉ FASÁDY
- HF2 SENZOR V UČEBNĚ SE ZELENOU FASÁDOU

SUBSTRÁTY

- SUBSTRÁT
- S1 - SUBSTRÁT (HLÍNA, CIHLY, LIAPOR)
- S2 - SUBSTRÁT + BIOCHAR Z ČISTÍRENSKÉHO KALU
- S3 - SUBSTRÁT + BIOCHAR ZE DŘEVA
- S4 - SUBSTRÁT + SUŠINA Z ČISTÍRENSKÉHO KALU

UMÍSTĚNÍ JEDNOTLIVÝCH ČIDEL V ŘEZU

1:30

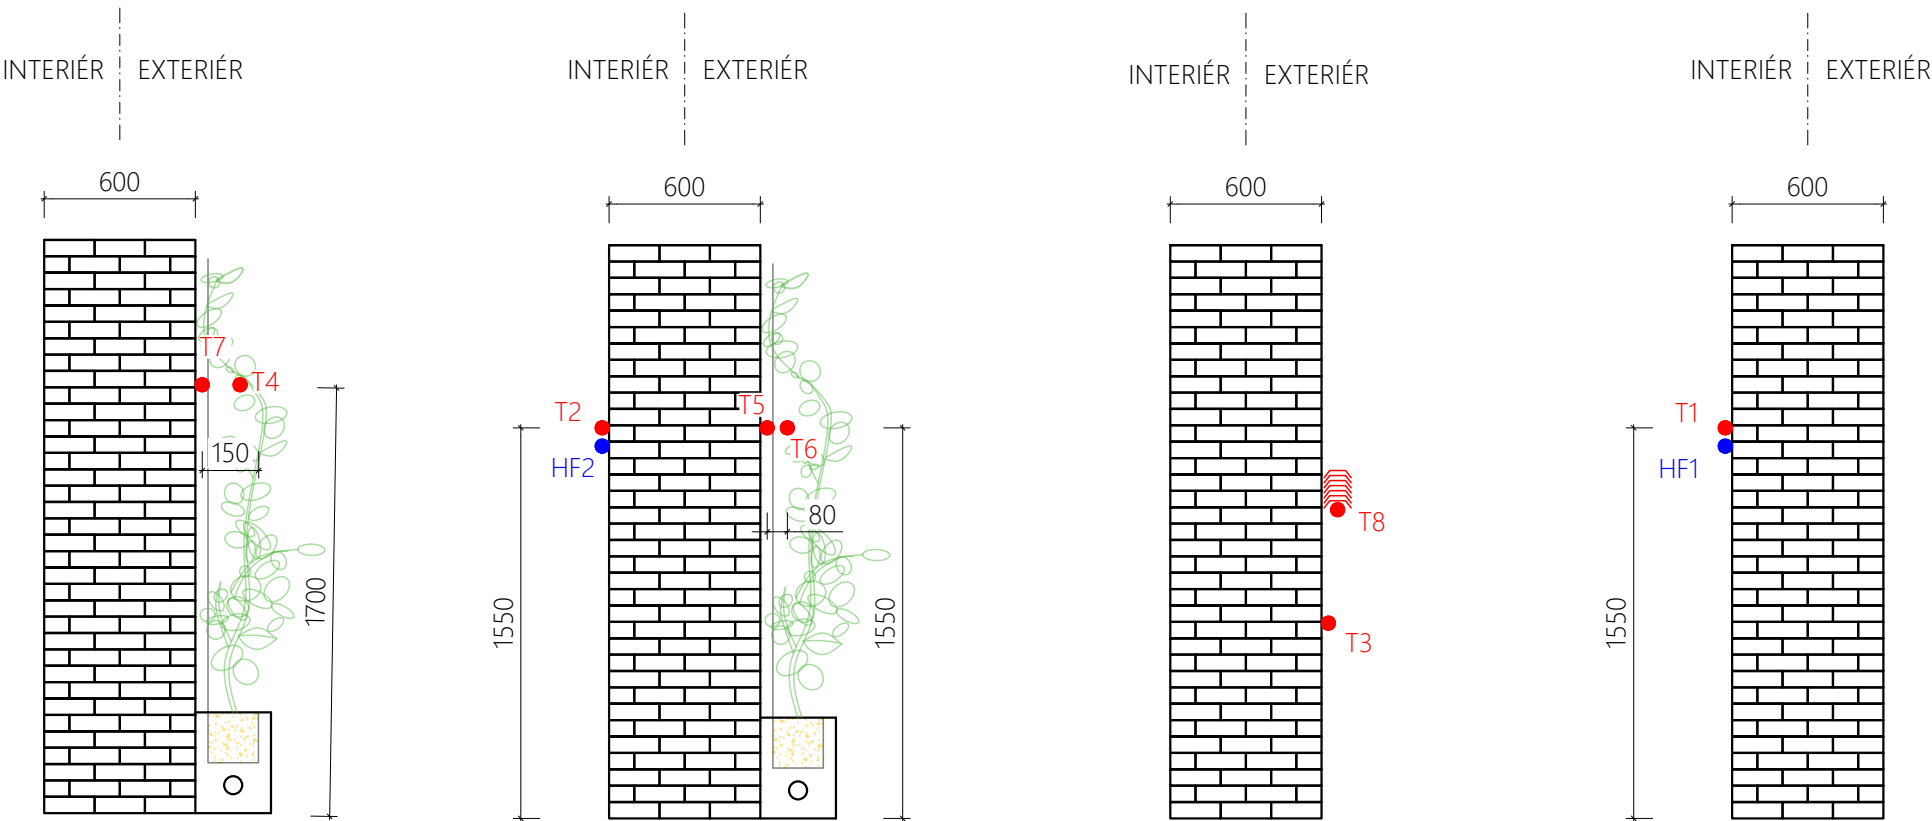

DIPLOMOVÁ PRÁCE			
VYPRACOVAL	Bc. NIKOLA BOROVCOVÁ	<div><div>T</div><div>VÝSKUMNÝ ÚSTAV TECHNICKÉ STAVBY VODNÉ</div></div>	
VEDOUCÍ PRÁCE	Ing. MICHAL NOVOTNÝ		
MÍSTO STAVBY	ZEMĚDĚLSKÁ UNIVERZITA V BANJA LUCE		
NÁZEV PRÁCE	VLIV ZELENÉ FASÁDY NA TEPLOTNÍ REŽIM BUDOVY		
OBSAH:	DETAIL ZELENÉ FASÁDY V BANJA LUCE, UMÍSTĚNÍ JEDNOTLIVÝCH ČIDEL V ŘEZU	FORMÁT	2×A4
		DATUM	11/2025
		MEŘÍTKO 1:50, 1:30	Č. VÝKRESU 2