


B.2 ZAŘÍZENÍ STAVENIŠTĚ

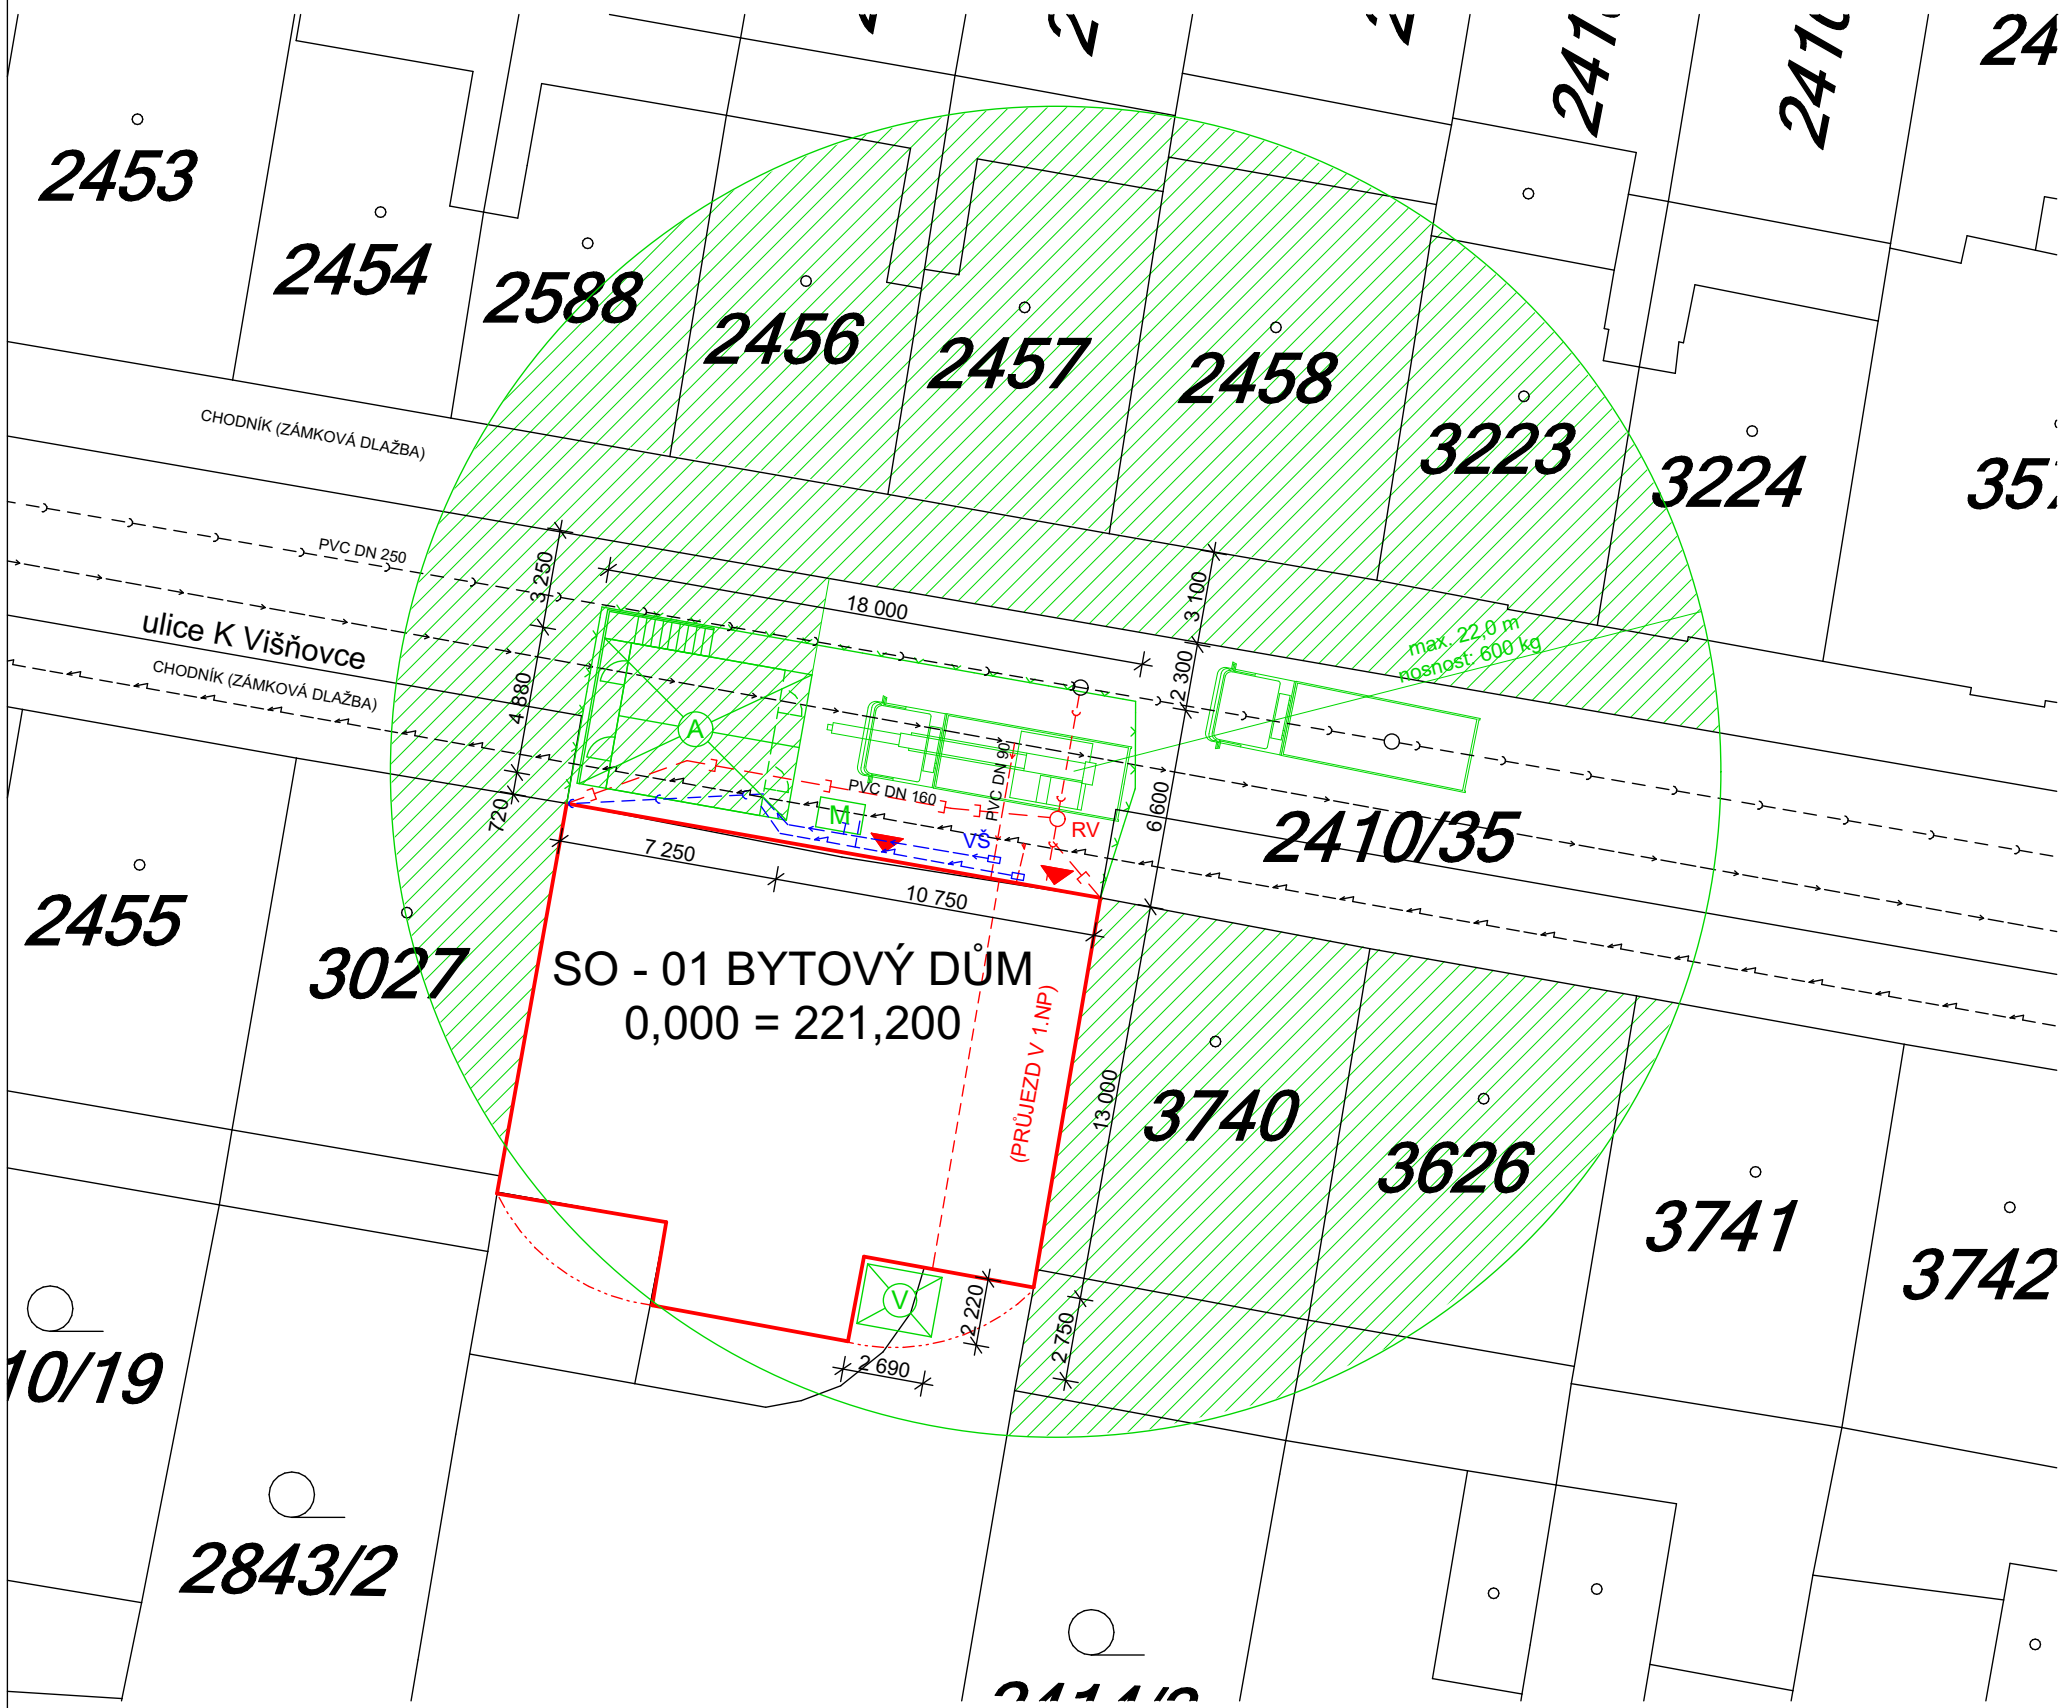

LEGENDA BAREV	
ČERNÁ	STÁVAJÍCÍ OBJEKTY
ČERVENÁ	NOVÉ OBJEKTY A INŽENÝRSKÉ SÍTĚ
ZELENÁ	ZAŘÍZENÍ STAVENIŠTĚ
MODRÁ	SÍTĚ PRO ZAŘÍZENÍ STAVENIŠTĚ

LEGENDA INŽENÝRSKÝCH SÍTÍ	
→→→→→	JEDNOTNÁ KANALIZACE
- - - - -	DEŠŤOVÁ KANALIZACE
→→→→→	VODOVOD
- - - - -	NN ROZVODY

LEGENDA PLOCH	
	ZAKÁZANÝ MANIPULAČNÍ PROSTOR JEŘÁBU

LEGENDA ZAŘÍZENÍ STAVENIŠTĚ

→→→→→ MOBILNÍ OPLOCENÍ STAVENIŠTĚ, V =2,0 m

BUŇKY ZAŘÍZENÍ STAVENIŠTĚ. BUŇKY JSOU VE DVOU PATRECH - PŘÍSTUP JE ZAJIŠTĚN POMOCÍ OCELOVÉHO SCHODIŠTĚ A OCHOZU SE ZÁBRADLÍM

1. PATRO:

- 1 X SKLADOVACÍ BUŇKA UZAMYKATELNÁ
- 1 X SANITÁRNÍ BUŇKA - NAPOJENÍ NA KANALIZACI, PŘÍVOD VODY A ELEKTRICKOU ENERGII

2. PATRO:

- 1X ŠATNA PRACOVNÍKŮ - NAPOJENÍ EL. ENERGIE
- 1X KANCELÁŘ STAVBYVEDOUČÍHO - NAPOJENÍ EL. ENERGIE

STAVEBNÍ VÝTAH GEDA 500 Z/JP, ZASTAVĚNÁ PLOCHA: 2,0 x 2,5 m

PROSTOR PRO PRŮTOKOVOU MÍCHAČKU DMS 25 S PŘÍVODEM VODY A ELEKTRICKÉ ENERGIE

POZICE AUTOJEŘÁBU AD 20 IVECO

POZICE NÁKLADNÍHO AUTOMOBILU IVECO STRALIS S VALNÍKEM A HYDRAULICKOU RUKOU

LEGENDA ZNAČEK	
RV	REVIZNÍ ŠACHTA KANALIZACE KRUHOVÁ, PRŮMĚR 1 000 mm
VŠ	VODOMĚRNÁ ŠACHTA 1 000 x 1 000 mm
▼	VSTUP DO OBJEKTU



0,000 = 221, 200 m n. m. Bpv

ÚSTAV TECHNOLOGIE, MECHANIZACE A ŘÍZENÍ STAVEB		VYSOKÉ UČENÍ TECHNICKÉ V BRNĚ FAKULTA STAVEBNÍ	
BAKALÁŘSKÁ PRÁCE			
NÁZEV BP: BYTOVÝ DŮM V PARDUBICÍCH, HRUBÁ VRCHNÍ STAVBA			
NÁZEV VÝKRESU ZAŘÍZENÍ STAVENIŠTĚ		DATUM: 1.5. 2016	
VYPRACOVAL MIROSLAV ZAJÍČEK	VEDOUČÍ BP Ing. Mgr. JIŘÍ ŠLANHOF, Ph.d.	MĚŘÍTKO: 1 : 250	VÝKRES Č.: B.2