



VÝKRES BEDNĚNÍ SVISLÝCH KONSTRUKCÍ 1PP
1:100


BEDNĚNÍ OBVODOVÝCH STĚN A VÝTAHOVÝCH ŠACHET - DOKA FRAMAX XLIFE PLUS

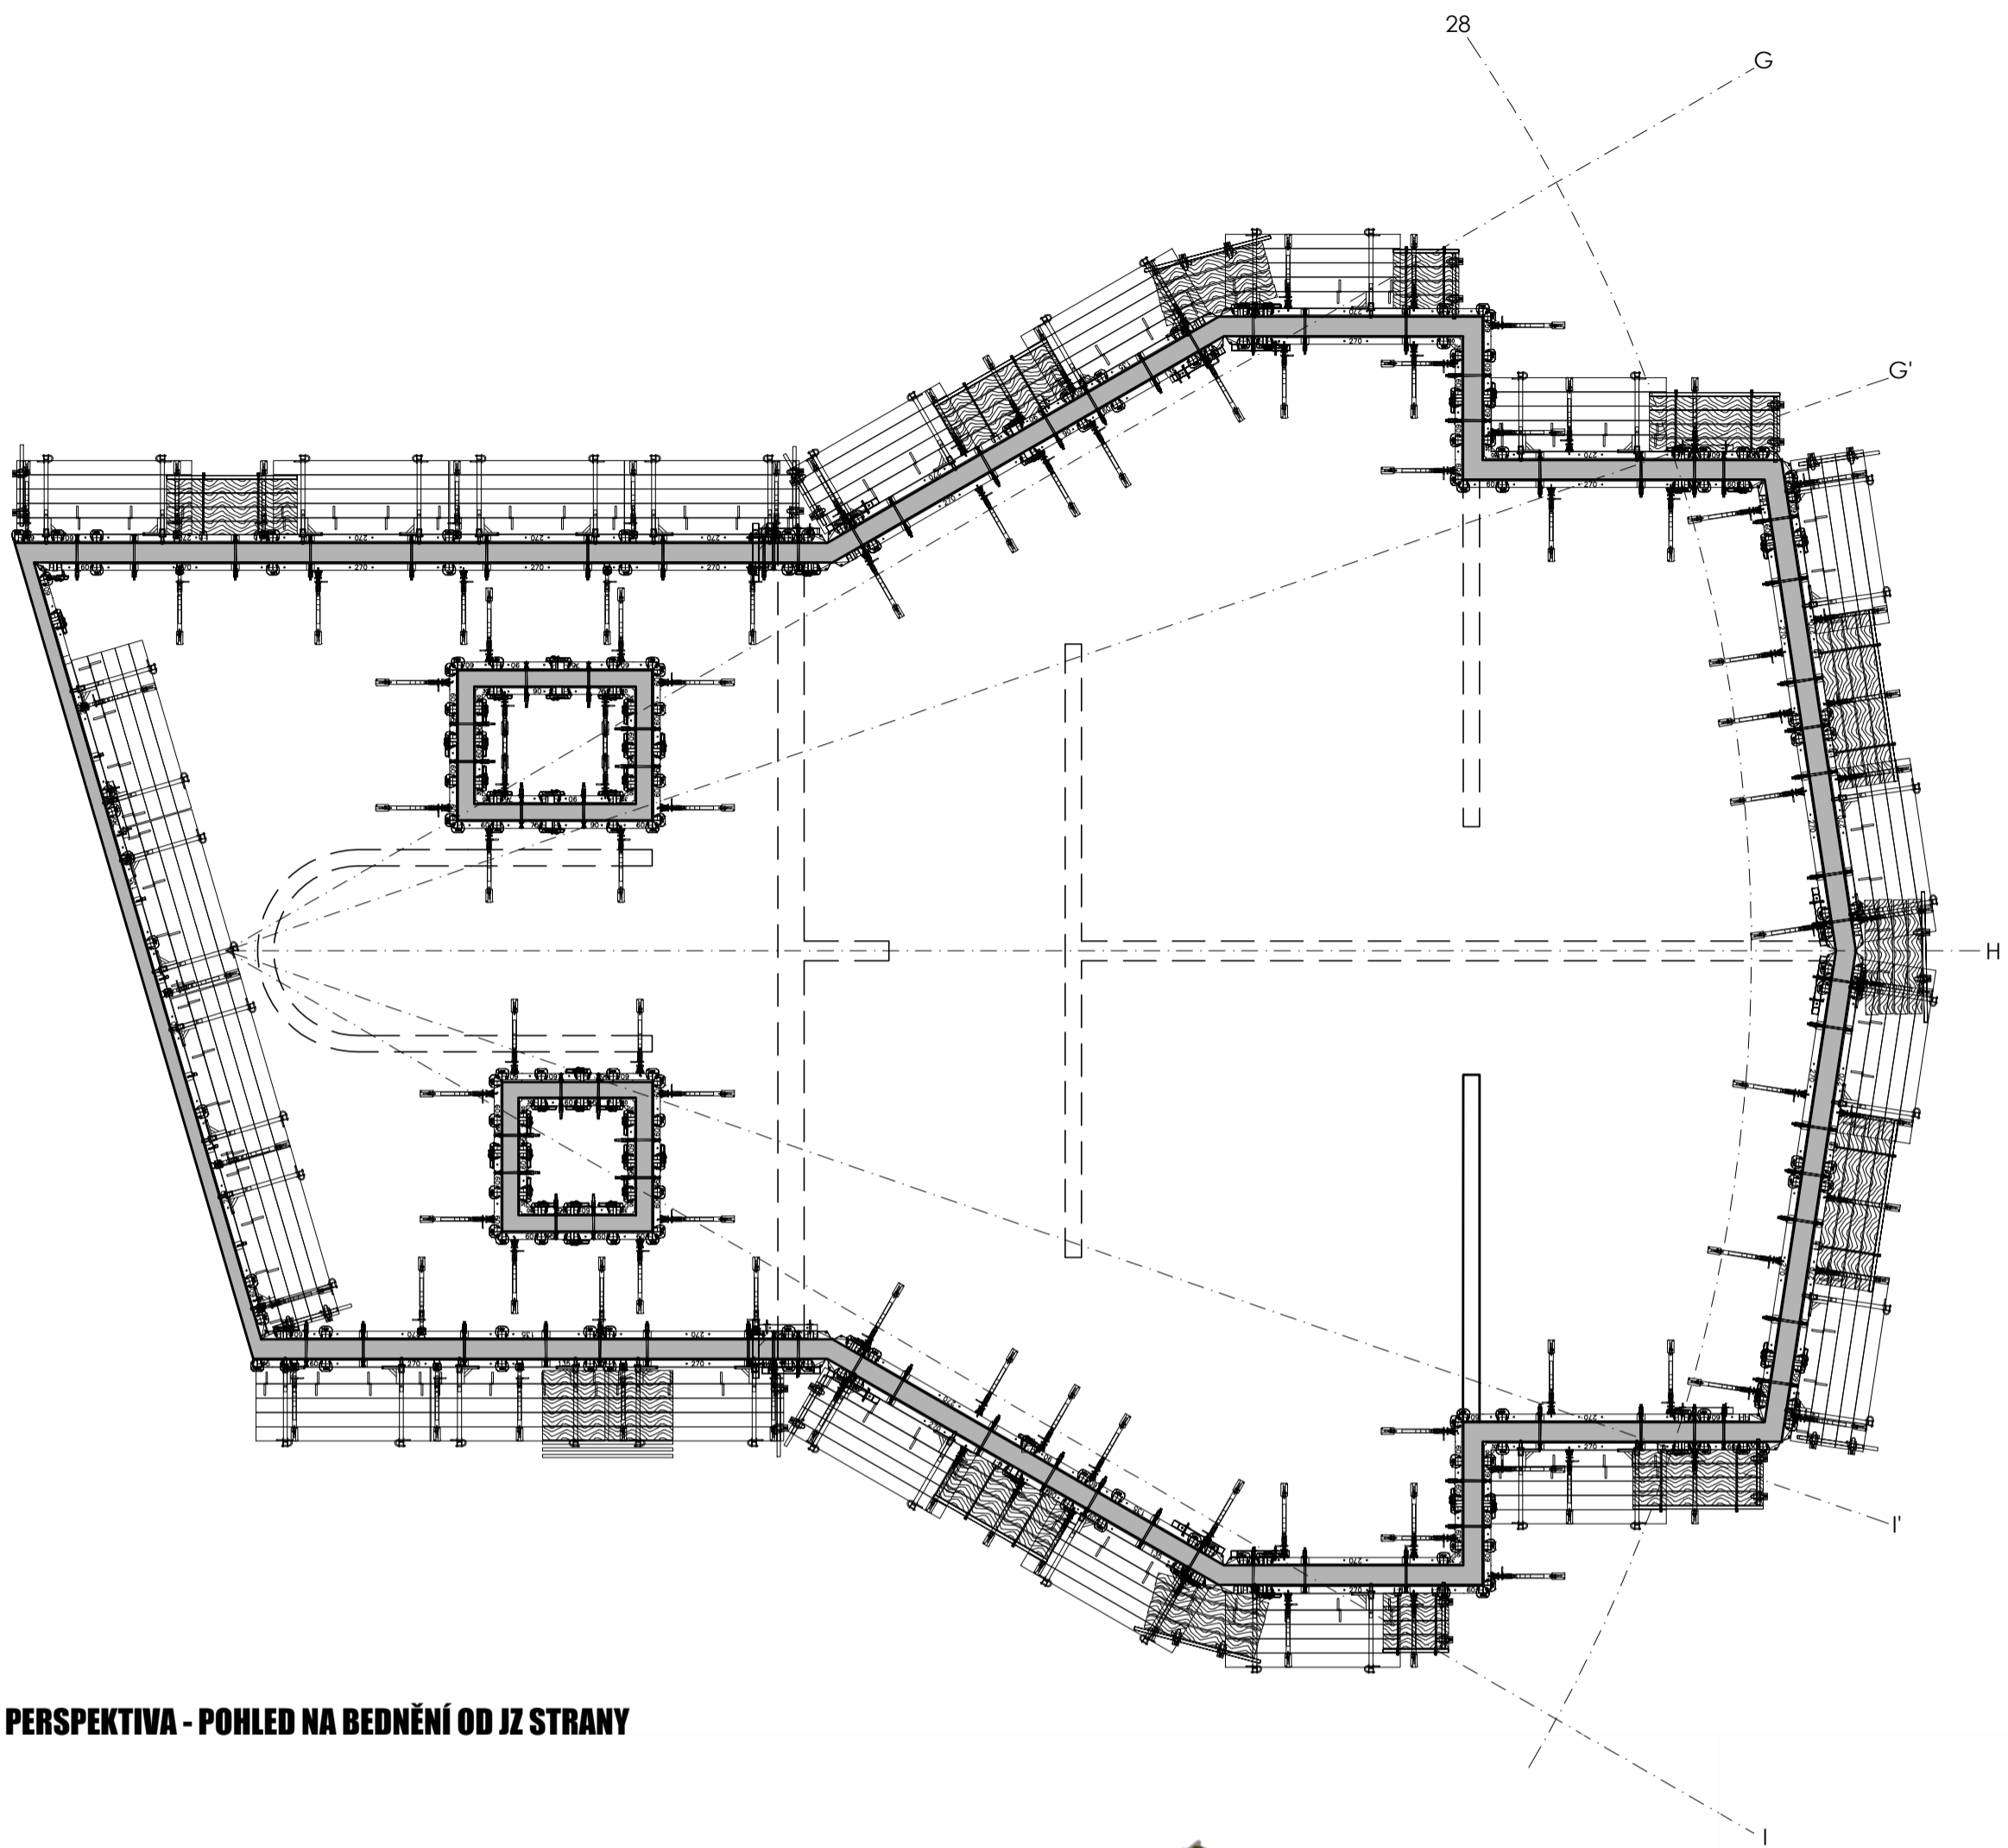


PERSPEKTIVA - POHLED NA BEDNĚNÍ OD JZ STRANY

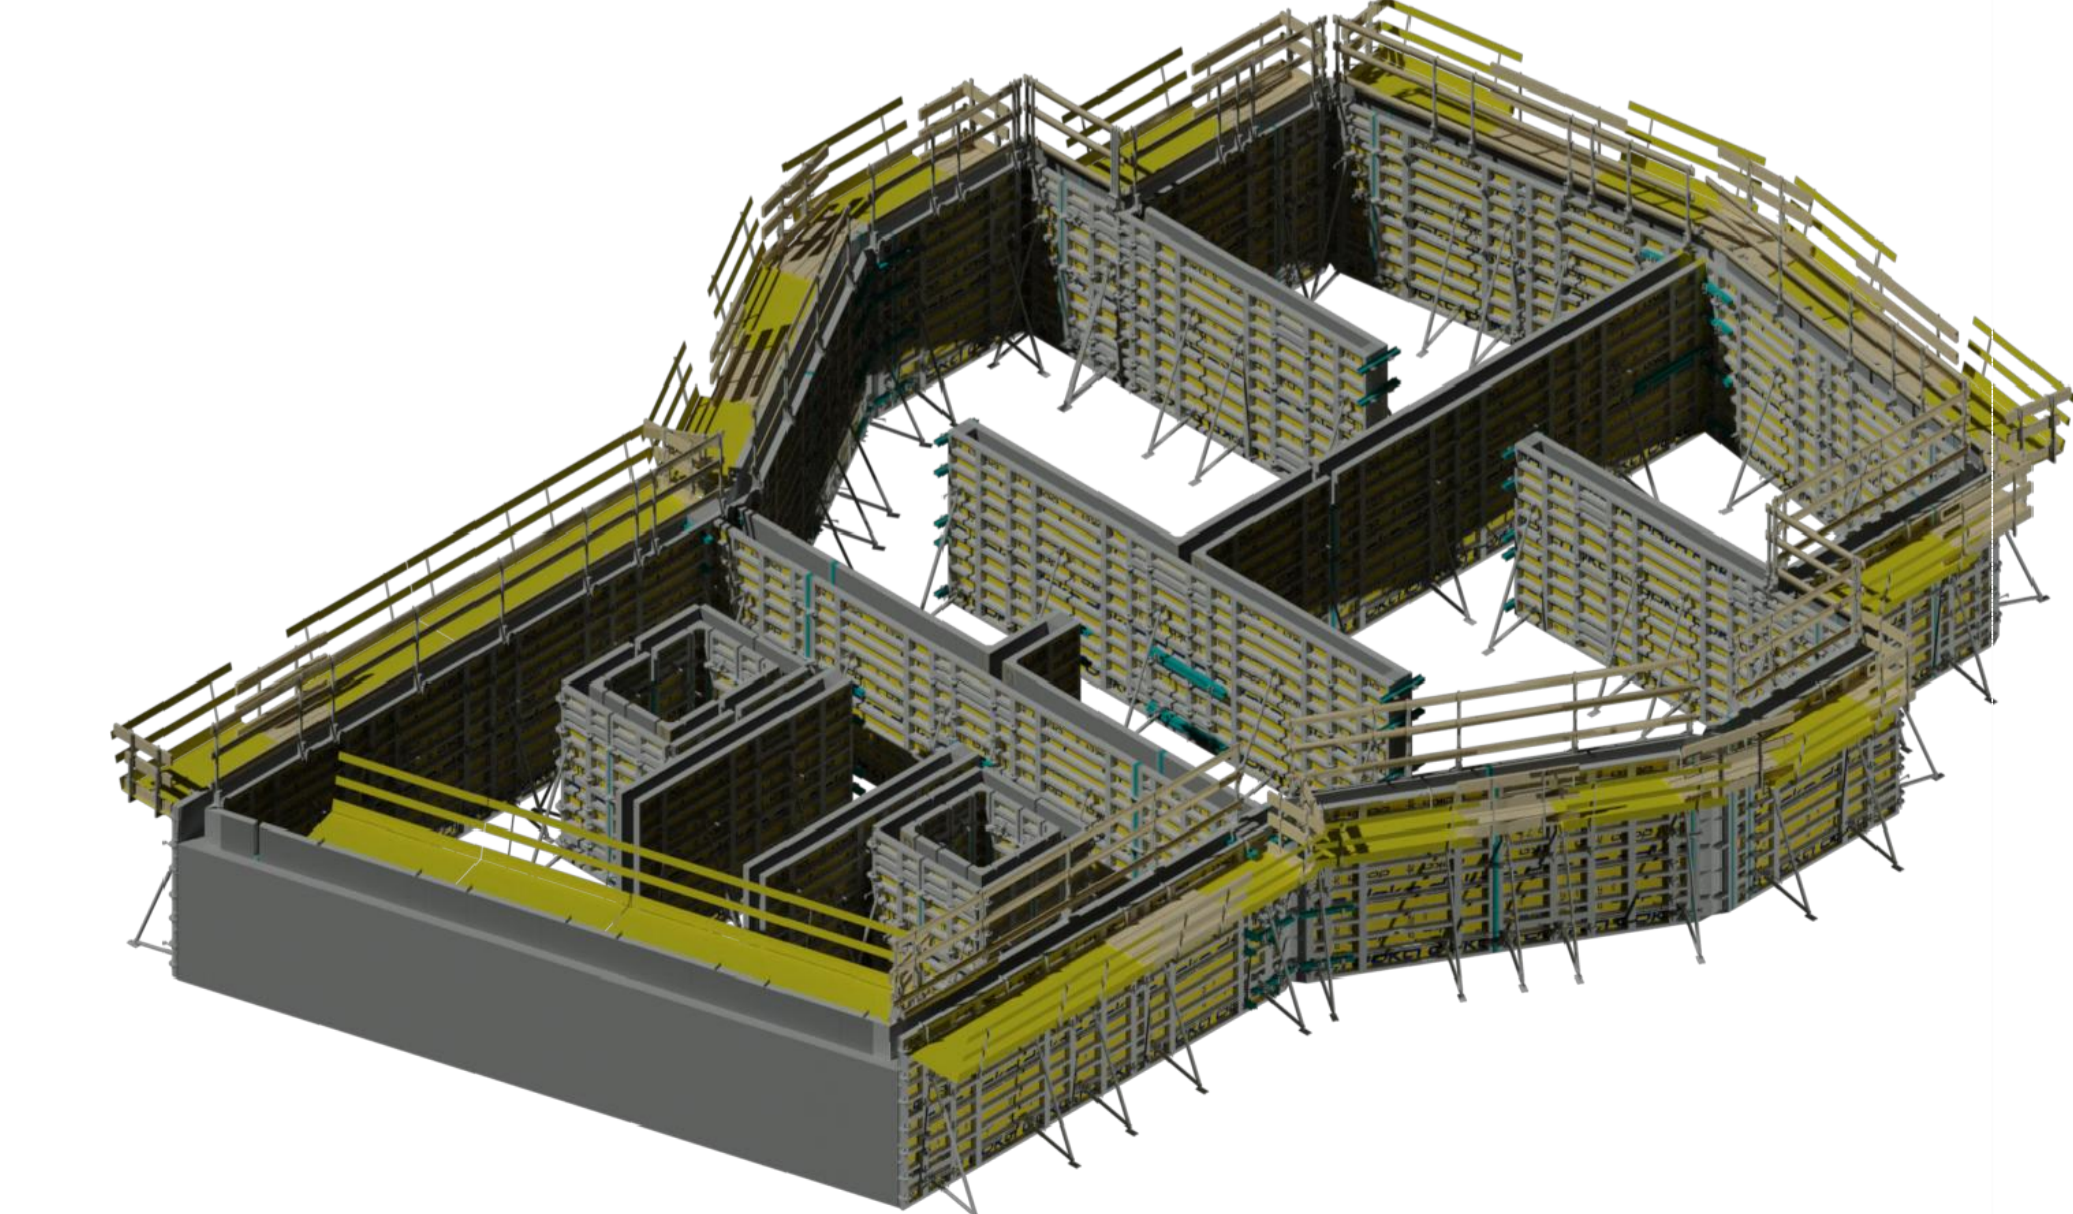

BEDNĚNÍ VNITŘNÍCH STĚN A SCHODIŠŤOVÉHO TUBUSU - DOKA FRAMAX XLIFE PLUS + PERI RUNDFLEX

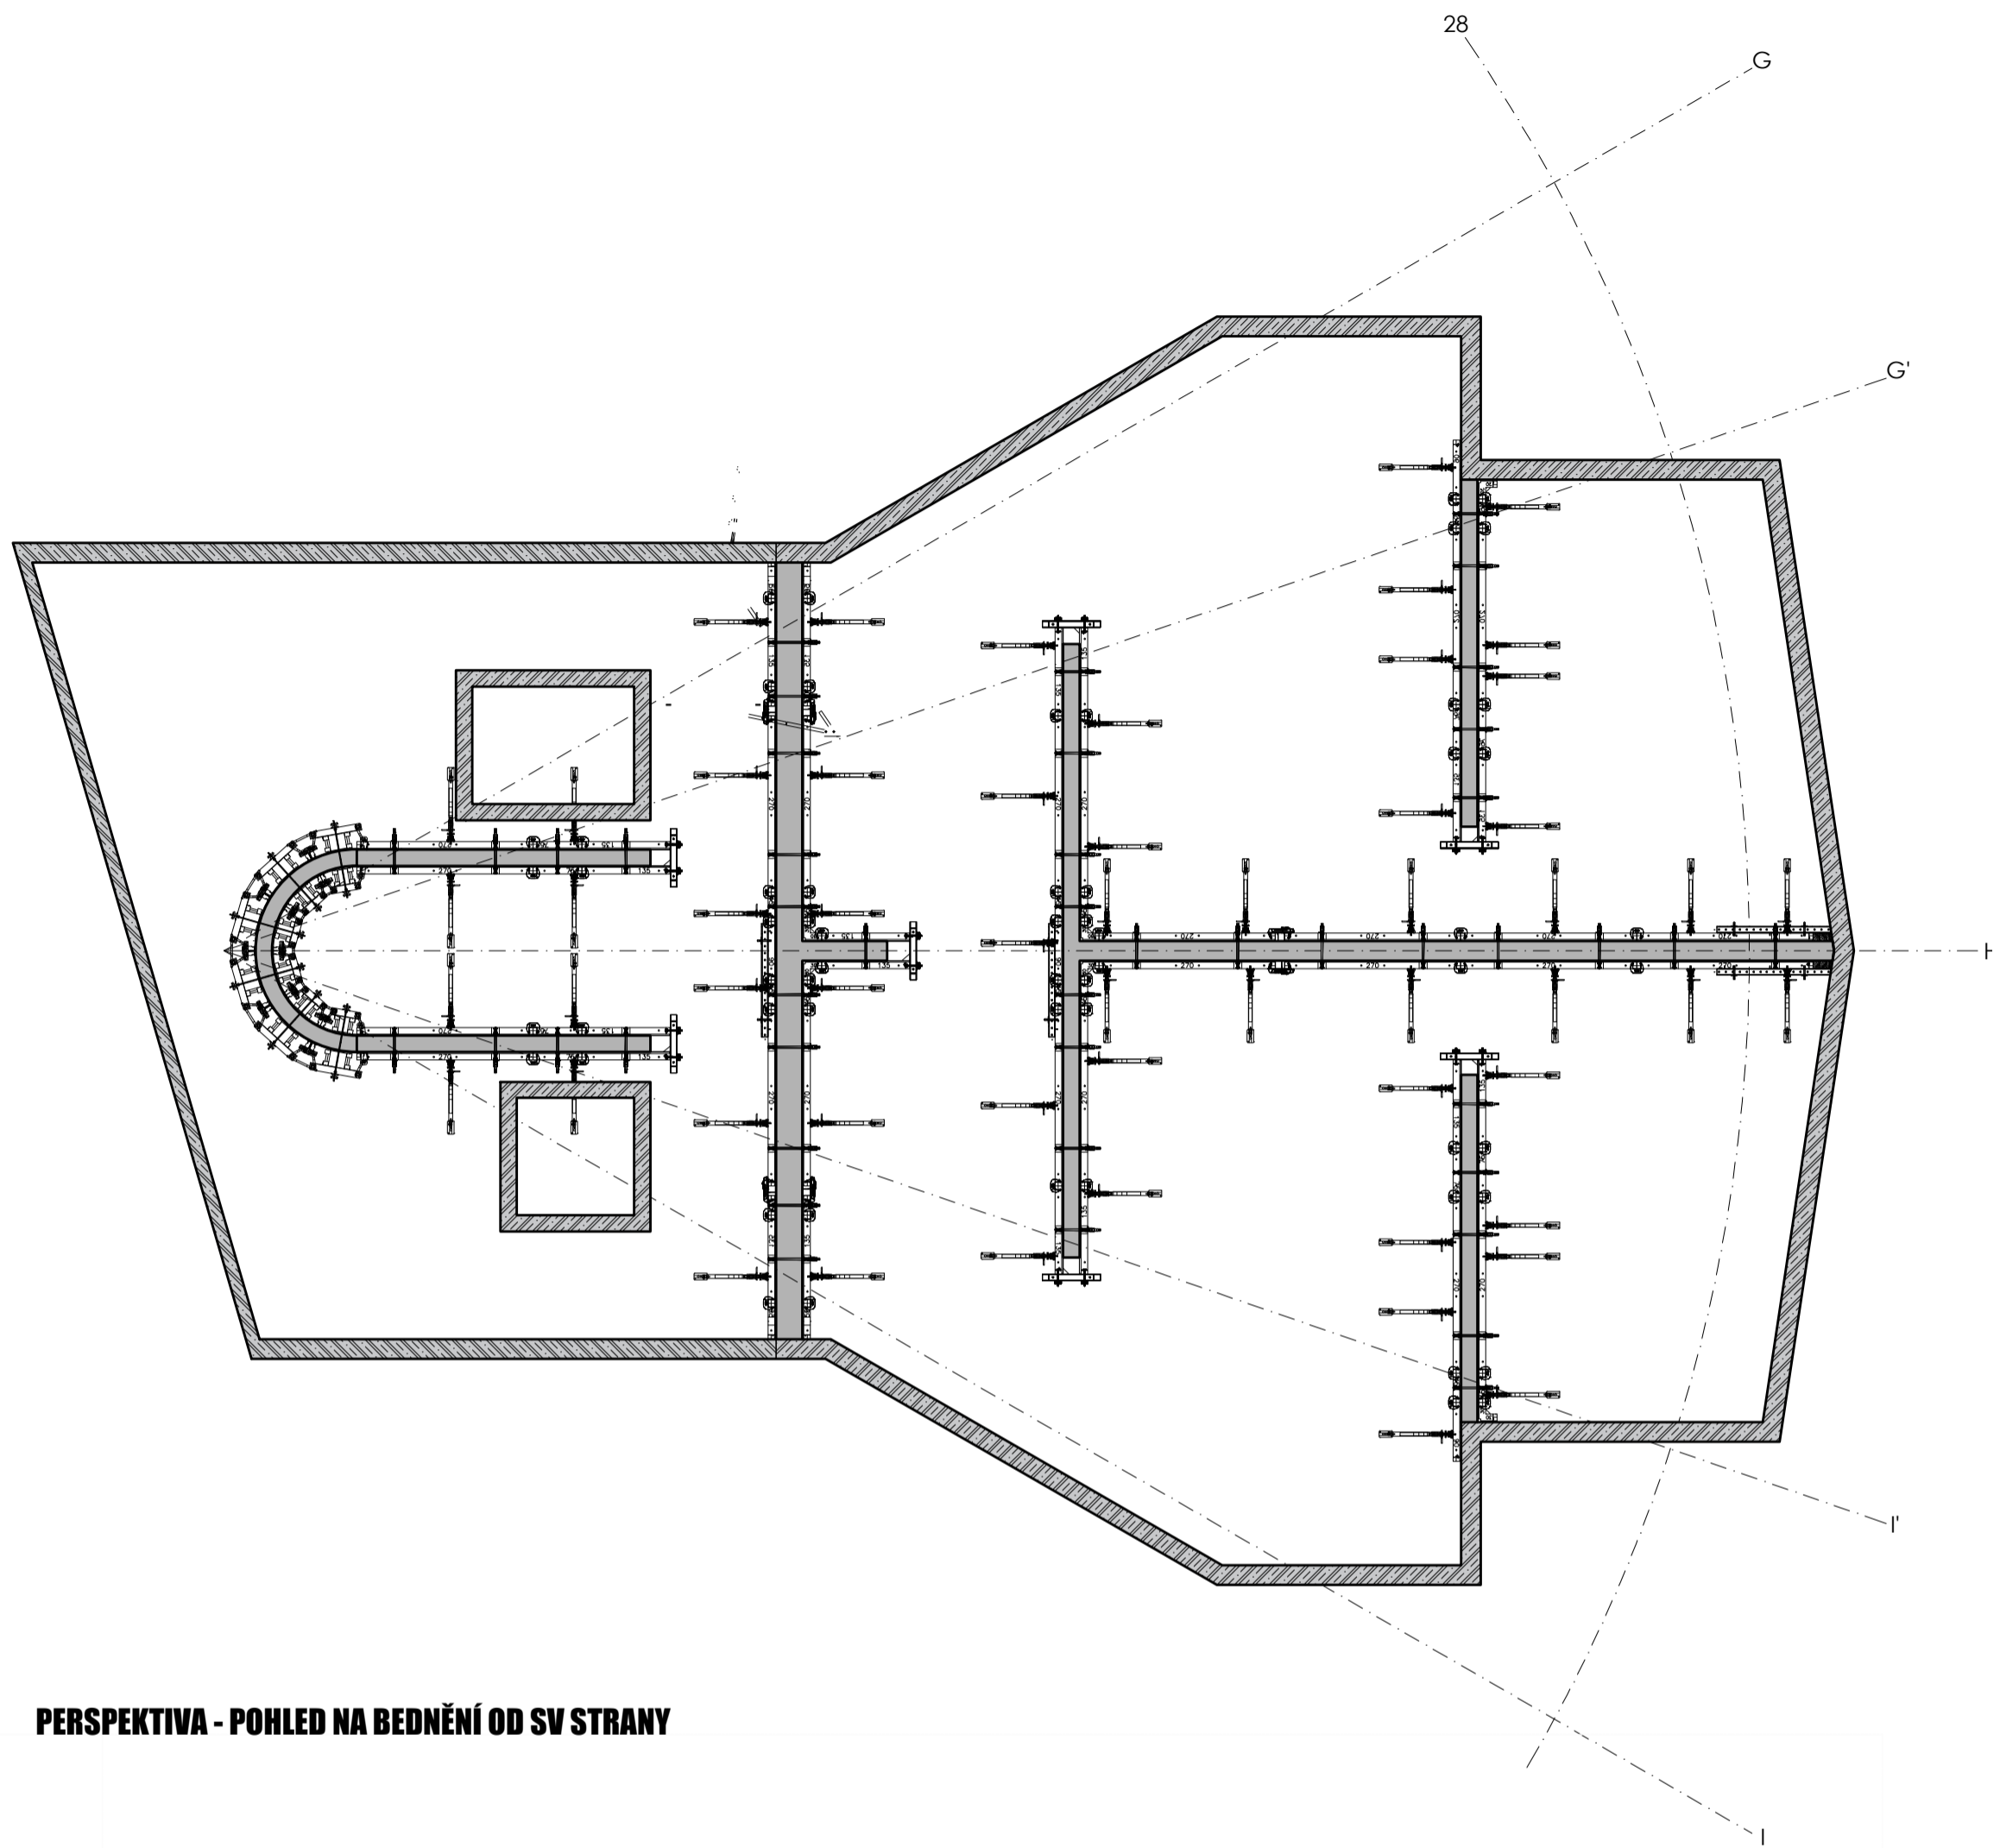

PERSPEKTIVA - POHLED NA BEDNĚNÍ OD SV STRANY

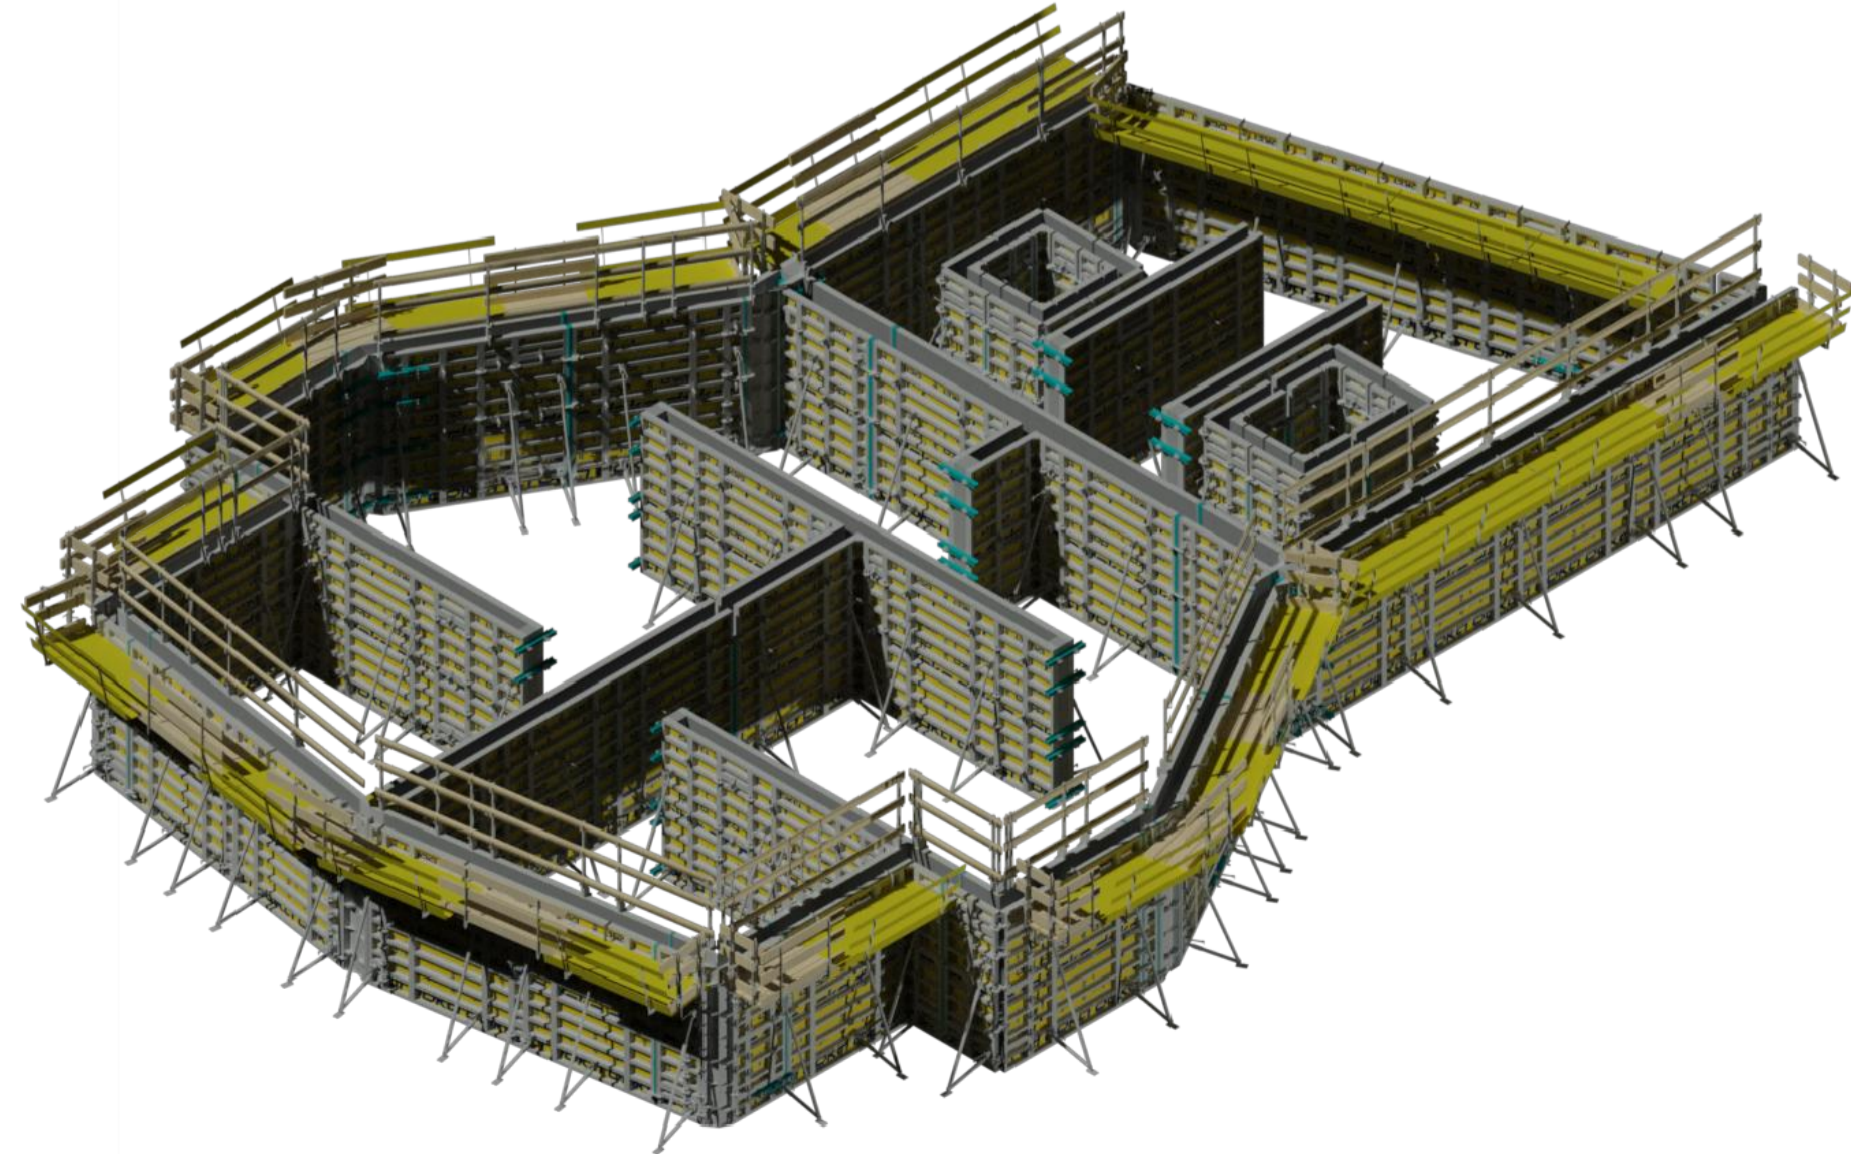

VÝPIS PRVKŮ - DOKA FRAMAX XLIFE PLUS

Č. výrobku	Označení	Hmotnost [kg]	Délka [mm]	Šířka [mm]	Výška [mm]	Celkem ks
176023000	Vyrovnávací hranol Framax 3x12cm 3,30m	5,70	3 300	30	15	2
176025000	Vyrovnávací hranol Framax 5x12cm 3,30m	9,50	3 300	50	15	2
176027000	Vyrovnávací hranol Framax 10x12cm 3,30m	19,00	3 300	100	15	4
189311000	Dřevěný hranol (výkon stavby)	0,00	10	10	0	128
580006000	Víceúčelový pažítok WS10 Top50 1,75m	35,00	1 750	1 210	1 740	8
580365000	Opěra bednění 340 IB	24,30	110	744	1 650	160
580470000	Sloupek ochranného zábradlí S	11,45	0	0	10	30
581966000	Kotevní matka s podložkou 15,0	1,08	0	0	10	110
584335000	Zábradlí 1,00m	3,80	0	0	10	18
586460000	Sloupek zábradlí XP 1,20m	4,10	0	0	10	69
586475000	Adaptér Framax XP	7,99	0	0	10	69
588150000	Upínací kolejnice Framax 0,90m	10,60	900	660	890	102
588152000	Napínací svorka Framax	1,49	0	0	10	110
588153400	Rychloupínač RU Framax	3,30	135	98	196	820
588158000	Univerzální svorka Framax 10-16cm	0,60	0	0	10	110
588169000	Uni upínač Framax	5,75	273	54	226	211
588227000	Vnější roh Framax 3,30m	58,00	3 300	122	0	12
588229500	Vnitřní roh Framax Xlife 3,30m	117,90	3 300	300	300	18
588244500	Hlava opěry EB	3,05	0	0	10	320
588377000	Bežonářská plošina Framax U 1,25/2,70m	127,50	1 780	1 200	370	23
588610500	Kloubový roh vnitřní I Framax poz. 3,30m	129,20	3 300	300	8	16
588975000	Kloubový roh vnější A Framax poz. 3,30m	64,00	3 300	64	2	2
588979000	Konzola Framax 90 EP	8,95	2 000	900	750	18
589216500	Kotevní matka Framax Xlife plus 1 20,0	1,16	0	0	10	381
589217000	Distanční pojistka Framax Xlife plus	1,31	0	0	10	408
589226000	Vyrovnávací prvek Framax Alu 5cm 2,70m	8,50	2 700	50	15	31
589227000	Vyrovnávací prvek Framax Alu 10cm 2,70m	11,00	2 700	100	15	6
589228000	Vyrovnávací prvek Framax Alu 5cm 3,30m	10,50	3 300	50	15	24
589229000	Vyrovnávací prvek Framax Alu 10cm 3,30m	12,90	3 300	100	15	8
589277000	Kotva Framax Xlife plus 20,0 15-30cm	4,96	150	300	10	351
589278000	Kotva Framax Xlife plus 20,0 25-40cm	5,38	250	400	10	30
589290000	Rámový prvek Framax Xlife plus 2,70x3,30m	521,50	3 300	2 700	10	59
589291000	Rámový prvek Framax Xlife plus 1,35x3,30m	273,00	3 300	1 350	10	25
589292000	Rámový prvek Framax Xlife plus 0,90x3,30m	215,00	3 300	900	10	12
589293000	Rámový prvek Framax Xlife plus 0,75x3,30m	193,25	3 300	750	10	13
589294000	Rámový prvek Framax Xlife plus 0,60x3,30m	140,60	3 300	600	10	63
589295000	Rámový prvek Framax Xlife plus 0,45x3,30m	113,90	3 300	450	10	29
589296000	Rámový prvek Framax Xlife plus 0,30x3,30m	88,50	3 300	300	10	39
589330500	Rámový prvek Framax Xlife plus C 0,55x3,30m	128,30	3 300	550	10	4
996000001	-	0,00	10	10	0	58
996000216	-	0,00	2 100	0	0	145


VÝPIS PRVKŮ - PERI RUNDFLEX

Č. výrobku	Označení	Hmotnost [kg]	Délka [mm]	Šířka [mm]	Výška [mm]	Celkem ks
020860	Vnější prvek Rundflex A 0,85x3,0m	175,00	-	-	-	6
020870	Vnitřní prvek Rundflex I 0,72x3,0m	153,00	-	-	-	6
021610	Napínací vřetenno 210	2,83	-	-	-	10
21620	Napínací vřetenno 500	3,77	-	-	-	10
023500	Zámek BFD	4,58	-	-	-	40
030490	Táhlo DW15 dl. 1,20m	1,73	-	-	-	12
030370	Kloubová matice DW15	1,66	-	-	-	24

LEGENDA BAREVNÉHO A MATERIÁLOVÉHO ZNAČENÍ

	DOKONČENÉ MONOLITICKÉ KONSTRUKCE PLNÁ VÝŠKA 2,96 m
	DOKONČENÉ MONOLITICKÉ KONSTRUKCE SNÍŽENÁ VÝŠKA 2,63 m
	PROVÁDĚNÁ ČÁST MONOLITICKÉ KONSTRUKCE
	NÁSLEDUJÍCÍ ETAPA

0,000 = 277,400 m n.m., B.p.v. / SOUŘADNICOVÝ SYSTÉM S-JTSK

DRUH PRÁCE	DIPLOMOVÁ PRÁCE			
VYPRACOVAL	Bc. Jan Čermák			
VEDOUČÍ PRÁCE	Ing. Boris Biely			
STAVEBNÍK	CAMPUS RESIDENTIAL AREA II a.s., Olomoucká 704/174, Brno - Černovice, 627 00			
MÍSTO STAVBY	katastrální území Brno - Bohunice [612006]			
NÁZEV PRÁCE	Bytový komplex Netroufalky, objekt F - stavebně technologický projekt			
STAVEBNÍ OBJEKT	SO 204 - OBJEKT F		FORMÁT	8 x A4
ČÁST	F. Technologický předpis pro hrubou spodní stavbu - 1PP		DATUM	12/2019
OBSAH:	VÝKRES BEDNĚNÍ SVISLÝCH KONSTRUKCÍ 1PP		STUPEŇ PD	DPS
			MEŘITKO	1:100
			Č. VÝKRESU	F.101