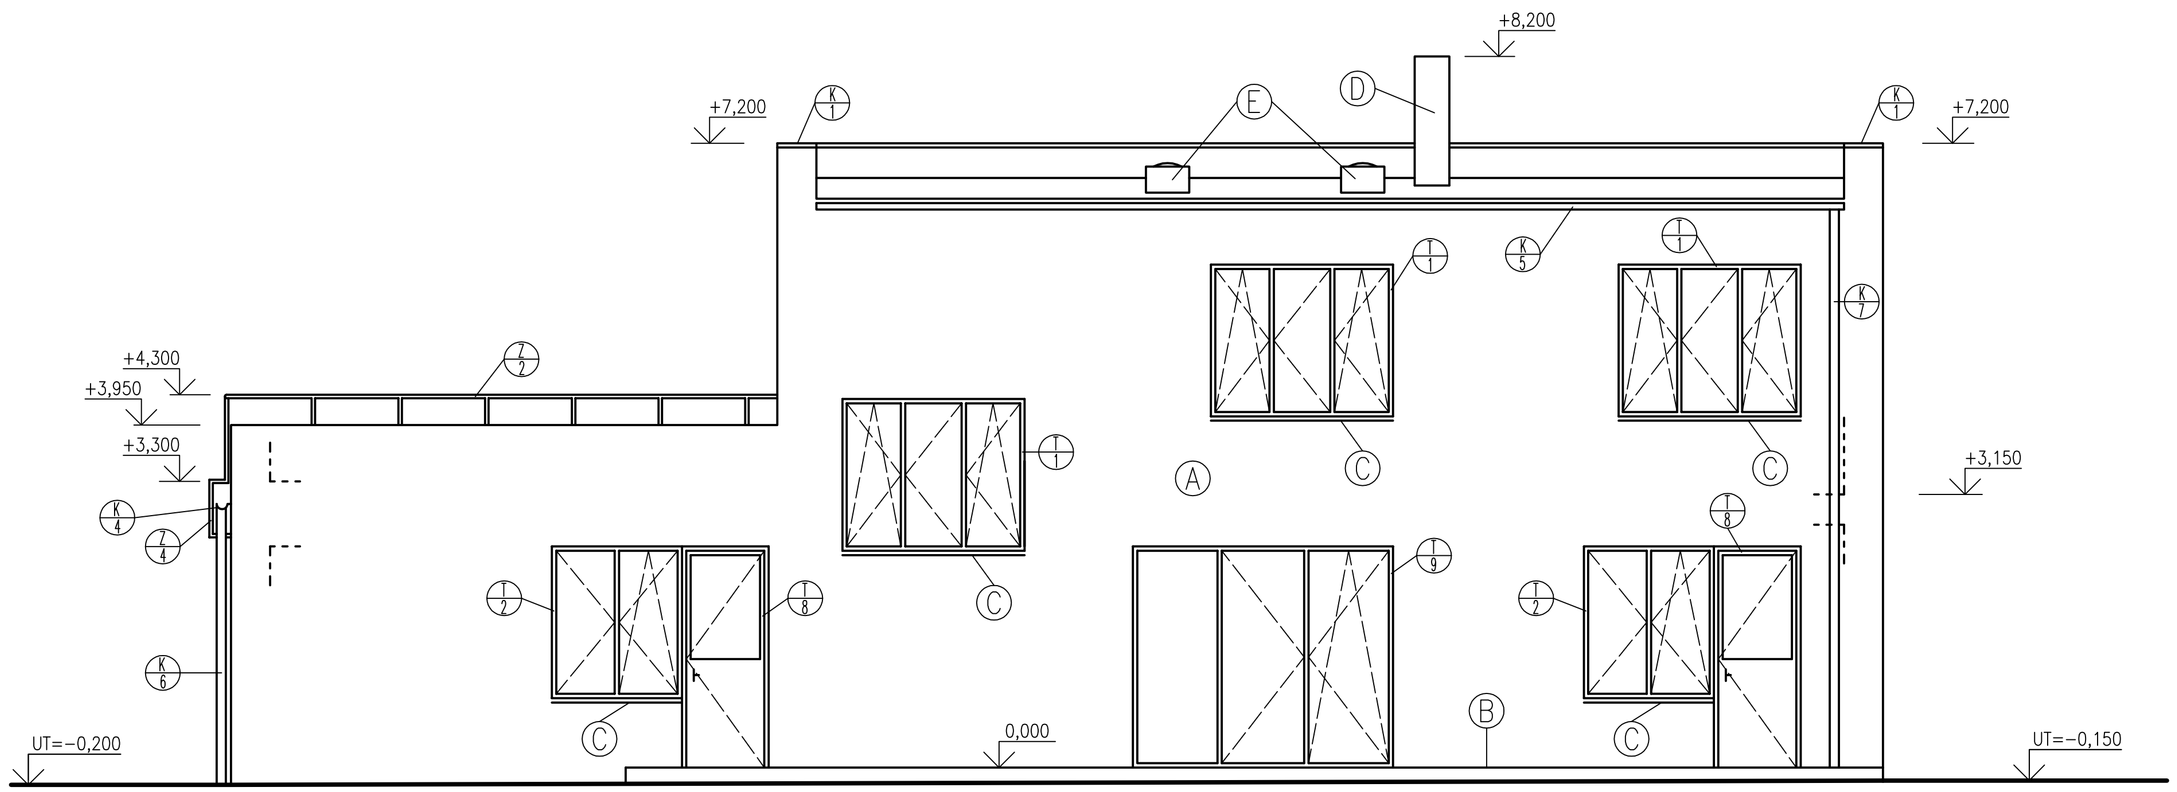

A TEPELNĚ IZOLAČNÍ OMÍTKA POROTHERM TO, BARVA BÍLÁ
B ZÁMKOVÁ DLAŽBA, BARVA ŠEDÁ
C OKENNÍ PARAPET, KOMPOZITNÍ AL PLECH, BARVA STŘÍBRNÁ
D KOMÍNOVÁ HLAVICE SYSTÉMU SCHIEDEL
E ZÁKLADNA SVĚTLÍKU ALLUX 350 FLEXI
1/2 DŘEVĚNÉ OKNO OKNOLUX IV68 KLASIK, BARVA HNĚDÁ
1/8 DŘEVĚNÉ BALKONOVÉ DVEŘE OKNOLUX STANDARD S21, BARVA HNĚDÁ
1/9 FRANCOUZSKÁ STĚNA, BARVA HNĚDÁ
K/1 OPLECHOVÁNÍ ATIKY, POZINKOVANÝ PLECH, BARVA STŘÍBRNÁ
K/4 K/5 OKAPNÍ ŽLAB, POZINKOVANÝ PLECH, BARVA ČERNÁ
K/6 K/7 OKAPNÍ SVODNÁ ROURA, POZINKOVANÝ PLECH, BARVA ČERNÁ
7/2 KOVOVÉ ZÁBRADLÍ, BARVA ČERNÁ
7/4 KOTVÍCÍ PRVEK ZÁBRADLÍ, BARVA ČERNÁ

0,000=360,450 VÝŠKOVÝ SYSTÉM BpV

BAKALÁŘSKÁ PRÁCE			VUT V BRNĚ FAKULATA STAVEBNÍ ÚSTAV POZEMNÍHO STAVITELSTVÍ
STUDENT	TOMÁŠ STUDENÝ		
VEDOUCÍ	ING.TOMÁŠ HLAVAČKA		
RODINNÝ DŮM		FORMÁT:	3XA4
		DATUM	5/2013
POHLED JIŽNÍ		MĚŘÍTKO 1:50	Č.VÝKRESU 12