


DETAIL KOTVENÍ SCHODNICE DO PODESTOVÉHO TRÁMU

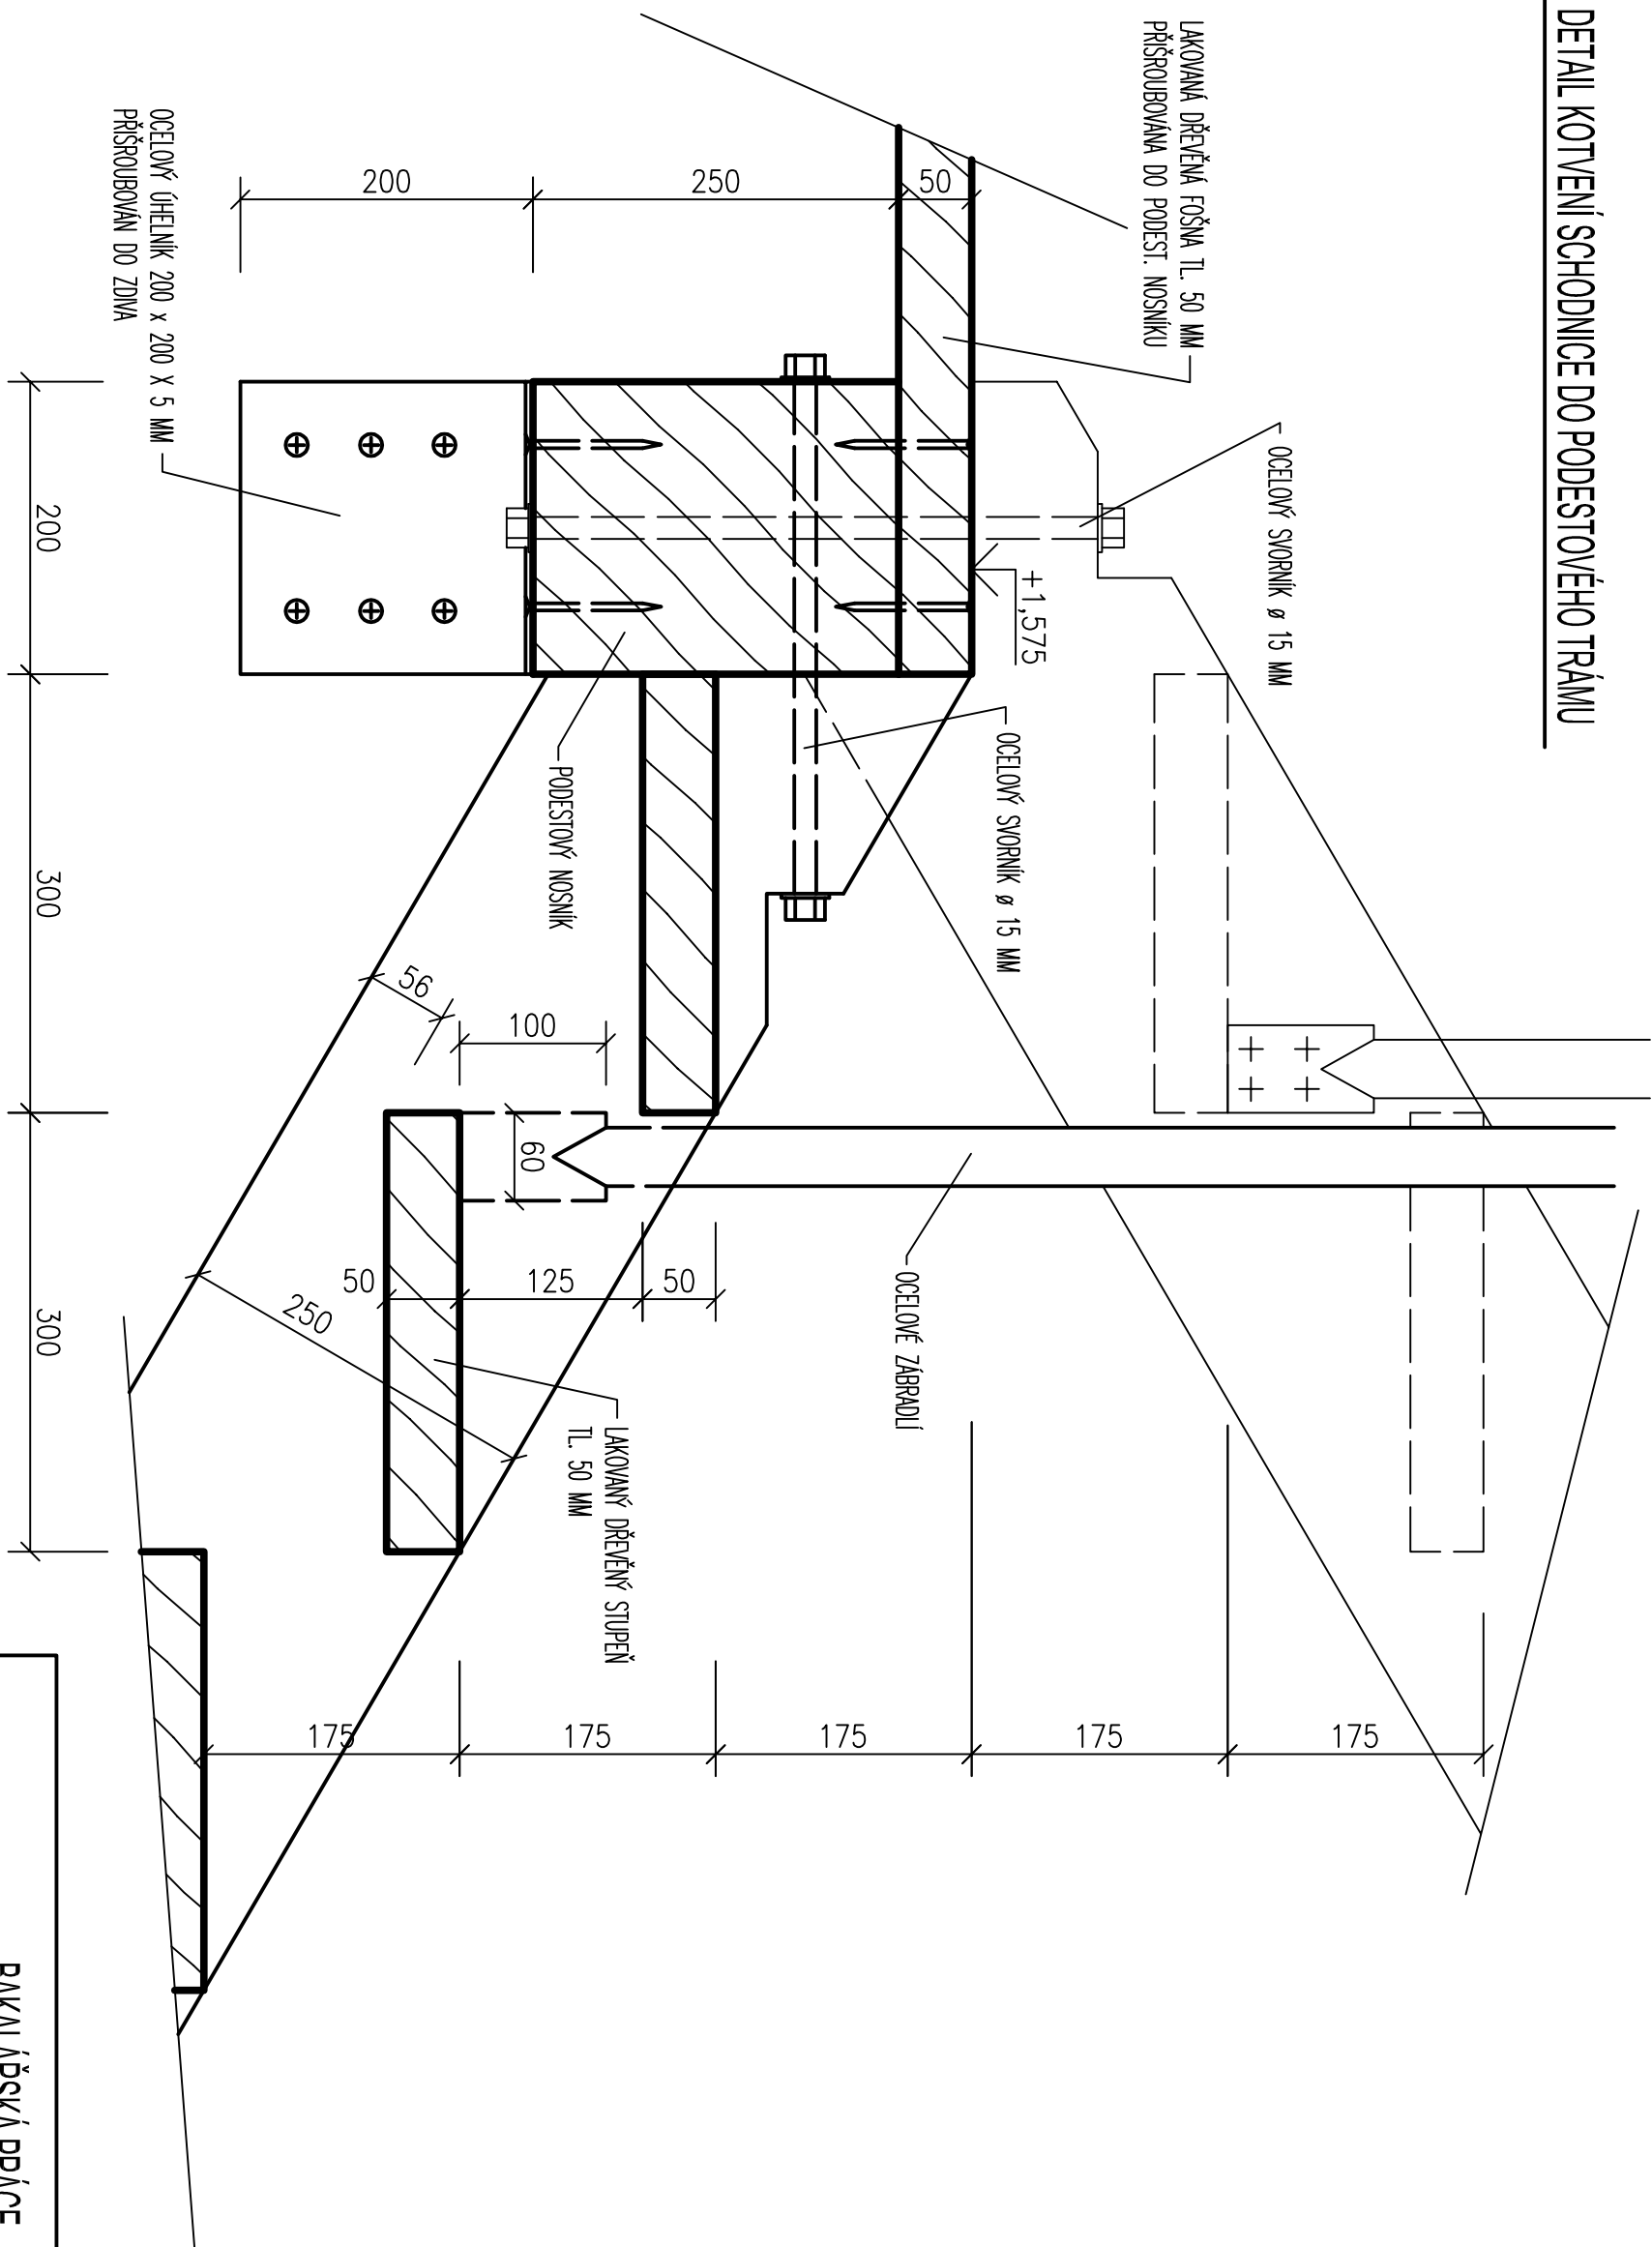

BAKALÁŘSKÁ PRÁCE			VUT V BRNĚ FAKULTA STAVEBNÍ ÚSTAV POZEMNÍHO STAVITELSTVÍ	
STUDENT	TOMÁŠ STUDENÝ		FORMÁT: 2XA4	
VEDOUcí	ING.TOMÁŠ HLAVÁČKA			
RODINNÝ DŮM			DATUM	5/2013
DETAIL KOTVENÍ SCHODNICE DO PODESTOVÉHO TRÁMU			MĚŘÍTKO 1:5	Č.VÝKRESU 15