


ŘEZ D-D

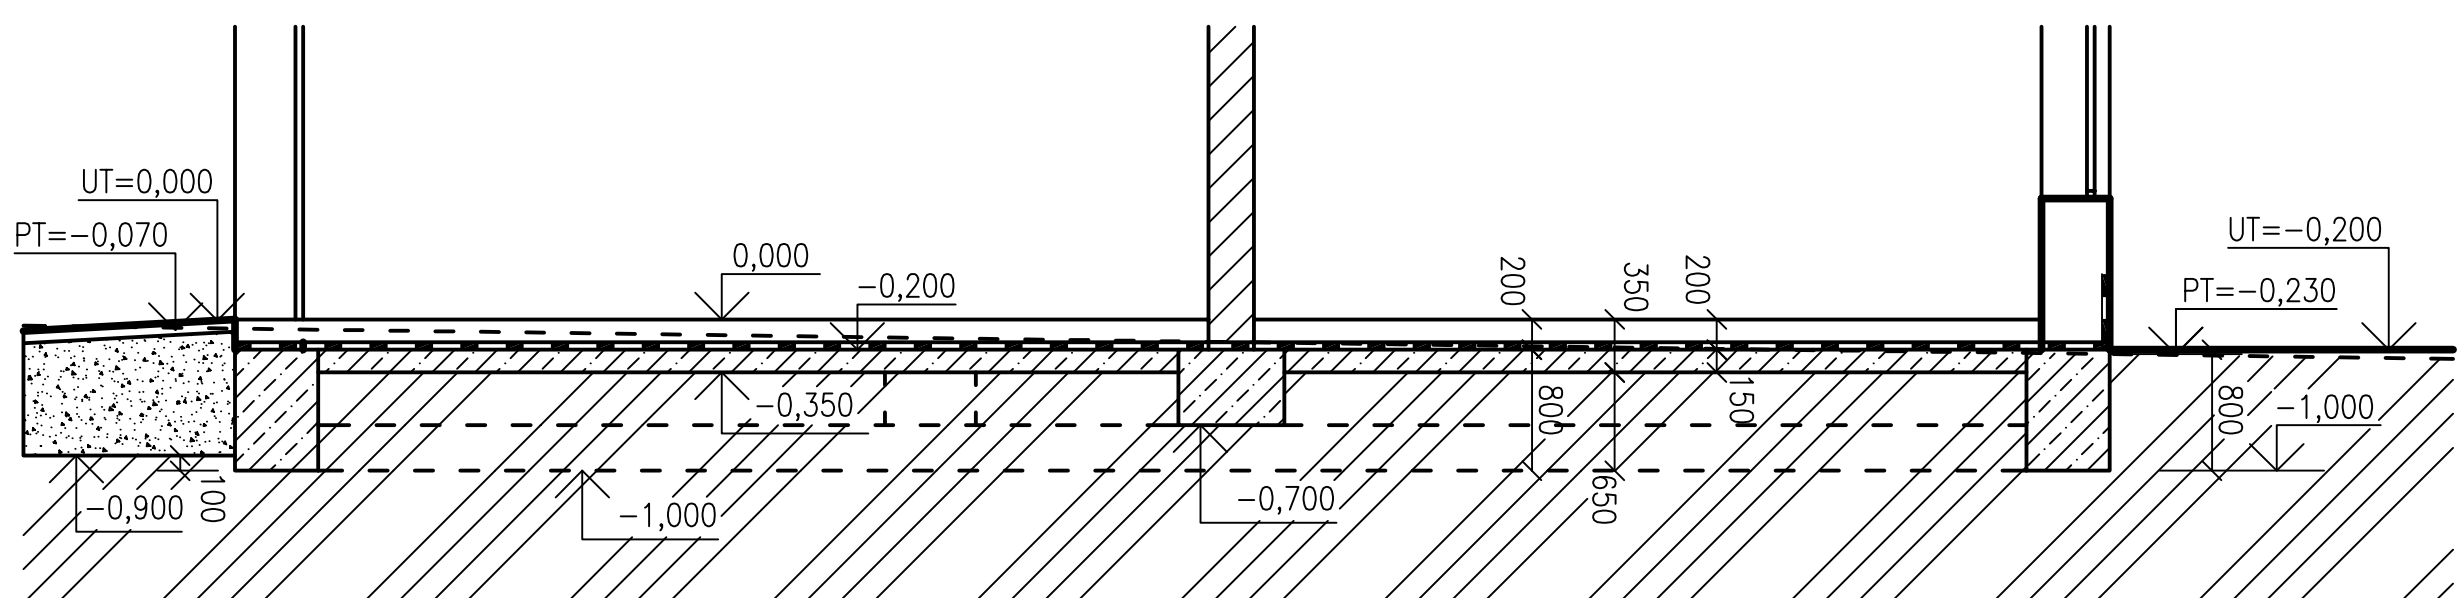


LEGENDA MATERIÁLŮ

- POKROTEK 44 P+0, MW Q+4
- POKROTEK 30 P+0, MW Q+4
- BETON PROSTÝ
- ROSTLÁ ZEMLA
- ZEMNĚNÁ ZEMLA
- ASFALTOVÝ PÁS PODNEKAST

POZNÁMKA

PROSTUP BUDOU ŘEŠENÝ POZDĚJ DLE VÝKRESU TZB

BETON C 16/20
ZAKLADOVÁ ZEMLA – HLINA STŘEDNĚ MĚKKÉ KONSISTENCE, RA=110kPa
[0,000=-90,250] VÝŠKOVÝ SYSTÉM BIV

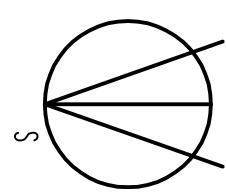

BAKALÁŘSKÁ PRÁCE		VUT V BRNĚ	
STUDENT	TOMÁŠ STUDENÝ	FAKULTA STAVEBNÍ	
VEDOUcí	ING. TOMÁŠ HLAVÁČKA	ÚSTAV POZEMNÍHO	
RODINNÝ DŮM		STAVITELSTVÍ	
ZAKLADY		FORMÁT:	8x44
		DATUM	5/2013
		MĚŘÍTKO	Č. VÝKRESU
		1:50	2