


ŘEZ AA

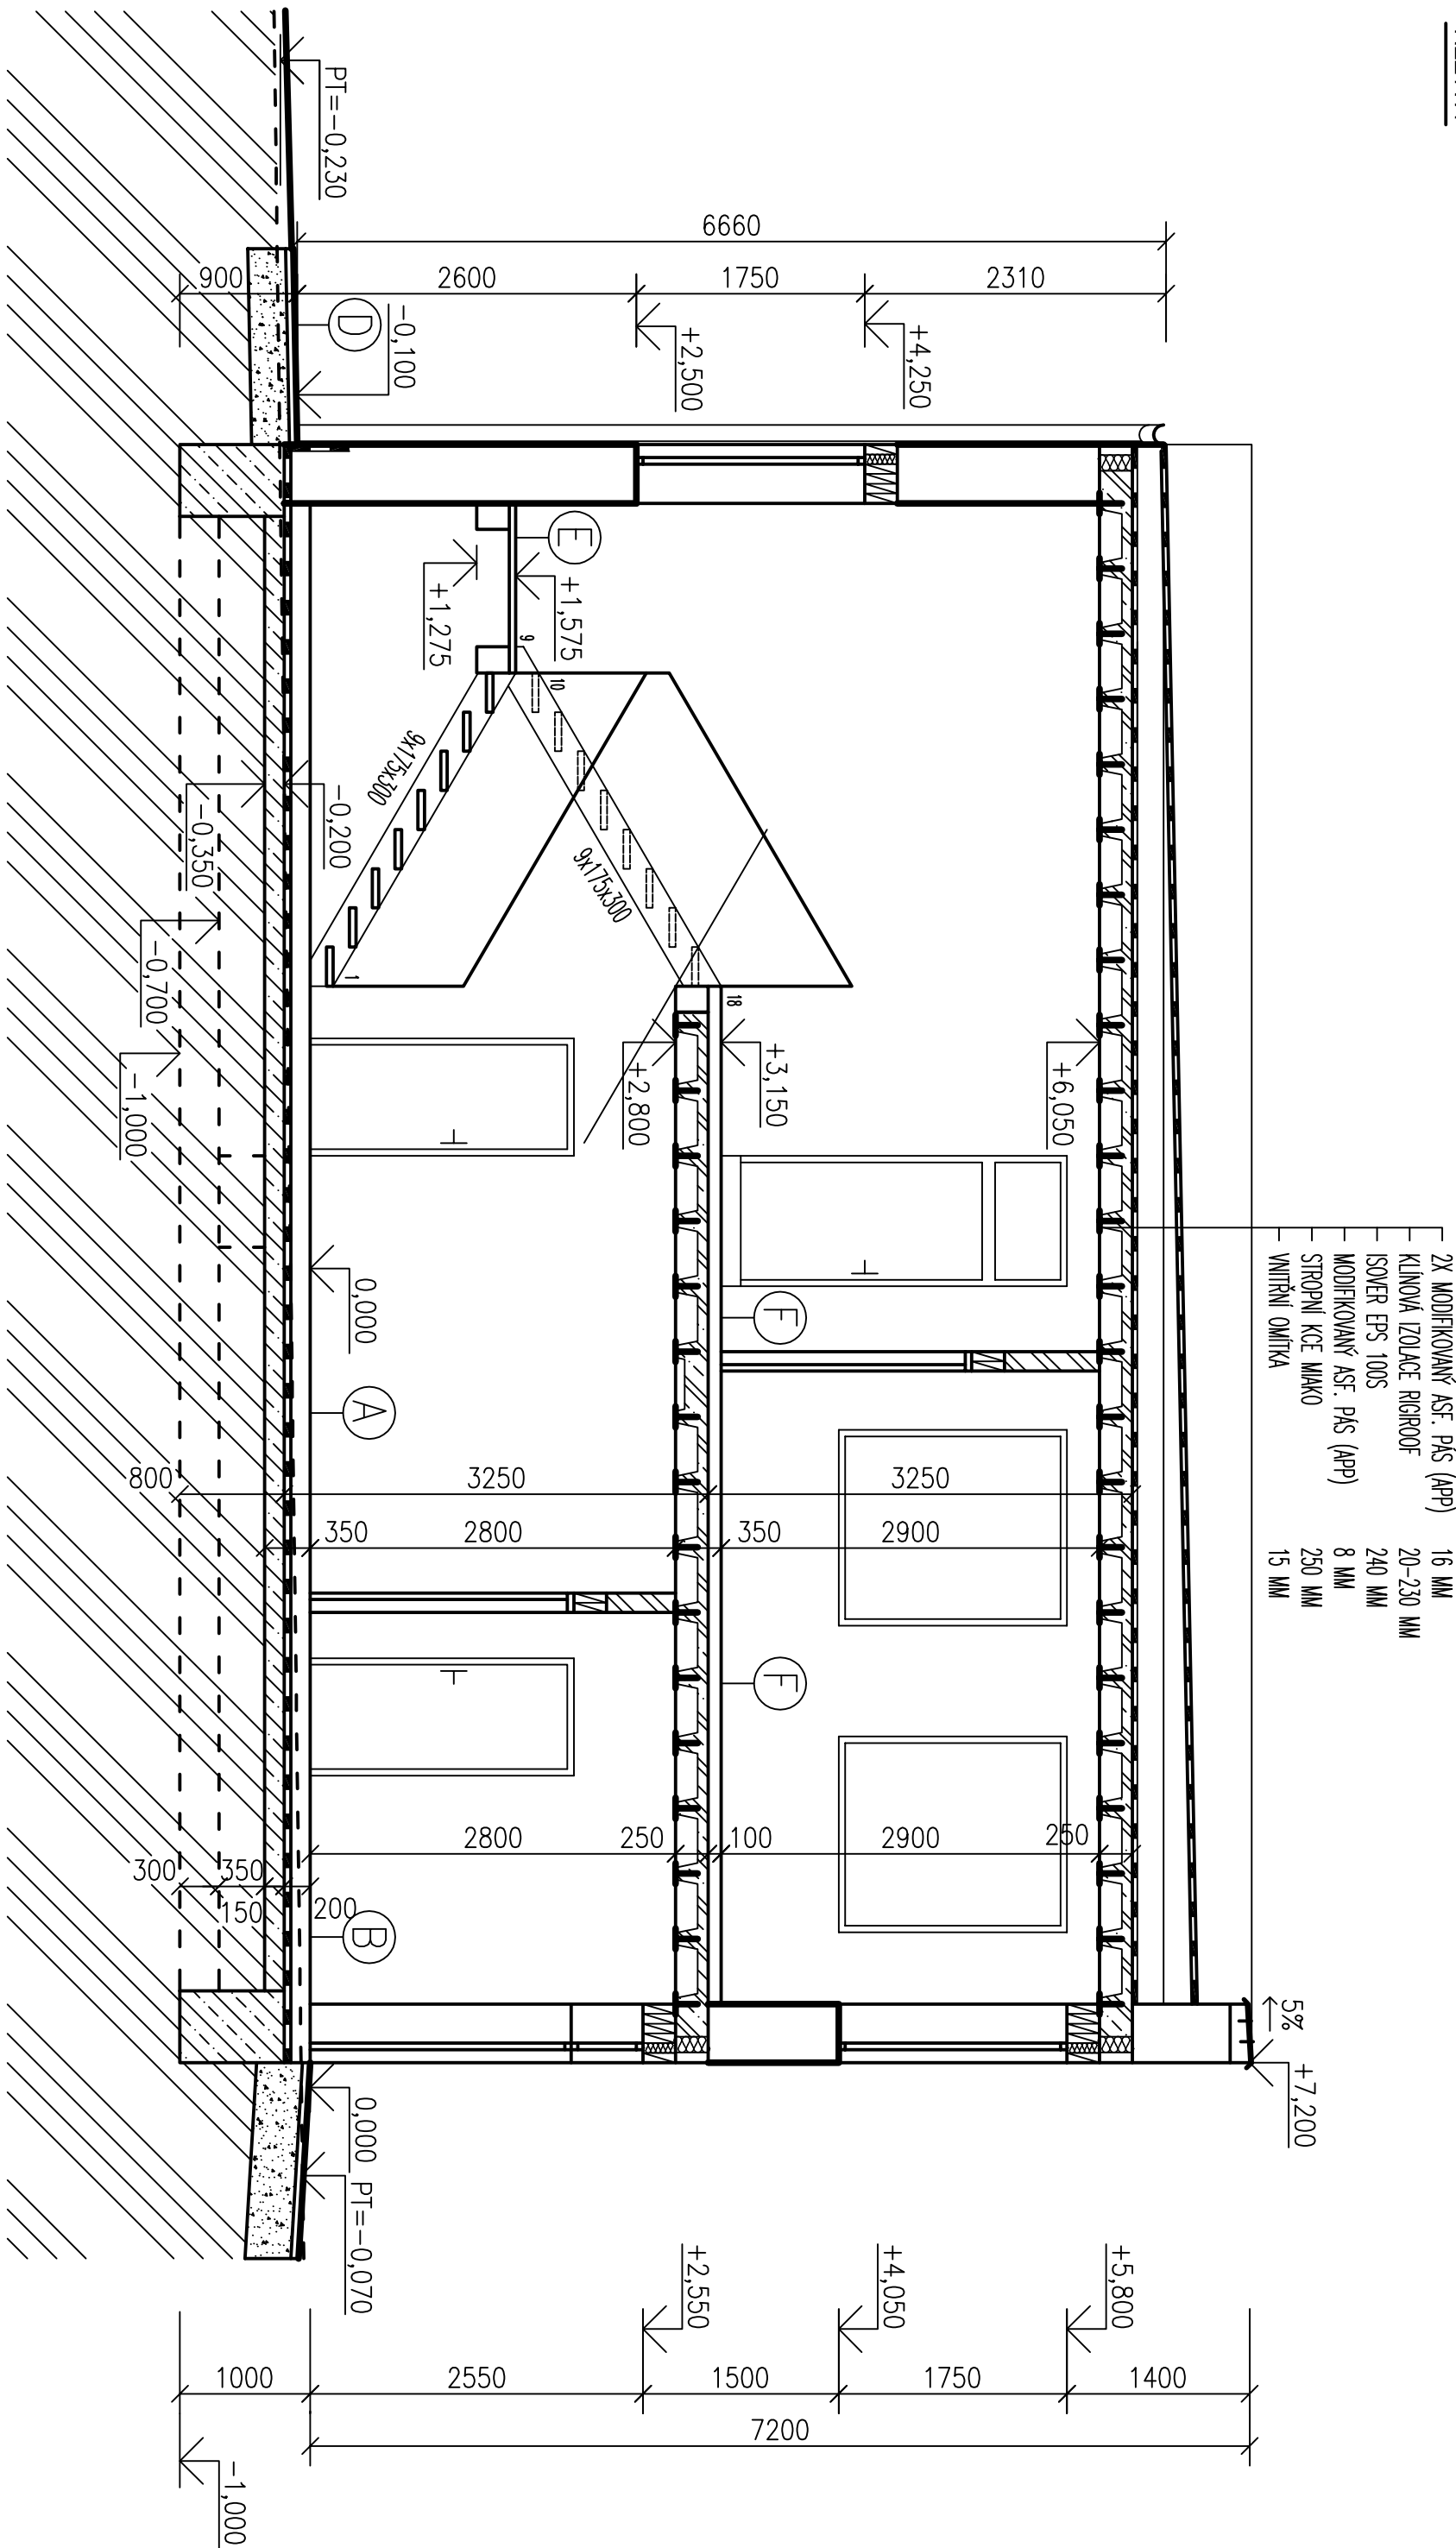

LEGENDA MATERIÁLŮ

- POROTHERM 44 P+D, MW 0,4
- POROTHERM 14,5 P+D, MW 0,4
- BETON PROSTÝ
- ŽELEZOBETON
- ROSTLÁ ZEMINA
- ZHUTNĚNÁ ZEMINA
- EPS
- ASFALTOVÝ PÁS RADONEAST

0,000=360,450 VÝŠKOVÝ SYSTÉM BVV

BAKALÁŘSKÁ PRÁCE				VUT V BRNĚ	
STUDENT	TOMAŠ STUDENÝ			FAKULTA STAVEBNÍ	
VEDOUcí	ING. TOMAŠ HLAVÁČKA			ÚSTAV POZEMNÍHO STAVITELSTVÍ	
RODINNÝ DŮM				FORMÁT:	3X44
				DATUM	5/2013
				MĚŘÍTKO	Č. VÝKRESU
ŘEZ AA				1:50	5