


ŘEZ C-C

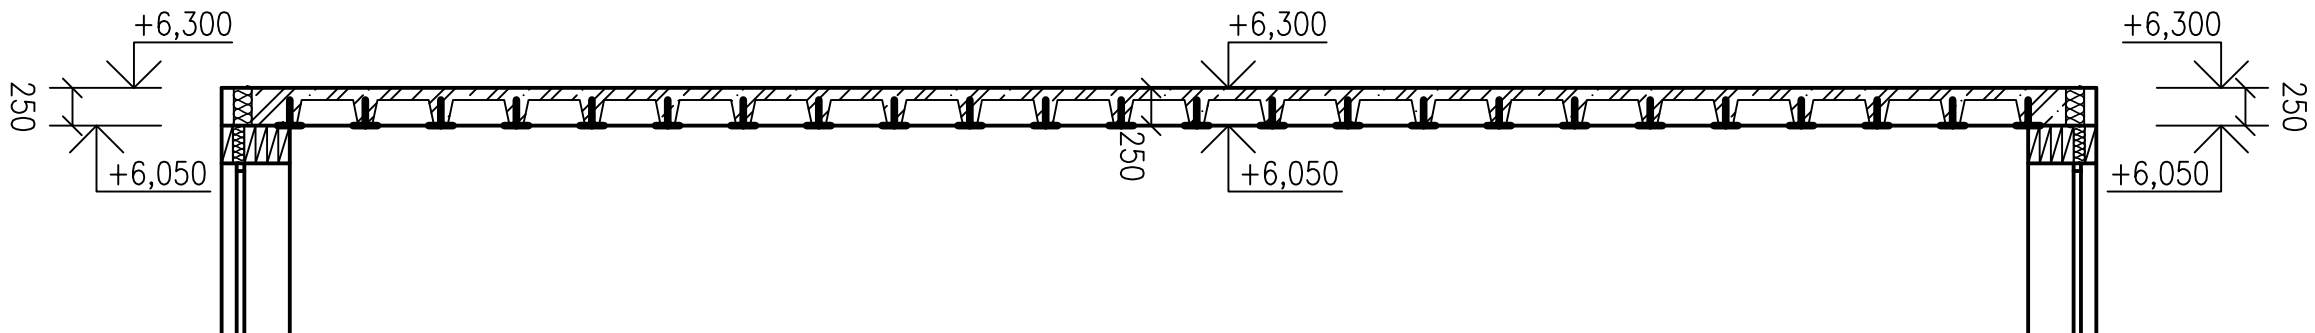


VÝPIS MONTOVANÝCH PRVKŮ

ozn.	typové označení	L	B	H	počet
W1	MMK 19/50 PTH	400	250	190	1022
P1	nosník P01	4500	160	175	47
P2	nosník P01	3000	160	175	24
P5	nosník P01	3900	160	175	1


VÝPIS MONOLITICKÝCH PRVKŮ

ozn.	typ	L	B	H	spotřeba betonu m³/m²	celkem m³
D1	betonová základka	11500	4250	-	0,091	4,45
D2	betonová základka	11500	4250	-	0,091	4,35
D3	betonová základka	11500	2750	-	0,091	0,38
V1	žb. věnec	37800	250	250	-	2,25
V2	žb. věnec	34500	300	250	-	2,59
celkem betonů: 14,7 m³						

LEGENDA MATERIÁLŮ

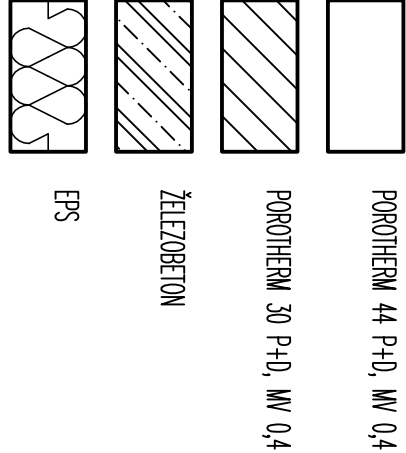

BETON C 25/30
(0,000=380,450) VÝŠKOVÝ SYSTÉM BIV

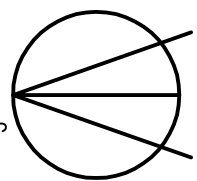

BAKALÁŘSKÁ PRÁCE		VUT V BRNĚ FAKULTA STAVEBNÍ ÚSTAV POZEMNÍHO STAVITELSTVÍ	
STUDENT	TOMÁŠ STUDENÝ	FORMÁT: 6x44	
VEDOUcí	ING. TOMÁŠ HLAVÁČKA	DATUM 5/2013	
RODINNÝ DŮM		MĚŘÍTKO 1:50	
VÝKRES SKLADBY STROPU NAD ZNP		Č. VÝKRESU 7	