


ŘEZ B-B

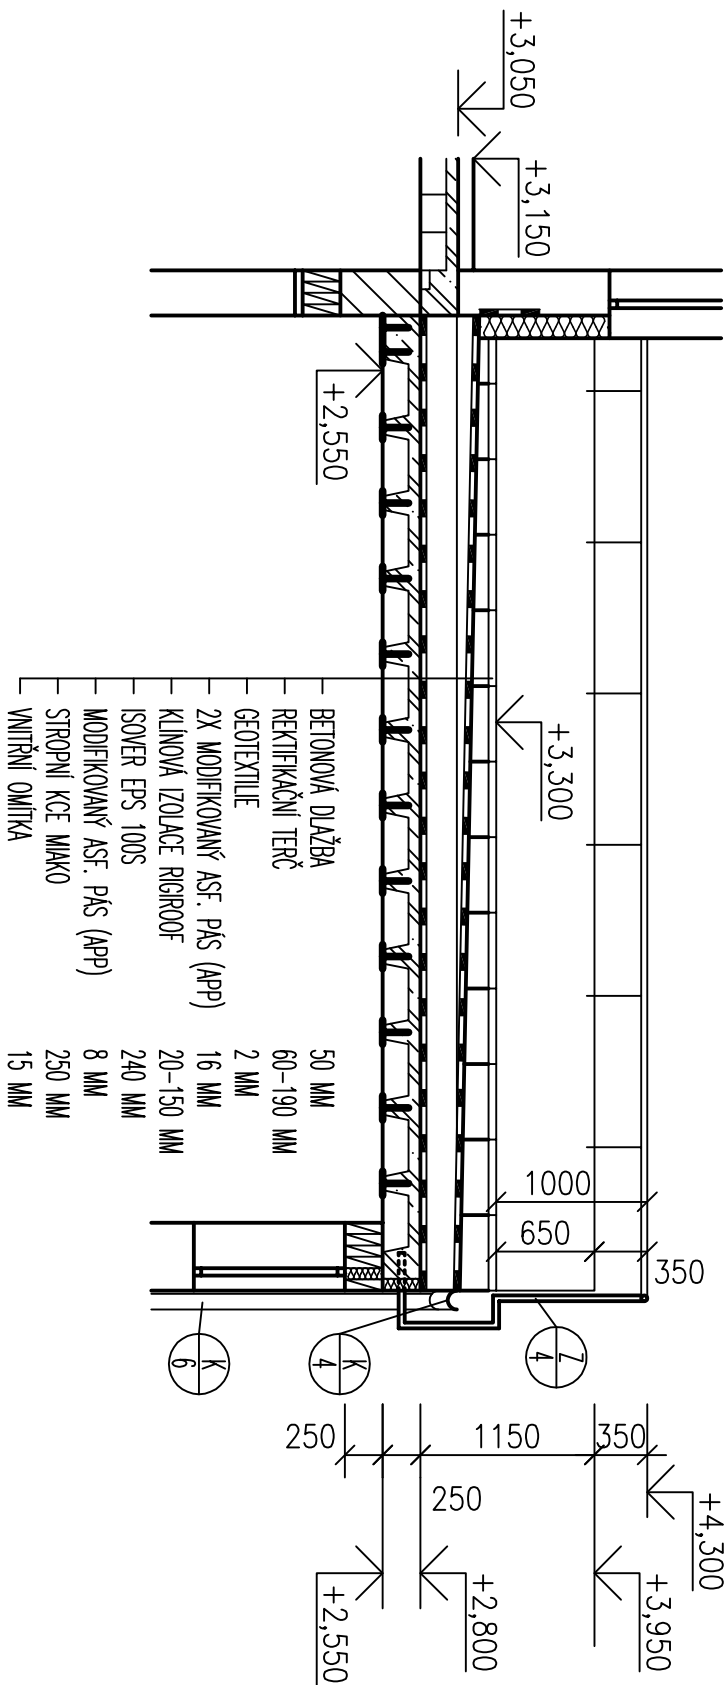

LEGENDA MATERIÁLŮ


- POROTHERM 44 P+D, MW 0,4
- POROTHERM 30 P+D, MW 0,4
- ŽELEZOBETON
- EPS

POZNÁMKA

VŠOKÉ KOTY V PODORSU SE VZTAHUJÍ K NEJVYŠŠÍMU HROZIZOLÁČNÍMU PŘÍSL. POCHOZÍ PLOCHA TERASY JE VODODROBNÁ, NĚJŠAPNÁ VRSTVA JE VE VÝŠCE +3,300. ZABRÁDÍ JE KOVENO DO VENCE. OKAP K PLECHOVÝM PROFILŮM, VIZ DETAIL.

0,000=+360,450

VŠOKÝ SYSTÉM BÝV

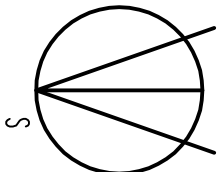

BAKALÁŘSKÁ PRÁCE				VUT V BRNĚ FAKULTA STAVEBNÍ ÚSTAV POZEMNÍHO STAVITELSTVÍ	
STUDENT	TOMAŠ STUDENÝ			FORMAT: 3XA4	Č. VYKRESU 8
VEDOUČÍ	ING. TOMAŠ HLAVÁČKA				
RODINNÝ DŮM				DATUM 5/2013	
JEDNOPLÁŠŤOVÁ POCHOZÍ PLOCHA STŘECHY NAD 1NP				MĚŘÍTKO 1:50	