


ŘEZ C-C

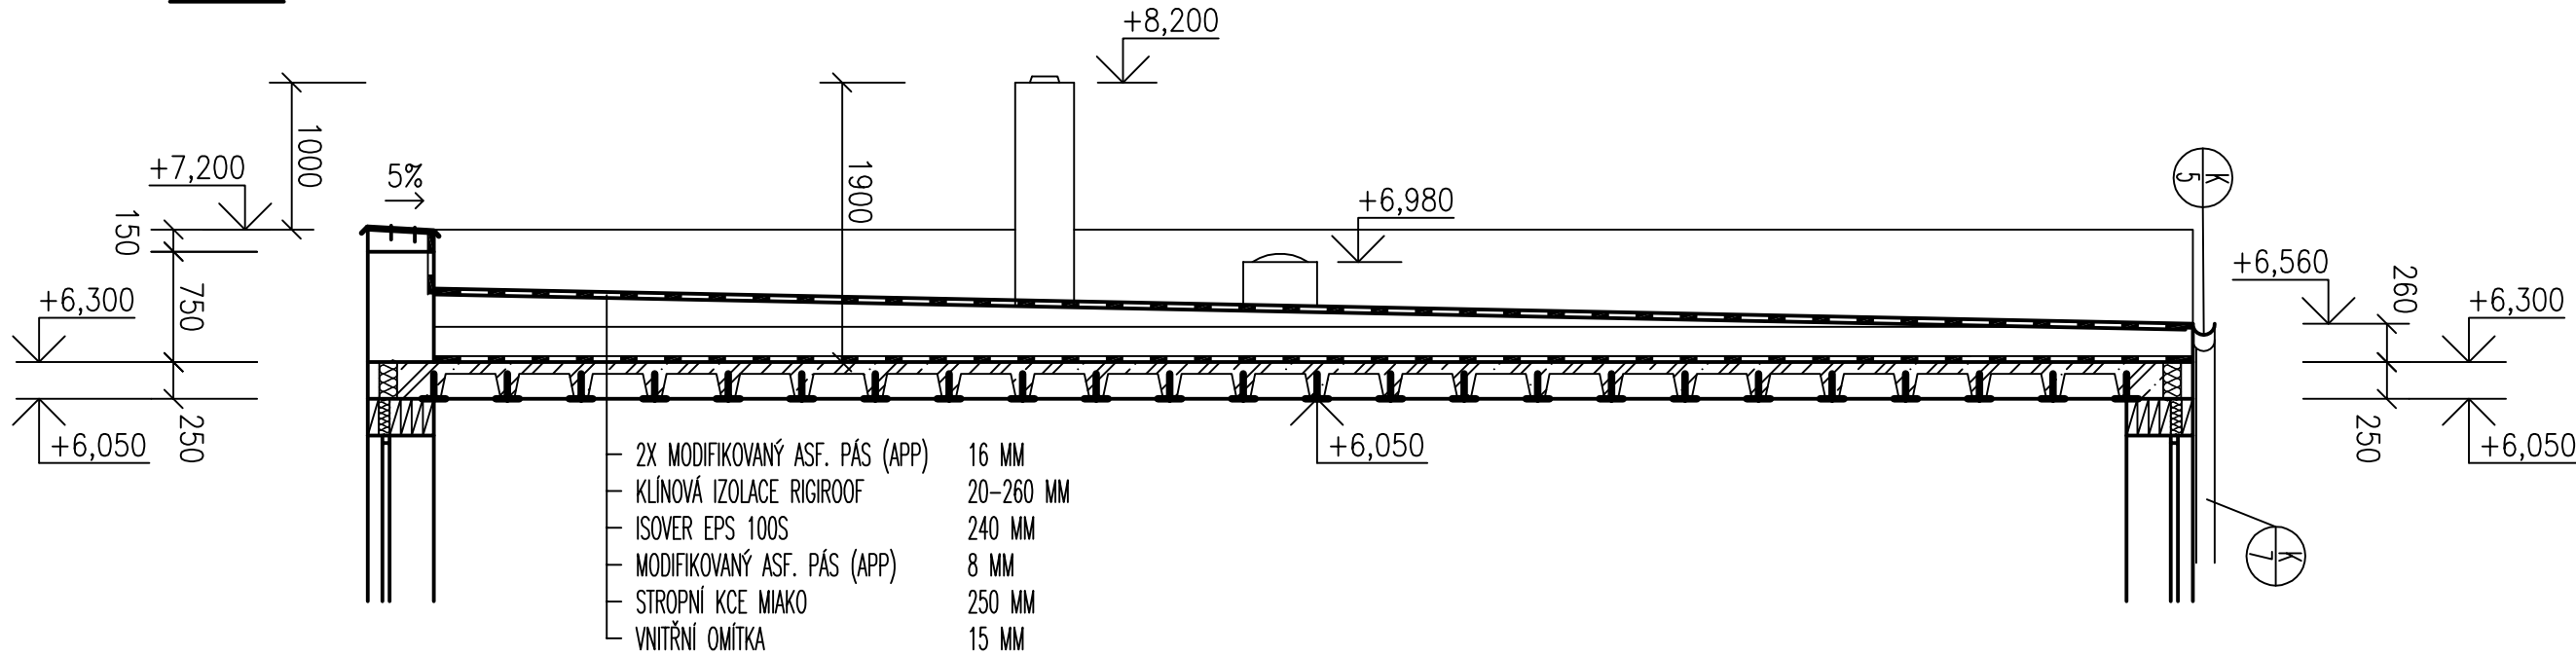


LEGENDA MATERIÁLŮ

- PROBÍHEM 44 PLO, M 0,4
- ŽELEZOBETON
- EPS

POZNÁMKA

VÝŠKOVÉ KOTY V PŘODPORU SE UZDAJÍ K NEJVYŠŠÍMU HODNOTĚNÍ PŘÍSL. ODP. NA VÍTRNÉ STŘEŠNÍ JE KOTVEN K PŘEDOVNÍM PROTIUTM. VZ. DEJTEL.

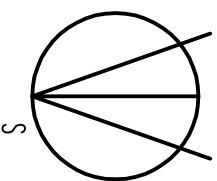

BAKALÁŘSKÁ PRÁCE				VUT V BRNĚ	
STUDENT				FAKULTA STAVEBNÍ	
VEDOUcí				OSTAV POZEMNÍHO	
ING. TOMAŠ HLAVÁČKA				STAVITELSTVÍ	
RODINNÝ DŮM				FORMÁT:	6X44
				DATAUM	5/2013
JEDNOPLAŠŤOVÁ PLOCHÁ STŘECHA NAD ZNP				MĚŘÍTKO	1:50
				Č. VÝKRESU	9