


PŮDORYS 1.PP

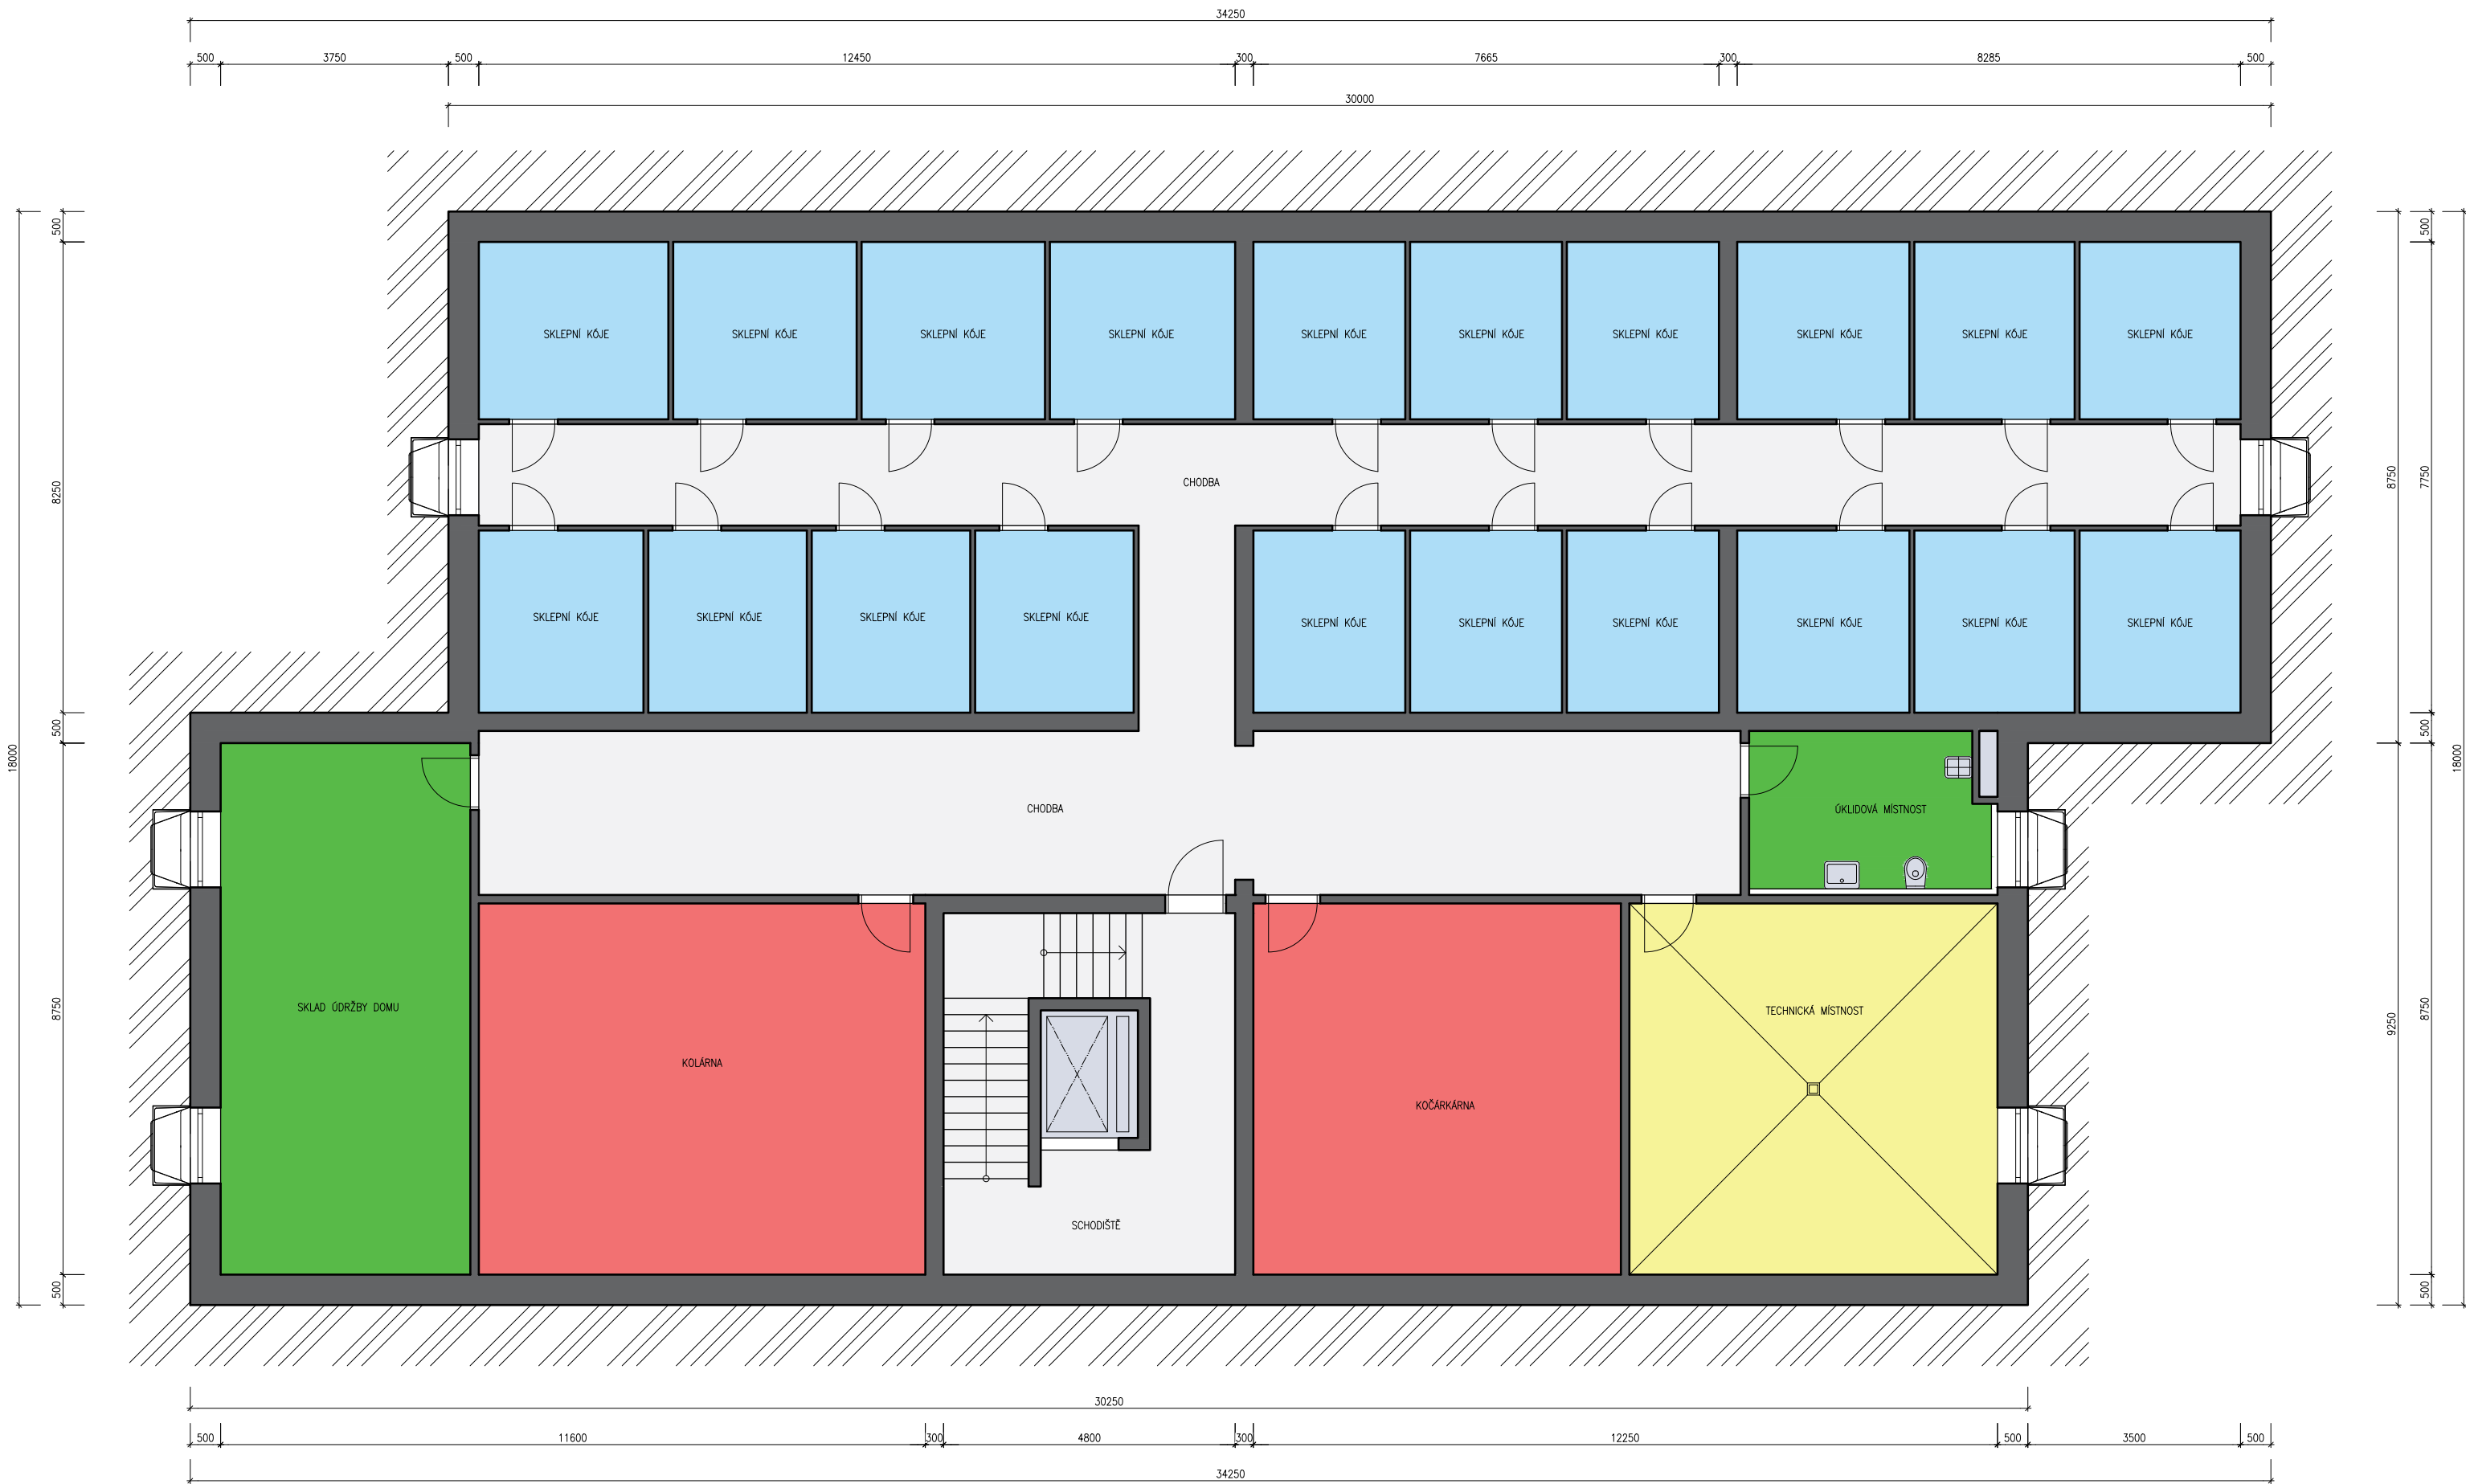

LEGENDA MÍSTNOSTÍ 1.PP

OZN.	NÁZEV MÍSTNOSTI	PLOCHA [m²]	PODLAHA	ÚPRAVA POVRCHU	POZNÁMKA
S.01	SCHODIŠTĚ	28,56	KERAMICKÁ DLAŽBA	ŠTUKOVÁ VC OMÍTKA	KERAMICKÝ SOKL
S.02	CHODBA	109,88	KERAMICKÁ DLAŽBA	ŠTUKOVÁ VC OMÍTKA	KERAMICKÝ SOKL
S.03	KOLÁRNA	44,91	KERAMICKÁ DLAŽBA	ŠTUKOVÁ VC OMÍTKA	KERAMICKÝ SOKL
S.04	SKLAD ÚDRŽBY DOMU	35,96	KERAMICKÁ DLAŽBA	ŠTUKOVÁ VC OMÍTKA	KERAMICKÝ SOKL
S.05	KOČÁRKÁRNA	36,97	KERAMICKÁ DLAŽBA	ŠTUKOVÁ VC OMÍTKA	KERAMICKÝ SOKL
S.06	TECHNICKÁ MÍSTNOST	37,03	KERAMICKÁ DLAŽBA	ŠTUKOVÁ VC OMÍTKA	KERAMICKÝ SOKL
S.07	ÚKLIDOVÁ MÍSTNOST	10,54	KERAMICKÁ DLAŽBA	ŠTUKOVÁ VC OMÍTKA	KERAMICKÝ SOKL
S.08	SKLEPNÍ KÓJE	9,11	KERAMICKÁ DLAŽBA	ŠTUKOVÁ VC OMÍTKA	KERAMICKÝ SOKL
S.09	SKLEPNÍ KÓJE	8,82	KERAMICKÁ DLAŽBA	ŠTUKOVÁ VC OMÍTKA	KERAMICKÝ SOKL
S.10	SKLEPNÍ KÓJE	8,82	KERAMICKÁ DLAŽBA	ŠTUKOVÁ VC OMÍTKA	KERAMICKÝ SOKL
S.11	SKLEPNÍ KÓJE	8,91	KERAMICKÁ DLAŽBA	ŠTUKOVÁ VC OMÍTKA	KERAMICKÝ SOKL
S.12	SKLEPNÍ KÓJE	7,30	KERAMICKÁ DLAŽBA	ŠTUKOVÁ VC OMÍTKA	KERAMICKÝ SOKL
S.13	SKLEPNÍ KÓJE	7,30	KERAMICKÁ DLAŽBA	ŠTUKOVÁ VC OMÍTKA	KERAMICKÝ SOKL
S.14	SKLEPNÍ KÓJE	7,30	KERAMICKÁ DLAŽBA	ŠTUKOVÁ VC OMÍTKA	KERAMICKÝ SOKL
S.15	SKLEPNÍ KÓJE	8,28	KERAMICKÁ DLAŽBA	ŠTUKOVÁ VC OMÍTKA	KERAMICKÝ SOKL
S.16	SKLEPNÍ KÓJE	7,71	KERAMICKÁ DLAŽBA	ŠTUKOVÁ VC OMÍTKA	KERAMICKÝ SOKL
S.17	SKLEPNÍ KÓJE	7,74	KERAMICKÁ DLAŽBA	ŠTUKOVÁ VC OMÍTKA	KERAMICKÝ SOKL
S.18	SKLEPNÍ KÓJE	8,13	KERAMICKÁ DLAŽBA	ŠTUKOVÁ VC OMÍTKA	KERAMICKÝ SOKL
S.19	SKLEPNÍ KÓJE	7,83	KERAMICKÁ DLAŽBA	ŠTUKOVÁ VC OMÍTKA	KERAMICKÝ SOKL
S.20	SKLEPNÍ KÓJE	7,83	KERAMICKÁ DLAŽBA	ŠTUKOVÁ VC OMÍTKA	KERAMICKÝ SOKL
S.21	SKLEPNÍ KÓJE	7,83	KERAMICKÁ DLAŽBA	ŠTUKOVÁ VC OMÍTKA	KERAMICKÝ SOKL
S.22	SKLEPNÍ KÓJE	7,50	KERAMICKÁ DLAŽBA	ŠTUKOVÁ VC OMÍTKA	KERAMICKÝ SOKL
S.23	SKLEPNÍ KÓJE	7,50	KERAMICKÁ DLAŽBA	ŠTUKOVÁ VC OMÍTKA	KERAMICKÝ SOKL
S.24	SKLEPNÍ KÓJE	7,50	KERAMICKÁ DLAŽBA	ŠTUKOVÁ VC OMÍTKA	KERAMICKÝ SOKL
S.25	SKLEPNÍ KÓJE	8,51	KERAMICKÁ DLAŽBA	ŠTUKOVÁ VC OMÍTKA	KERAMICKÝ SOKL
S.26	SKLEPNÍ KÓJE	7,92	KERAMICKÁ DLAŽBA	ŠTUKOVÁ VC OMÍTKA	KERAMICKÝ SOKL
S.27	SKLEPNÍ KÓJE	7,94	KERAMICKÁ DLAŽBA	ŠTUKOVÁ VC OMÍTKA	KERAMICKÝ SOKL



0,000 = 343,900 m n.m., B.p.v. / SOUŘADNICOVÝ SYSTÉM S-JTSK

DRUH PRÁCE	BAKALÁŘSKÁ PRÁCE		<div><div>T</div><div>FAKULTA STAVEBNÍ ústav pozemního stavitelství</div></div>	
VYPRACOVAL	Petr Pešava			
VEDOUČÍ PRÁCE	Ing. Miroslav Spáčil, CSc.			
STAVEBNÍK	Obec Dolní Břežany, 252 41			
MÍSTO STAVBY	K Hodkovicům, Dolní Břežany, 252 41, parc. č. 232/5			
NÁZEV STAVBY	STAVBA PRO BYDLENÍ			
STAVEBNÍ OBJEKT	SO 01 BYTOVÝ DŮM		FORMÁT	6 A4
ČÁST	PŘÍPRAVNÉ A STUDIJNÍ PRÁCE		DATUM	05/2019
OBSAH:			STUPEŇ PD	DPS
PŮDORYS 1.PP			MEŘITKO	Č. VÝKRESU
			1:100	S.04