


PŮDORYS 3.NP

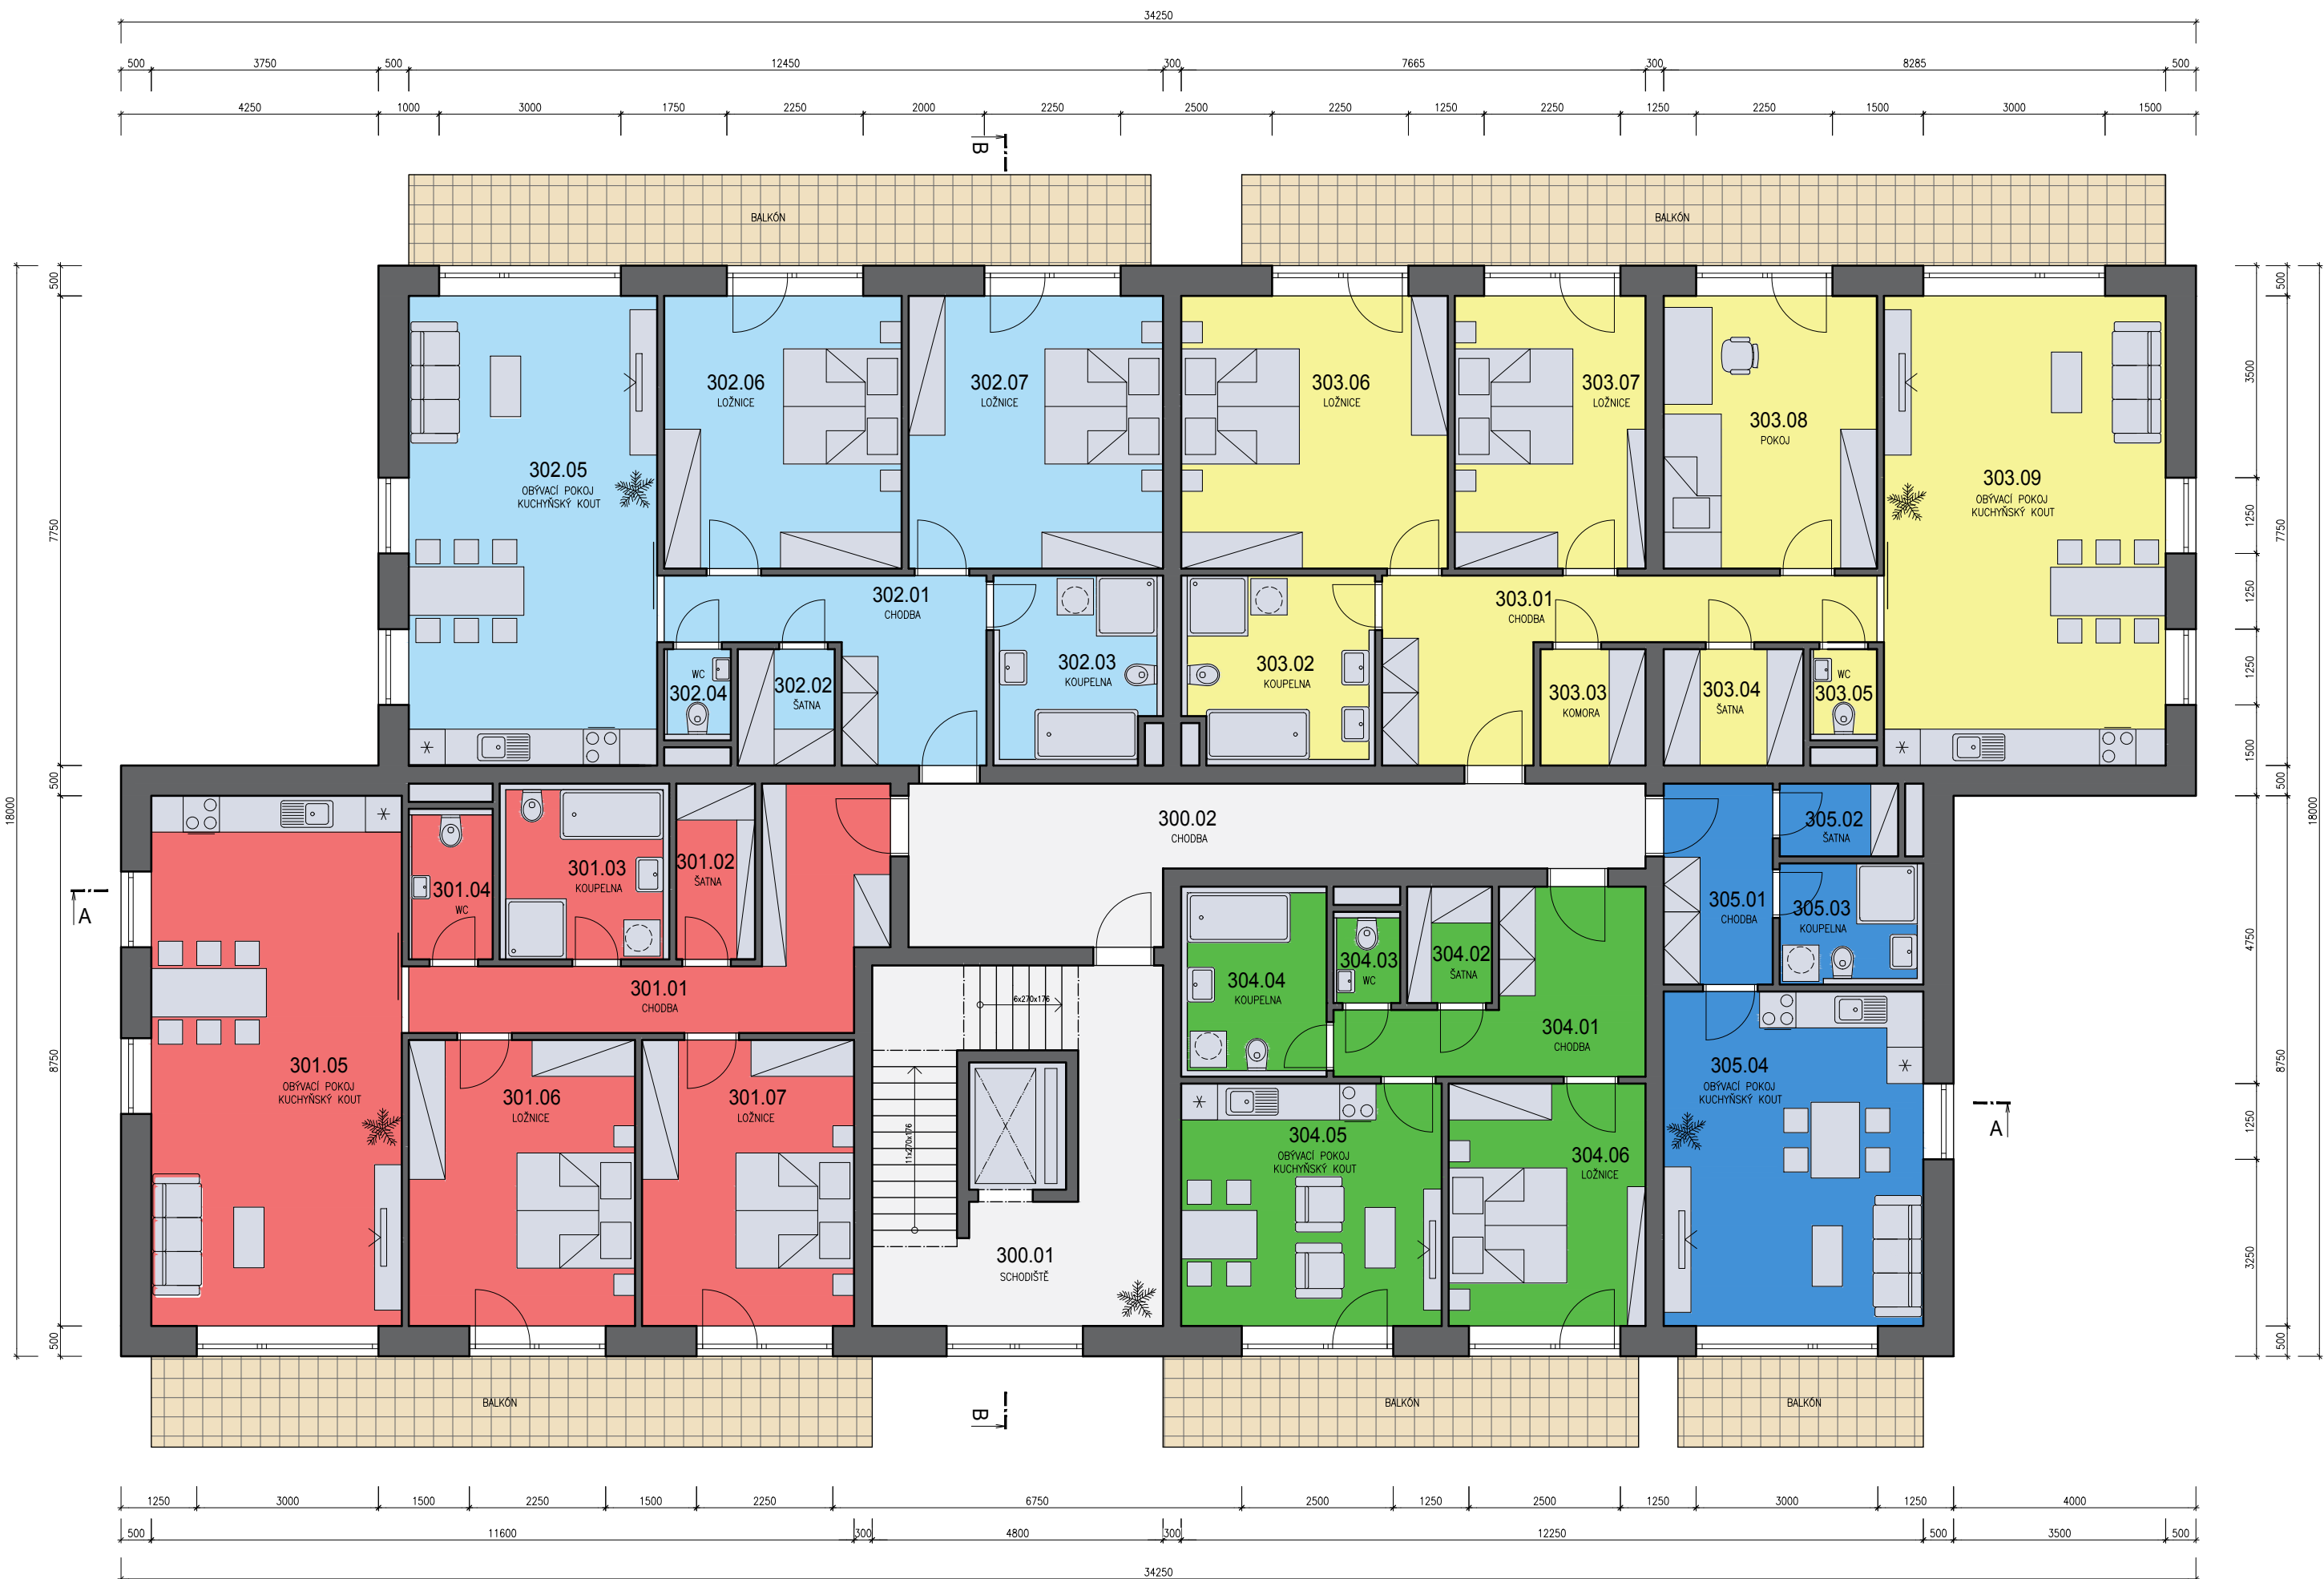

LEGENDA MÍSTNOSTÍ 3.NP

OZN.	NÁZEV MÍSTNOSTI	PLOCHA [m²]	PODLAHA	ÚPRAVA POVRCHU	POZNÁMKA
300.01	ZÁDVEŘÍ	9,28	KERAMICKÁ DLAŽBA	ŠTUKOVÁ VC. OMÍTKA	KERAMICKÝ SOKL
300.02	SCHODIŠTĚ	28,56	KERAMICKÁ DLAŽBA	ŠTUKOVÁ VC. OMÍTKA	KERAMICKÝ SOKL
300.03	CHODBA	22,49	KERAMICKÁ DLAŽBA	ŠTUKOVÁ VC. OMÍTKA	KERAMICKÝ SOKL
BYT 301, 3+KK		100,07	(CELKOVÁ PLOCHA BYTU BEZ BALKÓNŮ)		
301.01	CHODBA	14,41	LAMINÁTOVÁ PODLAHA	ŠTUKOVÁ VC. OMÍTKA	PODLAHOVÁ LIŠTA
301.02	ŠATNA	3,77	LAMINÁTOVÁ PODLAHA	ŠTUKOVÁ VC. OMÍTKA	PODLAHOVÁ LIŠTA
301.03	KOUPELNA	8,12	KERAMICKÁ DLAŽBA	ŠTUKOVÁ VC. OMÍTKA	KERAMICKÝ SOKL
301.04	WC	3,44	KERAMICKÁ DLAŽBA	ŠTUKOVÁ VC. OMÍTKA	KERAMICKÝ SOKL
301.05	OBYVACÍ POKOJ + KUCHYŇ	36,18	LAMINÁTOVÁ PODLAHA	ŠTUKOVÁ VC. OMÍTKA	PODLAHOVÁ LIŠTA
301.06	LOŽNICE	17,63	LAMINÁTOVÁ PODLAHA	ŠTUKOVÁ VC. OMÍTKA	PODLAHOVÁ LIŠTA
301.07	LOŽNICE	16,52	LAMINÁTOVÁ PODLAHA	ŠTUKOVÁ VC. OMÍTKA	PODLAHOVÁ LIŠTA
301.08	BALKÓN	17,85	KERAMICKÁ DLAŽBA	—	—
BYT 302, 3+KK		92,66	(CELKOVÁ PLOCHA BYTU BEZ BALKÓNŮ)		
302.01	CHODBA	10,84	LAMINÁTOVÁ PODLAHA	ŠTUKOVÁ VC. OMÍTKA	PODLAHOVÁ LIŠTA
302.02	ŠATNA	3,07	LAMINÁTOVÁ PODLAHA	ŠTUKOVÁ VC. OMÍTKA	PODLAHOVÁ LIŠTA
302.03	KOUPELNA	8,78	KERAMICKÁ DLAŽBA	ŠTUKOVÁ VC. OMÍTKA	KERAMICKÝ SOKL
302.04	WC	1,65	KERAMICKÁ DLAŽBA	ŠTUKOVÁ VC. OMÍTKA	KERAMICKÝ SOKL
302.05	OBYVACÍ POKOJ + KUCHYŇ	31,78	LAMINÁTOVÁ PODLAHA	ŠTUKOVÁ VC. OMÍTKA	PODLAHOVÁ LIŠTA
302.06	LOŽNICE	17,64	LAMINÁTOVÁ PODLAHA	ŠTUKOVÁ VC. OMÍTKA	PODLAHOVÁ LIŠTA
302.07	LOŽNICE	18,90	LAMINÁTOVÁ PODLAHA	ŠTUKOVÁ VC. OMÍTKA	PODLAHOVÁ LIŠTA
302.08	BALKÓN	18,38	KERAMICKÁ DLAŽBA	—	—
BYT 303, 4+KK		120,29	(CELKOVÁ PLOCHA BYTU BEZ BALKÓNŮ)		
303.01	CHODBA	14,98	LAMINÁTOVÁ PODLAHA	ŠTUKOVÁ VC. OMÍTKA	PODLAHOVÁ LIŠTA
303.02	KOUPELNA	10,03	KERAMICKÁ DLAŽBA	ŠTUKOVÁ VC. OMÍTKA	KERAMICKÝ SOKL
303.03	KOMORA	3,33	KERAMICKÁ DLAŽBA	ŠTUKOVÁ VC. OMÍTKA	KERAMICKÝ SOKL
303.04	ŠATNA	4,43	LAMINÁTOVÁ PODLAHA	ŠTUKOVÁ VC. OMÍTKA	PODLAHOVÁ LIŠTA
303.05	WC	1,66	KERAMICKÁ DLAŽBA	ŠTUKOVÁ VC. OMÍTKA	KERAMICKÝ SOKL
303.06	LOŽNICE	19,80	LAMINÁTOVÁ PODLAHA	ŠTUKOVÁ VC. OMÍTKA	PODLAHOVÁ LIŠTA
303.07	LOŽNICE	14,18	LAMINÁTOVÁ PODLAHA	ŠTUKOVÁ VC. OMÍTKA	PODLAHOVÁ LIŠTA
303.08	POKOJ	15,84	LAMINÁTOVÁ PODLAHA	ŠTUKOVÁ VC. OMÍTKA	PODLAHOVÁ LIŠTA
303.09	OBYVACÍ POKOJ + KUCHYŇ	36,04	LAMINÁTOVÁ PODLAHA	ŠTUKOVÁ VC. OMÍTKA	PODLAHOVÁ LIŠTA
303.10	BALKÓN	22,88	KERAMICKÁ DLAŽBA	—	—
BYT 304, 2+KK		52,66	(CELKOVÁ PLOCHA BYTU BEZ BALKÓNŮ)		
304.01	CHODBA	10,59	LAMINÁTOVÁ PODLAHA	ŠTUKOVÁ VC. OMÍTKA	PODLAHOVÁ LIŠTA
304.02	ŠATNA	2,69	LAMINÁTOVÁ PODLAHA	ŠTUKOVÁ VC. OMÍTKA	PODLAHOVÁ LIŠTA
304.03	WC	1,66	KERAMICKÁ DLAŽBA	ŠTUKOVÁ VC. OMÍTKA	KERAMICKÝ SOKL
304.04	KOUPELNA	7,52	KERAMICKÁ DLAŽBA	ŠTUKOVÁ VC. OMÍTKA	KERAMICKÝ SOKL
304.05	OBYVACÍ POKOJ + KUCHYŇ	17,20	LAMINÁTOVÁ PODLAHA	ŠTUKOVÁ VC. OMÍTKA	PODLAHOVÁ LIŠTA
304.06	LOŽNICE	13,00	LAMINÁTOVÁ PODLAHA	ŠTUKOVÁ VC. OMÍTKA	PODLAHOVÁ LIŠTA
304.07	BALKÓN	11,78	KERAMICKÁ DLAŽBA	—	—
BYT 305, 1+KK		36,71	(CELKOVÁ PLOCHA BYTU BEZ BALKÓNŮ)		
305.01	CHODBA	5,97	LAMINÁTOVÁ PODLAHA	ŠTUKOVÁ VC. OMÍTKA	PODLAHOVÁ LIŠTA
305.02	ŠATNA	2,35	LAMINÁTOVÁ PODLAHA	ŠTUKOVÁ VC. OMÍTKA	PODLAHOVÁ LIŠTA
305.03	KOUPELNA + WC	4,74	KERAMICKÁ DLAŽBA	ŠTUKOVÁ VC. OMÍTKA	KERAMICKÝ SOKL
305.04	OBYVACÍ POKOJ + KUCHYŇ	23,65	LAMINÁTOVÁ PODLAHA	ŠTUKOVÁ VC. OMÍTKA	PODLAHOVÁ LIŠTA
305.05	BALKÓN	6,08	KERAMICKÁ DLAŽBA	—	—

LEGENDA ZNAČENÍ

- BYT 301, 3+KK
- BYT 302, 3+KK
- BYT 303, 4+KK
- BYT 304, 2+KK
- BYT 305, 1+KK
- KOMUNIKAČNÍ PLOCHY
- BALKÓN

0,000 = 343,900 m n.m., B.p.v. / SOUŘADNICOVÝ SYSTÉM S-JTSK

DRUH PRÁCE	BAKALÁŘSKÁ PRÁCE		<div><div></div><div>FAKULTA STAVEBNÍ ústav pozemního stavitelství</div></div>	
VYPRACOVAL	Petr Pešava			
VEDOUCÍ PRÁCE	Ing. Miroslav Spáčil, CSc.			
STAVEBNÍK	Obec Dolní Břežany, 252 41			
MÍSTO STAVBY	K Hodkovicům, Dolní Břežany, 252 41, parc. č. 232/5			
NÁZEV STAVBY	STAVBA PRO BYDLENÍ			
STAVEBNÍ OBJEKT	SO 01 BYTOVÝ DŮM		FORMÁT	6 A4
ČÁST	PŘÍPRAVNÉ A STUDIJNÍ PRÁCE		DATUM	05/2019
OBSAH:	PŮDORYS 3.NP		STUPEŇ PD	DPS
			MEŘITKO	Č. VÝKRESU
			1:100	S.07