


POHLED JIŽNÍ

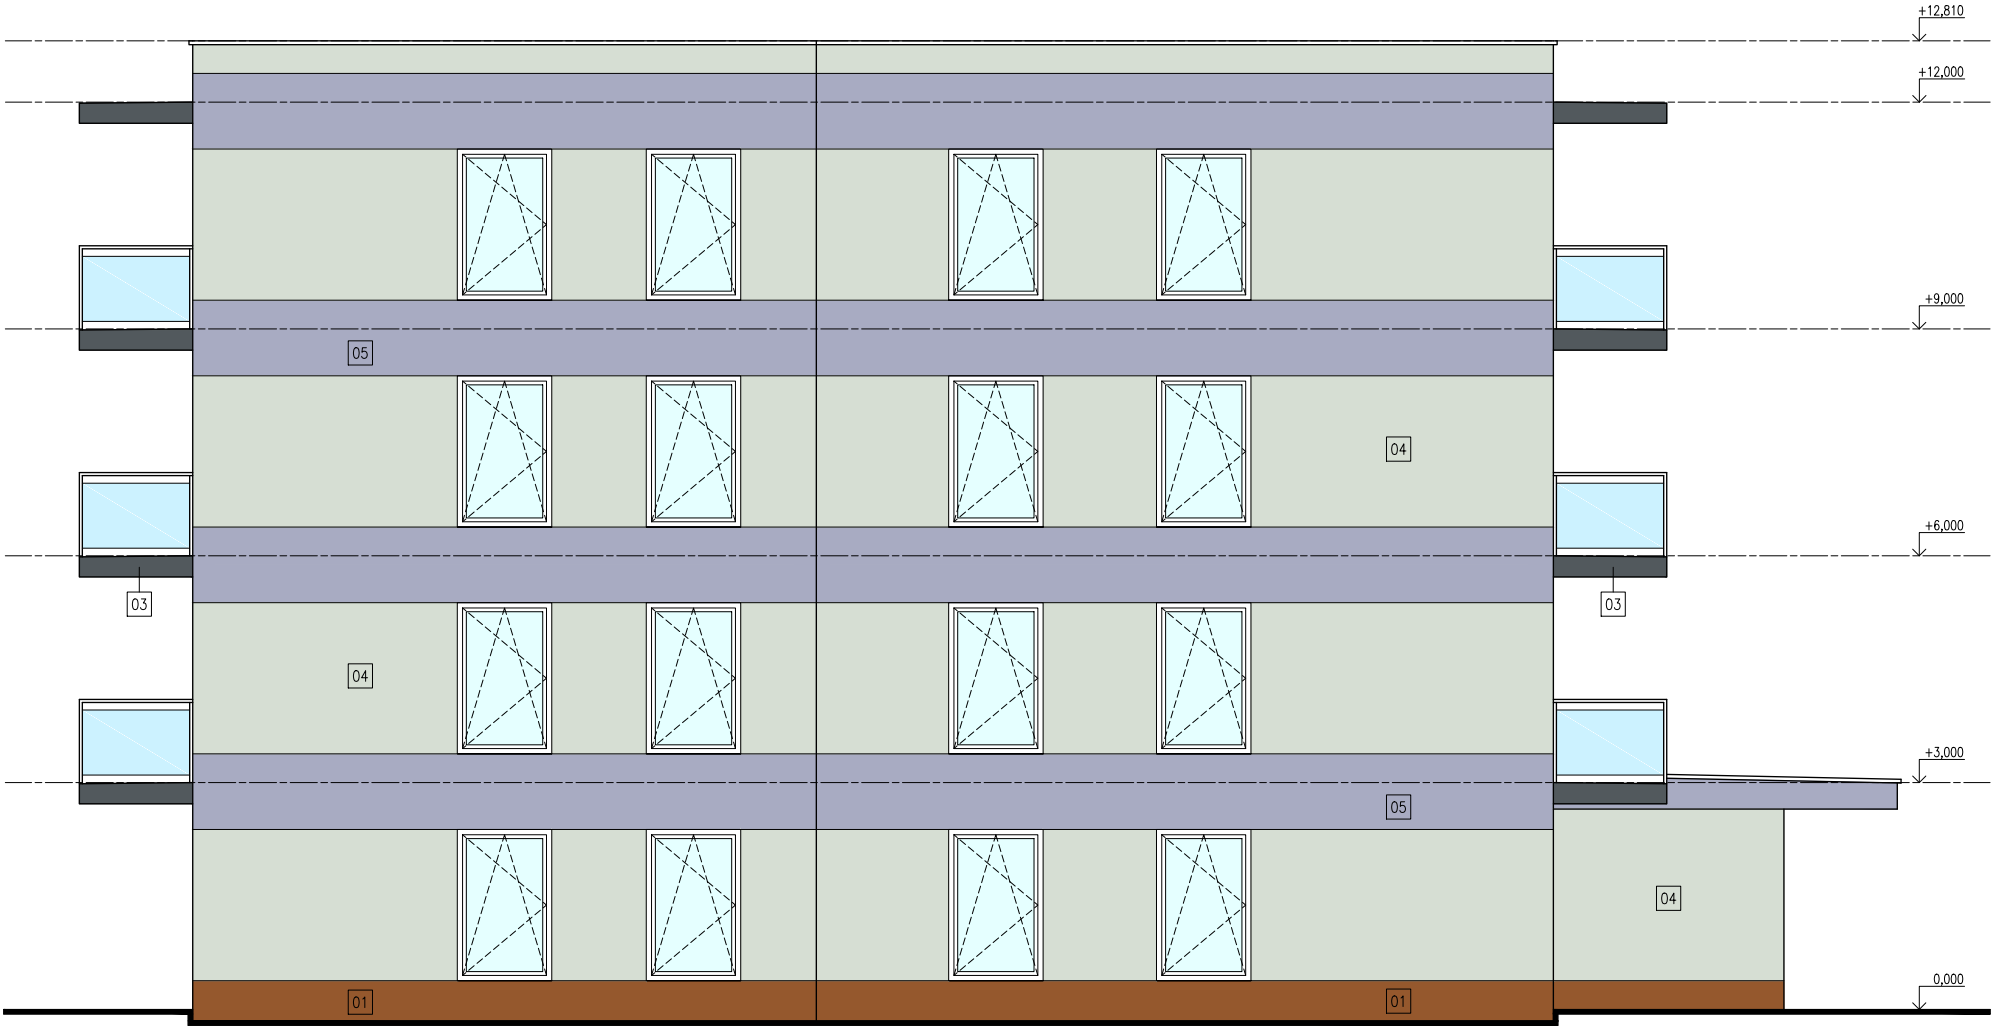

LEGENDA POVRCHOVÝCH ÚPRAV

SPECIFIKACE	BARVA	KÓD BARVY
01 JEDNOSLOŽKOVÁ OMÍTKA PASTOVITÉ KONZISTENCE BAUMIT MOSAIKTOP, ZRNITOST 2 mm	ANTUKOVĚ HNĚDÁ	RAL 8003
02 JEDNOSLOŽKOVÁ SILIKONOVÁ OMÍTKA PASTOVITÉ KONZISTENCE BAUMIT SILIKONTOP, ZRNITOST 2 mm	SLONOVÁ KOST SVĚTLÁ	RAL 1015
03 JEDNOSLOŽKOVÁ SILIKONOVÁ OMÍTKA PASTOVITÉ KONZISTENCE BAUMIT SILIKONTOP, ZRNITOST 2 mm	OCELOVÁ ŠEDÁ	RAL 7011
04 JEDNOSLOŽKOVÁ SILIKONOVÁ OMÍTKA PASTOVITÉ KONZISTENCE BAUMIT SILIKONTOP, ZRNITOST 2 mm	BLEDEŽELENÁ	RAL 6021
05 JEDNOSLOŽKOVÁ SILIKONOVÁ OMÍTKA PASTOVITÉ KONZISTENCE BAUMIT SILIKONTOP, ZRNITOST 2 mm	HOLUBÍ MODRÁ	RAL 5014

0,000 = 343,900 m n.m., B.p.v. / SOUŘADNICOVÝ SYSTÉM S–JTSK

DRUH PRÁCE	BAKALÁŘSKÁ PRÁCE		<div><div><div>T</div></div><div><div>FAKULTA</div><div>STAVEBNÍ ústav</div><div>pozemního stavitelství</div></div></div>	
VYPRACOVAL	Petr Pešava			
VEDOUČÍ PRÁCE	Ing. Miroslav Spáčil, CSc.			
STAVEBNÍK	Obec Dolní Břežany, 252 41			
MÍSTO STAVBY	K Hodkovicům, Dolní Břežany, 252 41, parc. č. 232/5		<div><div>FORMÁT</div><div>2 A4</div></div> <div><div>DATUM</div><div>05/2019</div></div> <div><div>STUPEŇ PD</div><div>DPS</div></div> <div><div>MEŘÍTKO</div><div>1:100</div></div> <div><div>Č. VÝKRESU</div><div>S.15</div></div>	
NÁZEV STAVBY	STAVBA PRO BYDLENÍ			
STAVEBNÍ OBJEKT	SO 01 BYTOVÝ DŮM			
ČÁST	PŘÍPRAVNÉ A STUDIJNÍ PRÁCE			
OBSAH:	POHLED JIŽNÍ			