


PŮDORYS 1.PP

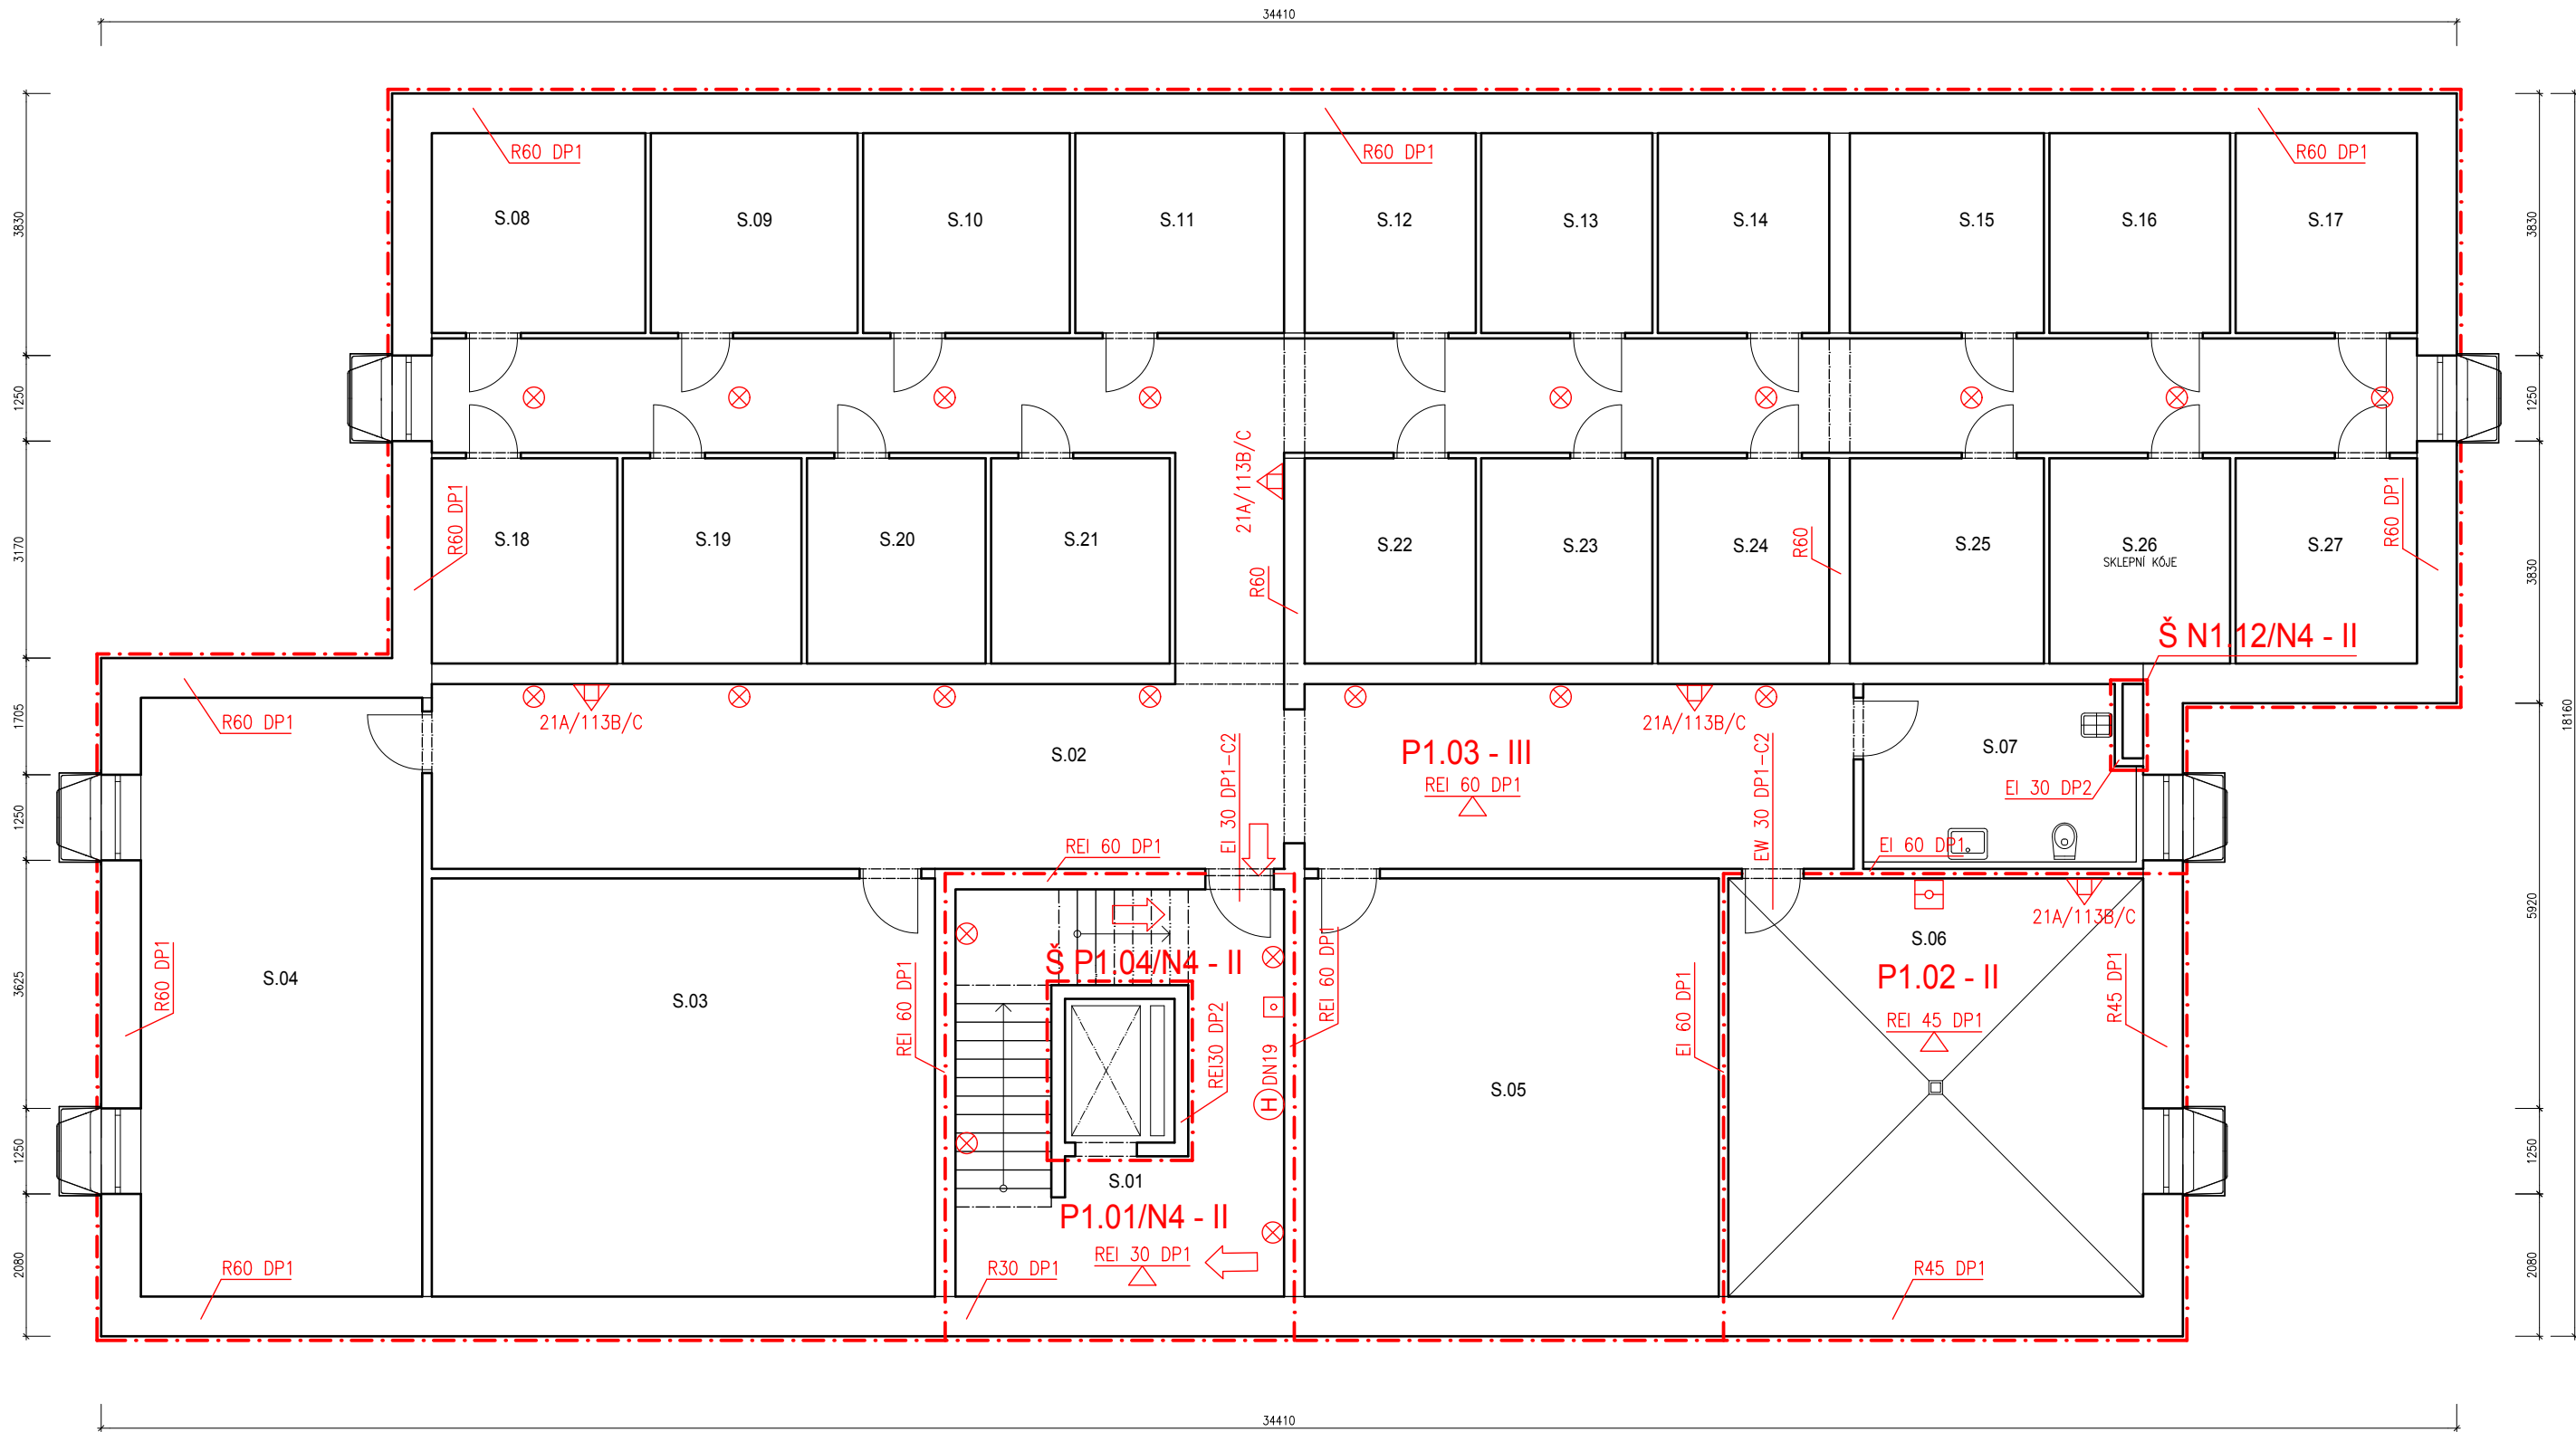


LEGENDA MÍSTNOSTÍ 1.PP

OZN.	NÁZEV MÍSTNOSTI	PLOCHA [m²]	PODLAHA	ÚPRAVA POVRCHU	POZNÁMKA
S.01	SCHODIŠTĚ	28,56	KERAMICKÁ DLAŽBA	ŠTUKOVÁ VC OMÍTKA	KERAMICKÝ SOKL
S.02	CHODBA	109,88	KERAMICKÁ DLAŽBA	ŠTUKOVÁ VC OMÍTKA	KERAMICKÝ SOKL
S.03	KOLÁRNA	44,91	KERAMICKÁ DLAŽBA	ŠTUKOVÁ VC OMÍTKA	KERAMICKÝ SOKL
S.04	SKLAD ÚDRŽBY DOMU	35,96	KERAMICKÁ DLAŽBA	ŠTUKOVÁ VC OMÍTKA	KERAMICKÝ SOKL
S.05	KOČÁRKÁRNA	36,97	KERAMICKÁ DLAŽBA	ŠTUKOVÁ VC OMÍTKA	KERAMICKÝ SOKL
S.06	TECHNICKÁ MÍSTNOST	37,03	KERAMICKÁ DLAŽBA	ŠTUKOVÁ VC OMÍTKA	KERAMICKÝ SOKL
S.07	ÚKLIDOVÁ MÍSTNOST	10,54	KERAMICKÁ DLAŽBA	ŠTUKOVÁ VC OMÍTKA	KERAMICKÝ SOKL
S.08	SKLEPNÍ KÓJE	9,11	KERAMICKÁ DLAŽBA	ŠTUKOVÁ VC OMÍTKA	KERAMICKÝ SOKL
S.09	SKLEPNÍ KÓJE	8,82	KERAMICKÁ DLAŽBA	ŠTUKOVÁ VC OMÍTKA	KERAMICKÝ SOKL
S.10	SKLEPNÍ KÓJE	8,82	KERAMICKÁ DLAŽBA	ŠTUKOVÁ VC OMÍTKA	KERAMICKÝ SOKL
S.11	SKLEPNÍ KÓJE	8,91	KERAMICKÁ DLAŽBA	ŠTUKOVÁ VC OMÍTKA	KERAMICKÝ SOKL
S.12	SKLEPNÍ KÓJE	7,30	KERAMICKÁ DLAŽBA	ŠTUKOVÁ VC OMÍTKA	KERAMICKÝ SOKL
S.13	SKLEPNÍ KÓJE	7,30	KERAMICKÁ DLAŽBA	ŠTUKOVÁ VC OMÍTKA	KERAMICKÝ SOKL
S.14	SKLEPNÍ KÓJE	7,30	KERAMICKÁ DLAŽBA	ŠTUKOVÁ VC OMÍTKA	KERAMICKÝ SOKL
S.15	SKLEPNÍ KÓJE	8,28	KERAMICKÁ DLAŽBA	ŠTUKOVÁ VC OMÍTKA	KERAMICKÝ SOKL
S.16	SKLEPNÍ KÓJE	7,71	KERAMICKÁ DLAŽBA	ŠTUKOVÁ VC OMÍTKA	KERAMICKÝ SOKL
S.17	SKLEPNÍ KÓJE	7,74	KERAMICKÁ DLAŽBA	ŠTUKOVÁ VC OMÍTKA	KERAMICKÝ SOKL
S.18	SKLEPNÍ KÓJE	8,13	KERAMICKÁ DLAŽBA	ŠTUKOVÁ VC OMÍTKA	KERAMICKÝ SOKL
S.19	SKLEPNÍ KÓJE	7,83	KERAMICKÁ DLAŽBA	ŠTUKOVÁ VC OMÍTKA	KERAMICKÝ SOKL
S.20	SKLEPNÍ KÓJE	7,83	KERAMICKÁ DLAŽBA	ŠTUKOVÁ VC OMÍTKA	KERAMICKÝ SOKL
S.21	SKLEPNÍ KÓJE	7,83	KERAMICKÁ DLAŽBA	ŠTUKOVÁ VC OMÍTKA	KERAMICKÝ SOKL
S.22	SKLEPNÍ KÓJE	7,50	KERAMICKÁ DLAŽBA	ŠTUKOVÁ VC OMÍTKA	KERAMICKÝ SOKL
S.23	SKLEPNÍ KÓJE	7,50	KERAMICKÁ DLAŽBA	ŠTUKOVÁ VC OMÍTKA	KERAMICKÝ SOKL
S.24	SKLEPNÍ KÓJE	7,50	KERAMICKÁ DLAŽBA	ŠTUKOVÁ VC OMÍTKA	KERAMICKÝ SOKL
S.25	SKLEPNÍ KÓJE	8,51	KERAMICKÁ DLAŽBA	ŠTUKOVÁ VC OMÍTKA	KERAMICKÝ SOKL
S.26	SKLEPNÍ KÓJE	7,92	KERAMICKÁ DLAŽBA	ŠTUKOVÁ VC OMÍTKA	KERAMICKÝ SOKL
S.27	SKLEPNÍ KÓJE	7,94	KERAMICKÁ DLAŽBA	ŠTUKOVÁ VC OMÍTKA	KERAMICKÝ SOKL

LEGENDA ZNAČENÍ

- Hranice požárního úseku
- - - Hranice požárně nebezpečného prostoru
- P1.03 - III Požární úsek včetně uvedeného SPB
- REI 60 DP1 Požadovaná požární odolnost konstrukce
- REI 45 DP1 Požadovaná požární odolnost stropní konstrukce
- EI 30 DP3-C2 Požadovaná odolnost požárního uzavěru
- 112 SMĚR ÚNIKU A POČET UNIKAJÍCÍCH OSOB Z OBJEKTU
- 3 SMĚR ÚNIKU A POČET UNIKAJÍCÍCH OSOB Z BYTOVÉ JEDNOTKY
- △ PŘENOSNÝ HASÍCÍ PŘÍSTROJ
- ⊗ NOUZOVÉ OSVĚTLENÍ
- (H) DN19 VNITŘNÍ HADICOVÝ SYSTÉM S TVAROVĚ STÁLOU HADICÍ
- TLAČÍTKOVÝ HLÁSIČ POŽÁRU

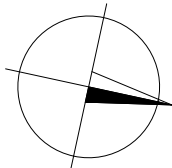

0,000 = 343,900 m n.m., B.p.v. / SOUŘADNICOVÝ SYSTÉM S-JTSK

DRUH PRÁCE	BAKALÁŘSKÁ PRÁCE		<div><div>T</div><div>FAKULTA STAVEBNÍ ústav pozemního stavitelství</div></div>	
VYPRACOVAL	Petr Pešava			
VEDOUCÍ PRÁCE	Ing. Miroslav Spáčil, CSc.			
STAVEBNÍK	Obec Dolní Břežany, 252 41			
MÍSTO STAVBY	K Hodkovicům, Dolní Břežany, 252 41, parc. č. 232/5			
NÁZEV STAVBY	STAVBA PRO BYDLENÍ		FORMÁT	6 A4
STAVEBNÍ OBJEKT	SO 01 BYTOVÝ DŮM		DATUM	05/2019
ČÁST	D.1.3 POŽÁRNĚ BEZPEČNOSTNÍ ŘEŠENÍ		STUPEŇ PD	DPS
OBSAH:	PŮDORYS 1.PP		MEŘÍTKO	Č. VÝKRESU
			1:100	D.1.3.02