


SITUACE V MĚŘÍTKU 1:1000




ŘEZY ÚZEMÍM V MĚŘÍTKU 1:500

PŘÍČNÝ ŘEZ B-B'

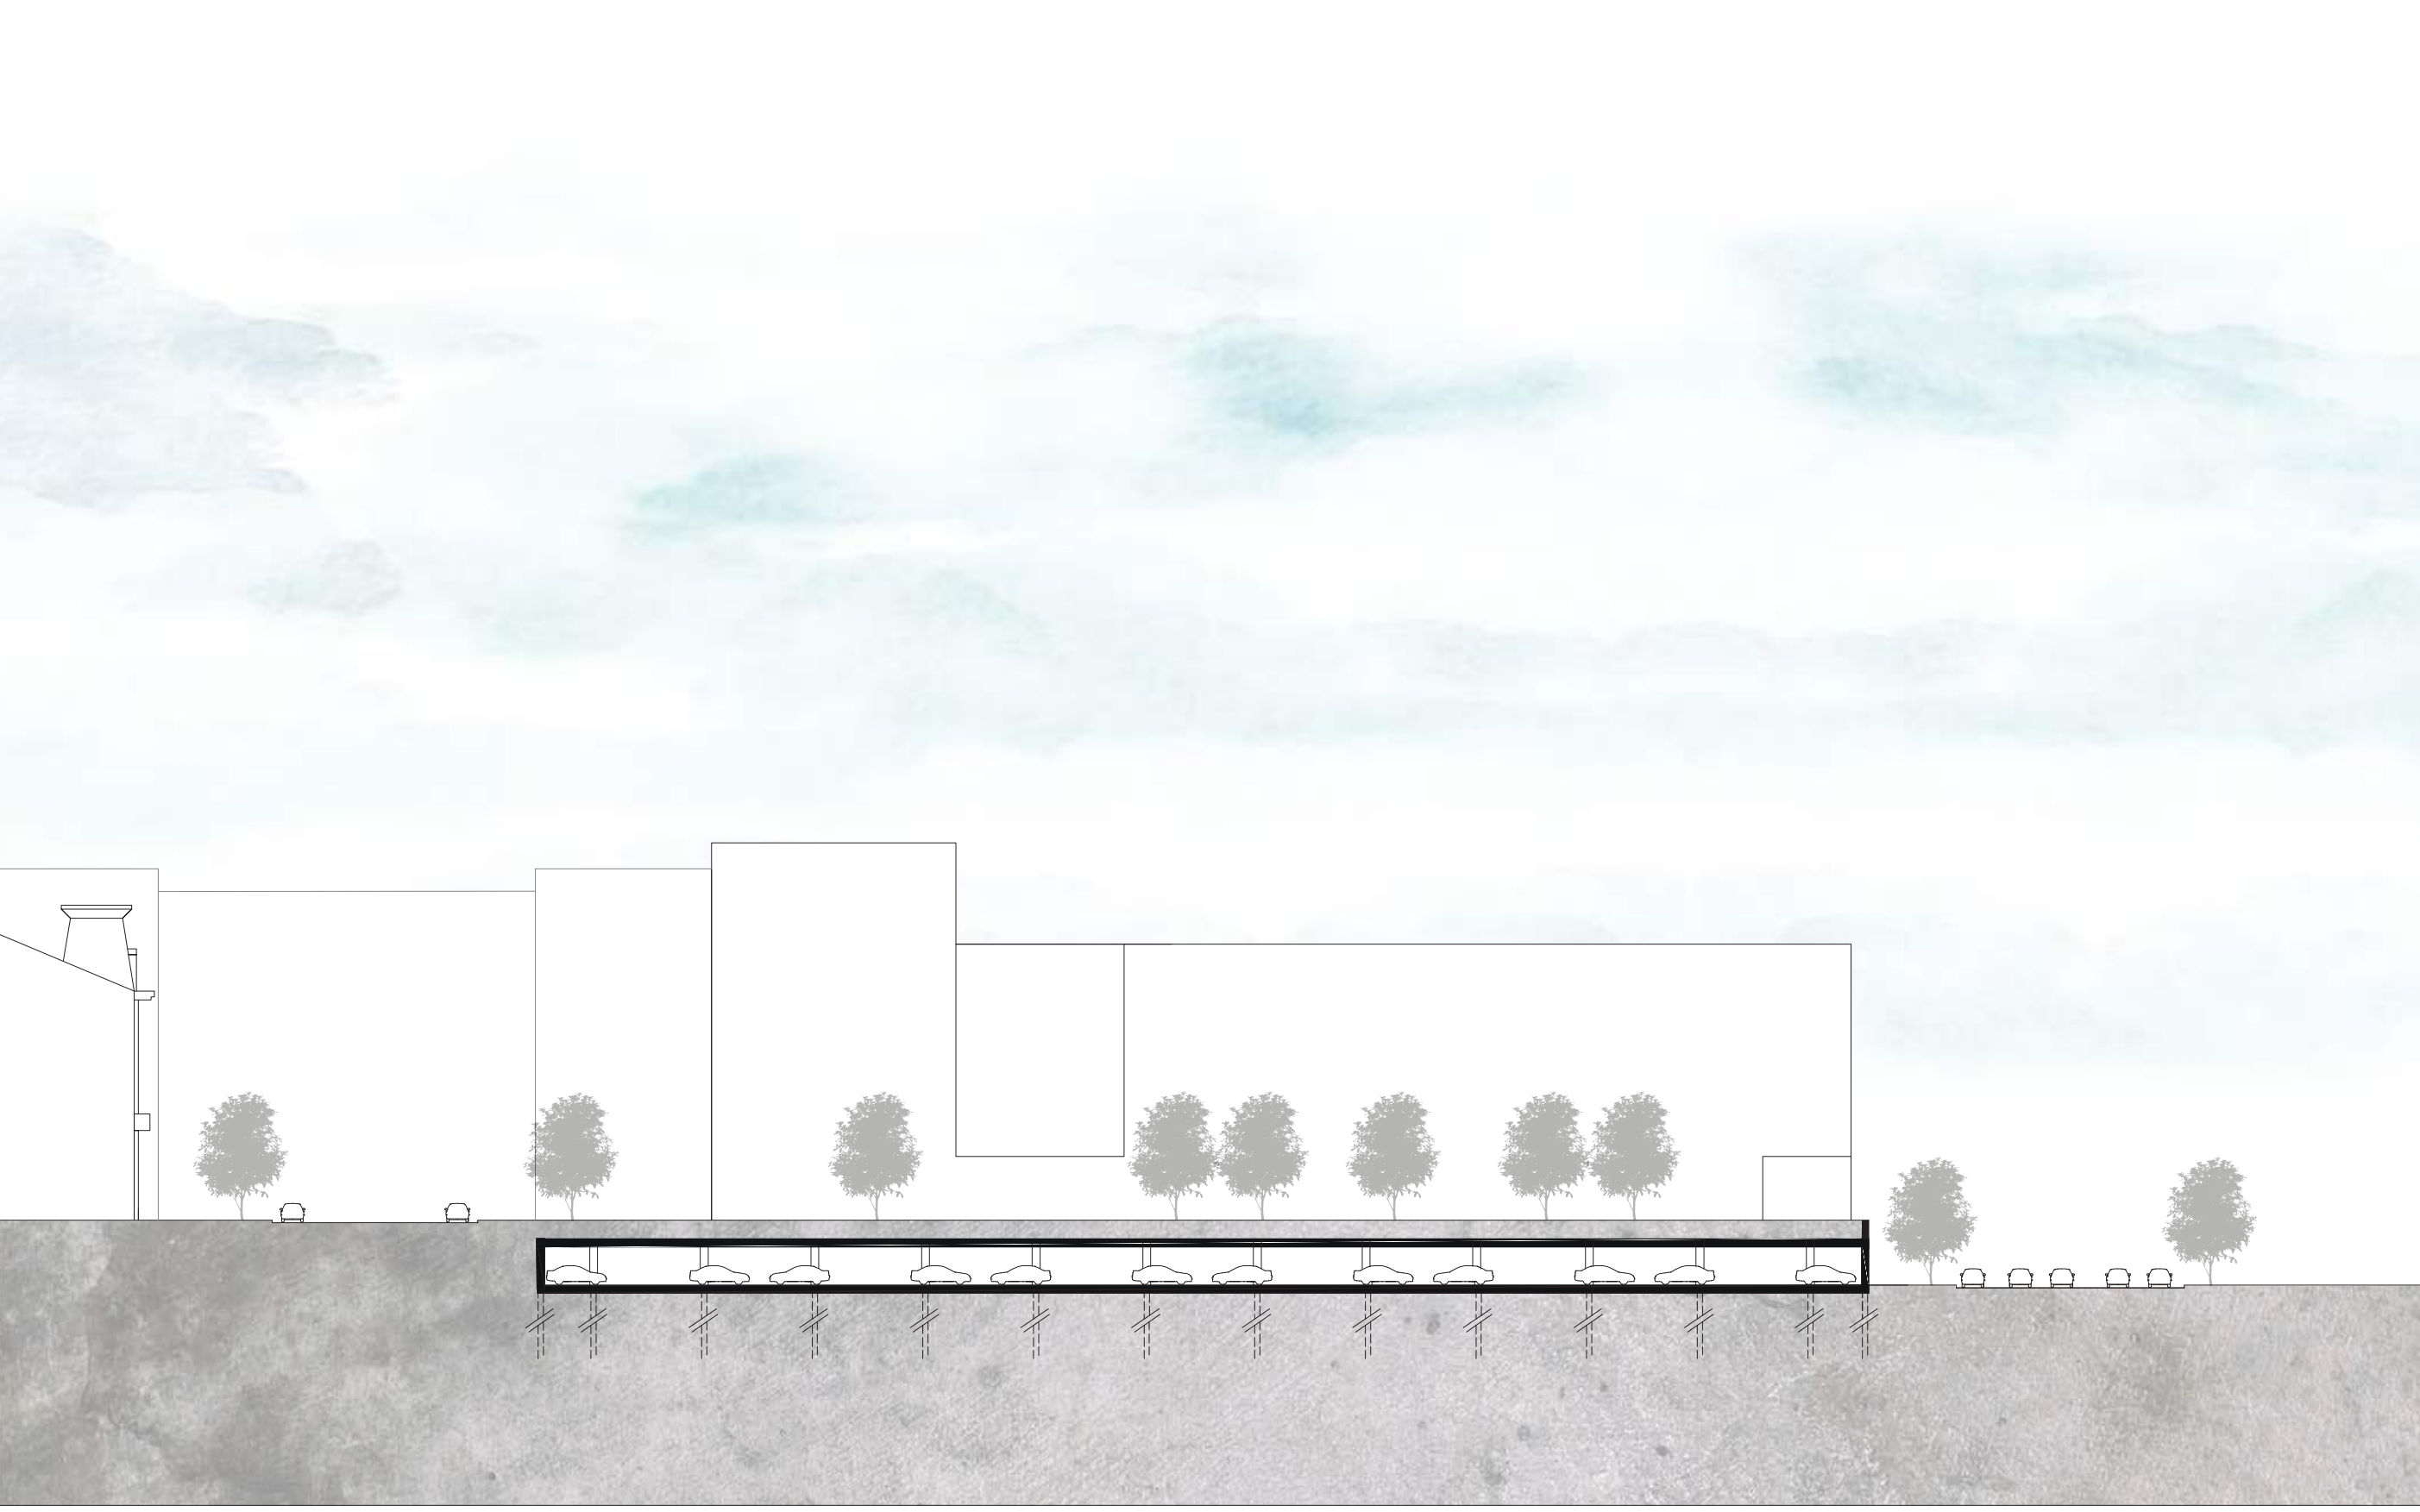

SITUACE V MĚŘÍTKU 1:5000

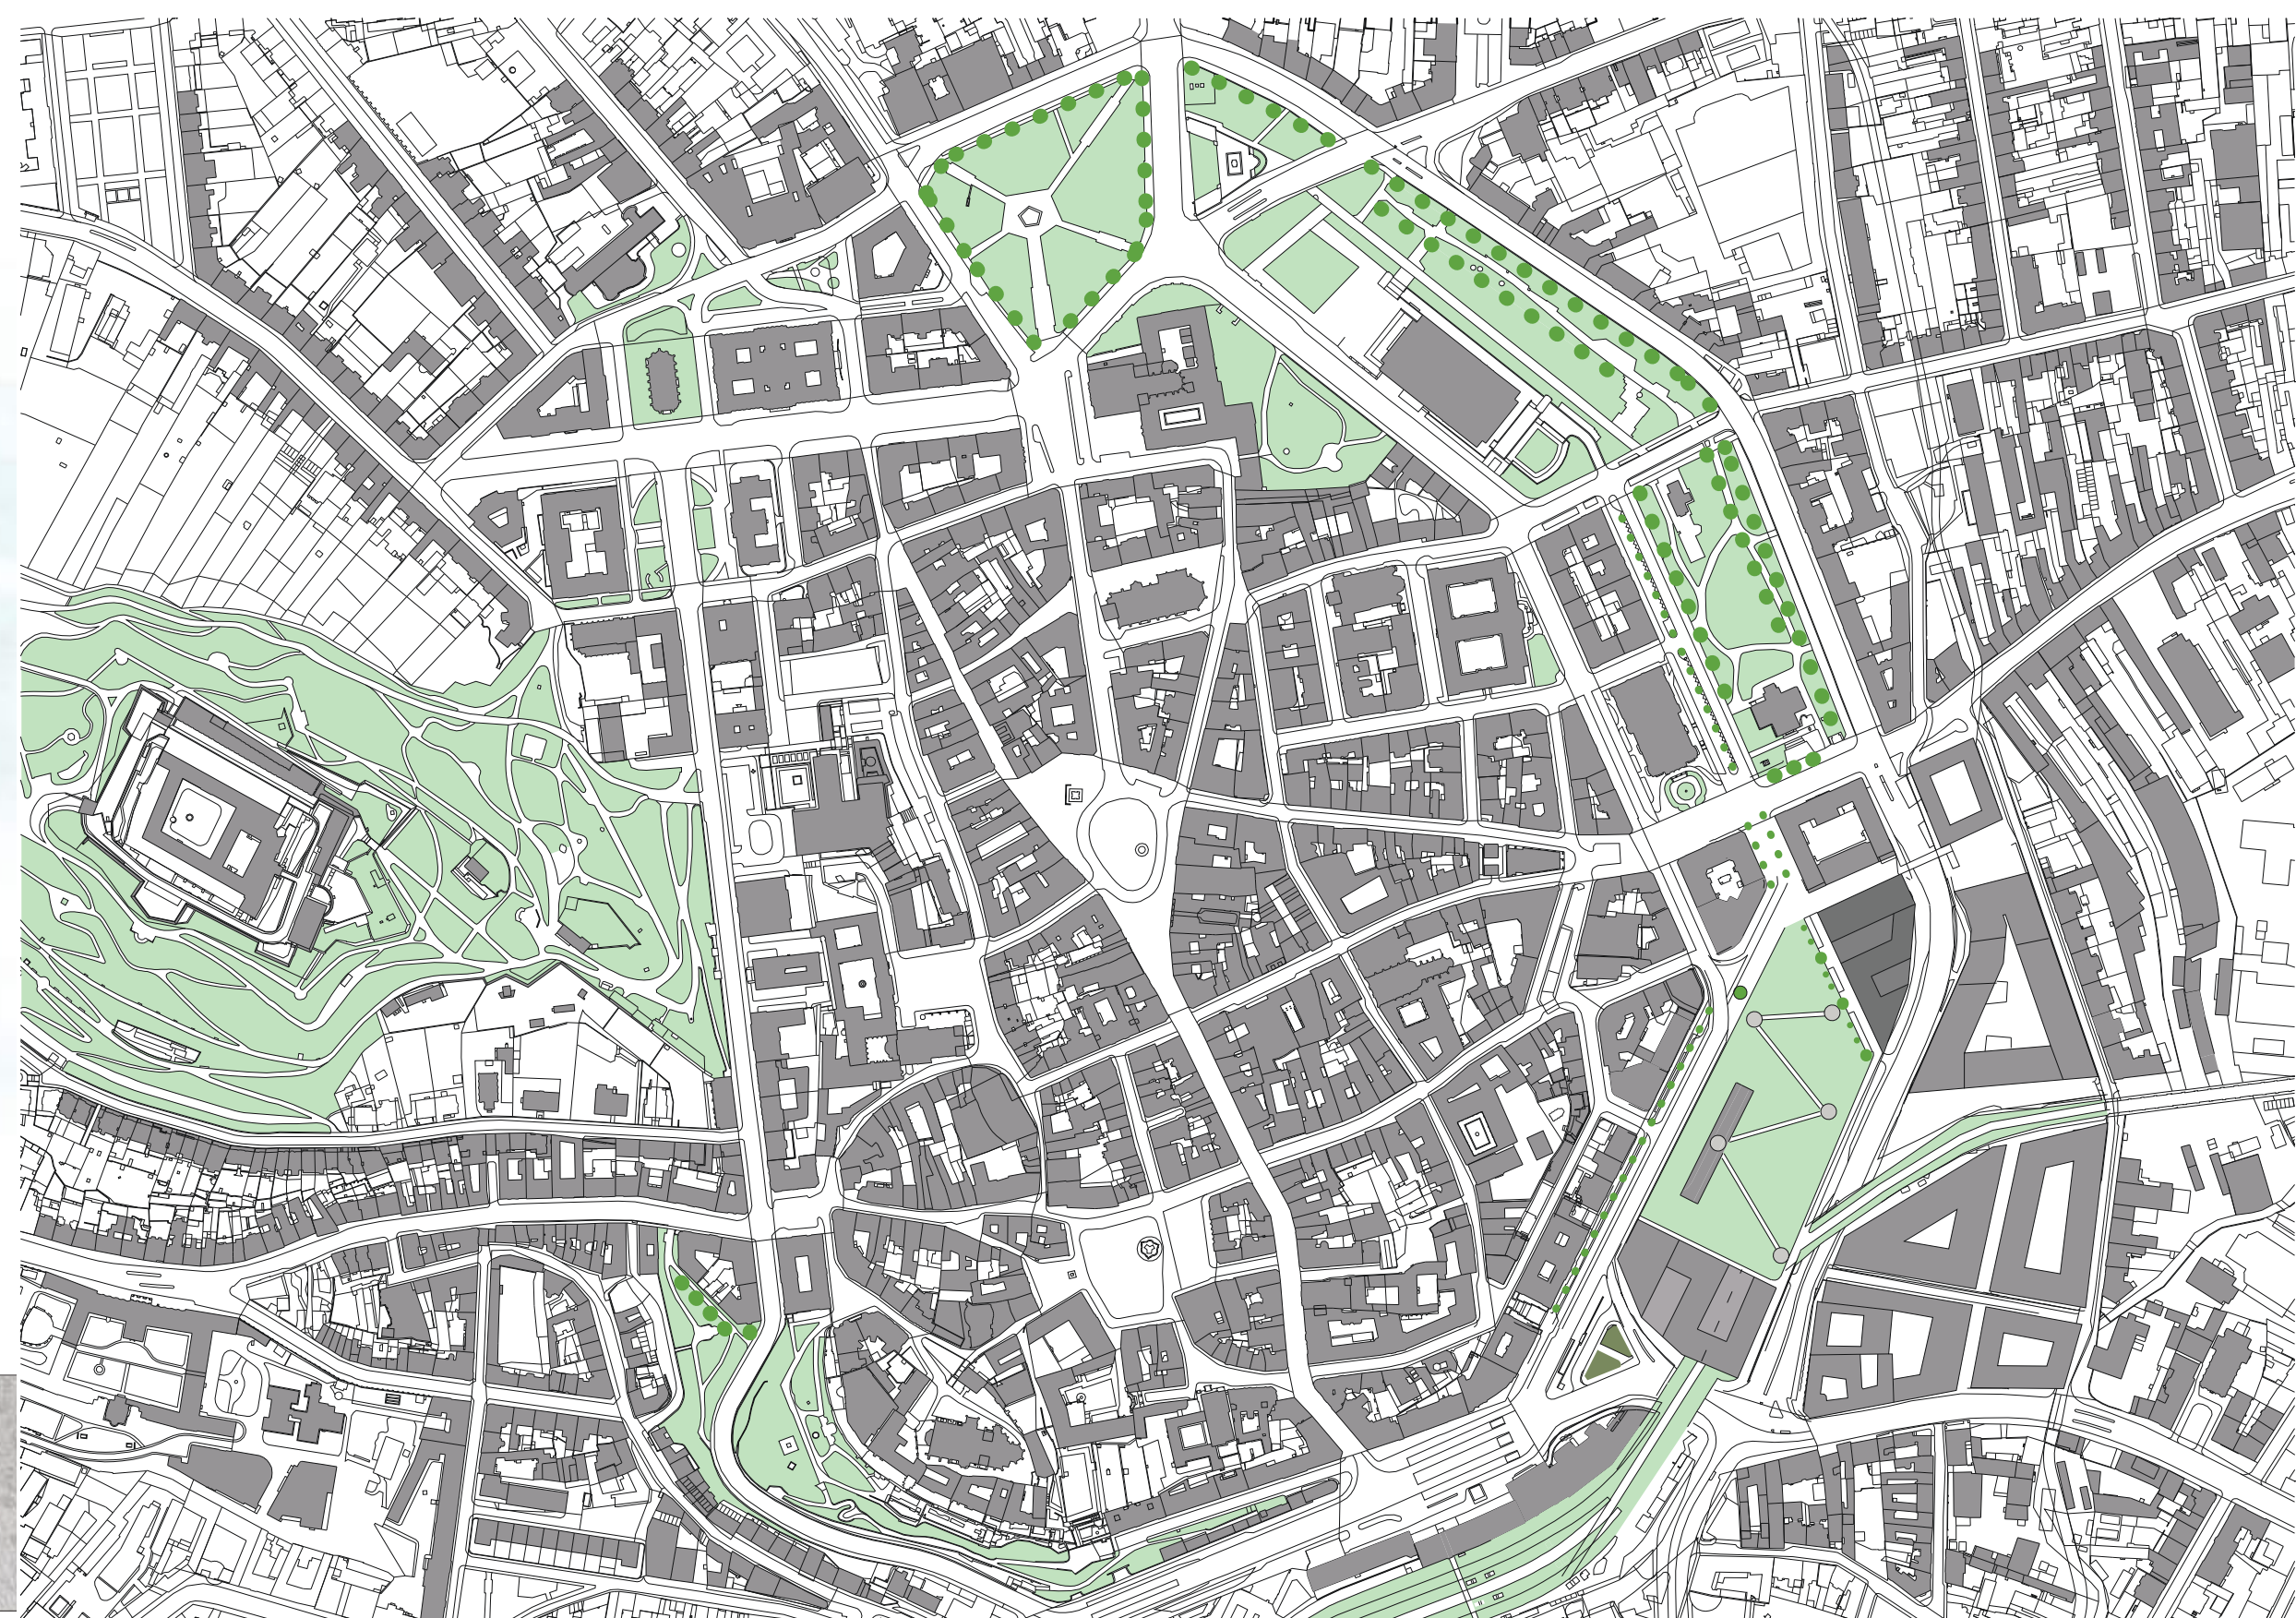

PODÉLNÝ ŘEZ A-A'

