



2.01	vertikálna komunikácia s výťahmi	27,72	m²
2.02	chodba	11,22	m²
2.03	sociálne zázemie	31,02	m²
2.04	univerzálny kancelársky priestor vrátane komunikácií	1520,86	m²
2.05	vertikálna komunikácia s výťahmi	27,72	m²
2.07	sociálne zázemie	30,83	m²
2.08	lodžia	94,06	m²

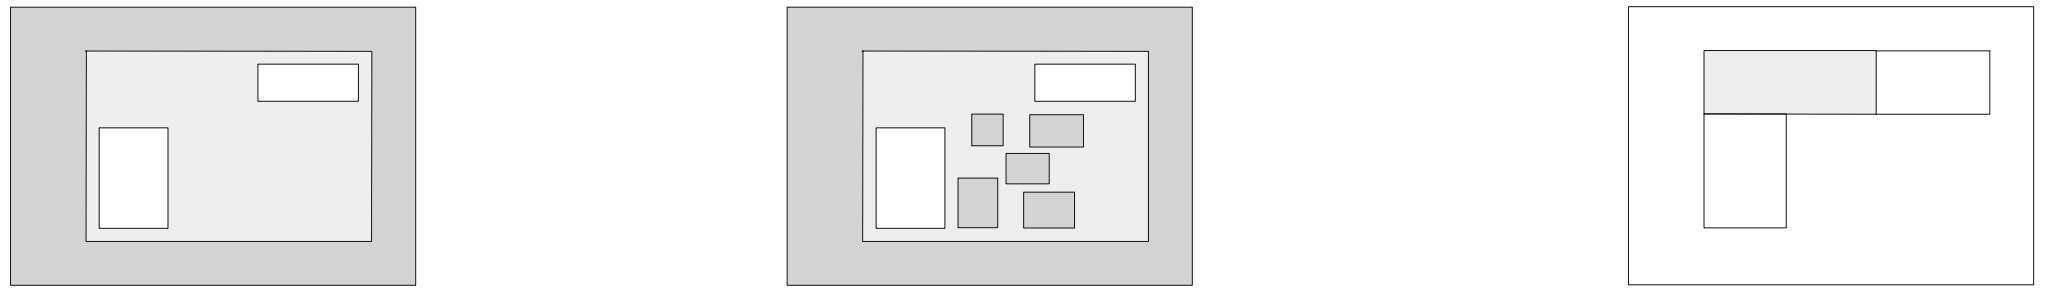



PÔDORYS 2.NP 1:200

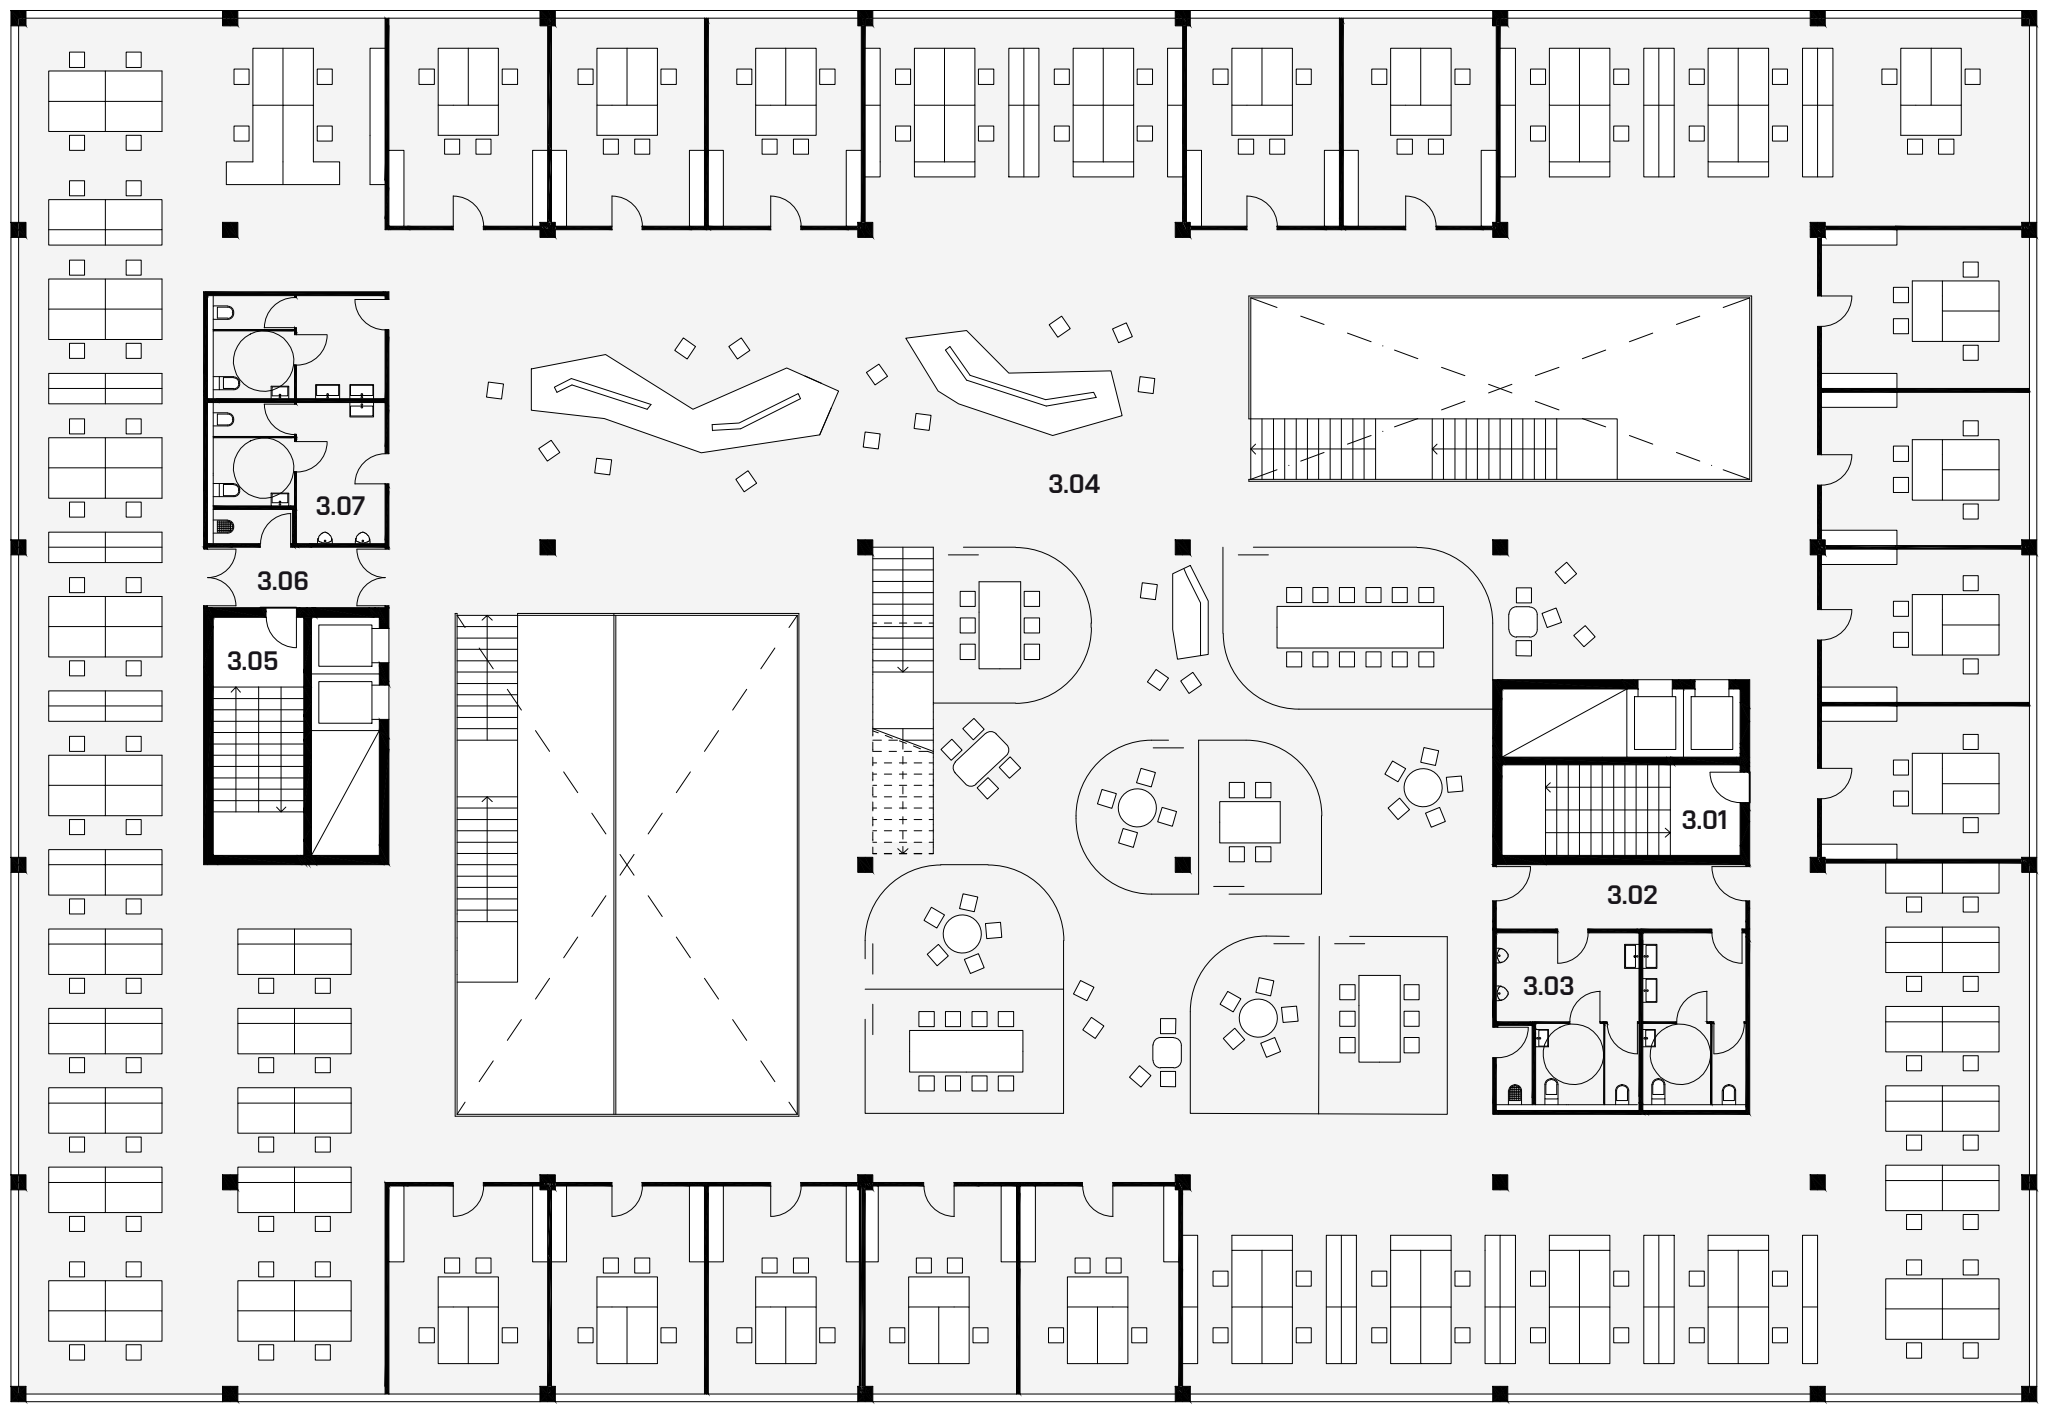

3.01	vertikálna komunikácia s výťahmi	27,72	m²
3.02	chodba	11,22	m²
3.03	sociálne zázemie	31,02	m²
3.04	univerzálny kancelársky priestor vrátane komunikácií	1615,29	m²
3.05	vertikálna komunikácia s výťahmi	27,72	m²
3.06	chodba	7,52	m²
3.07	sociálne	30,83	m²





PÔDORYS 3.NP 1:200

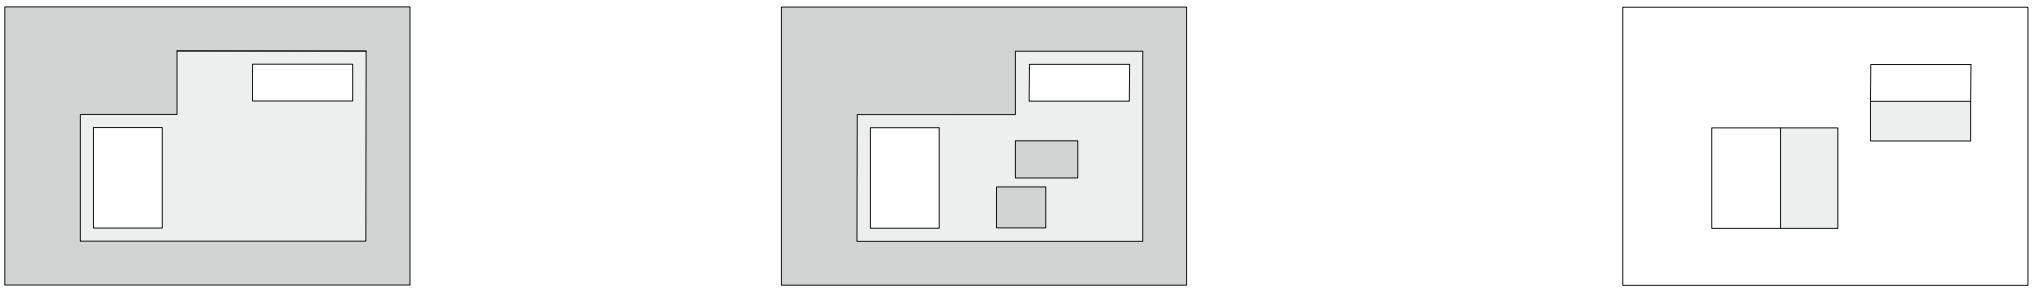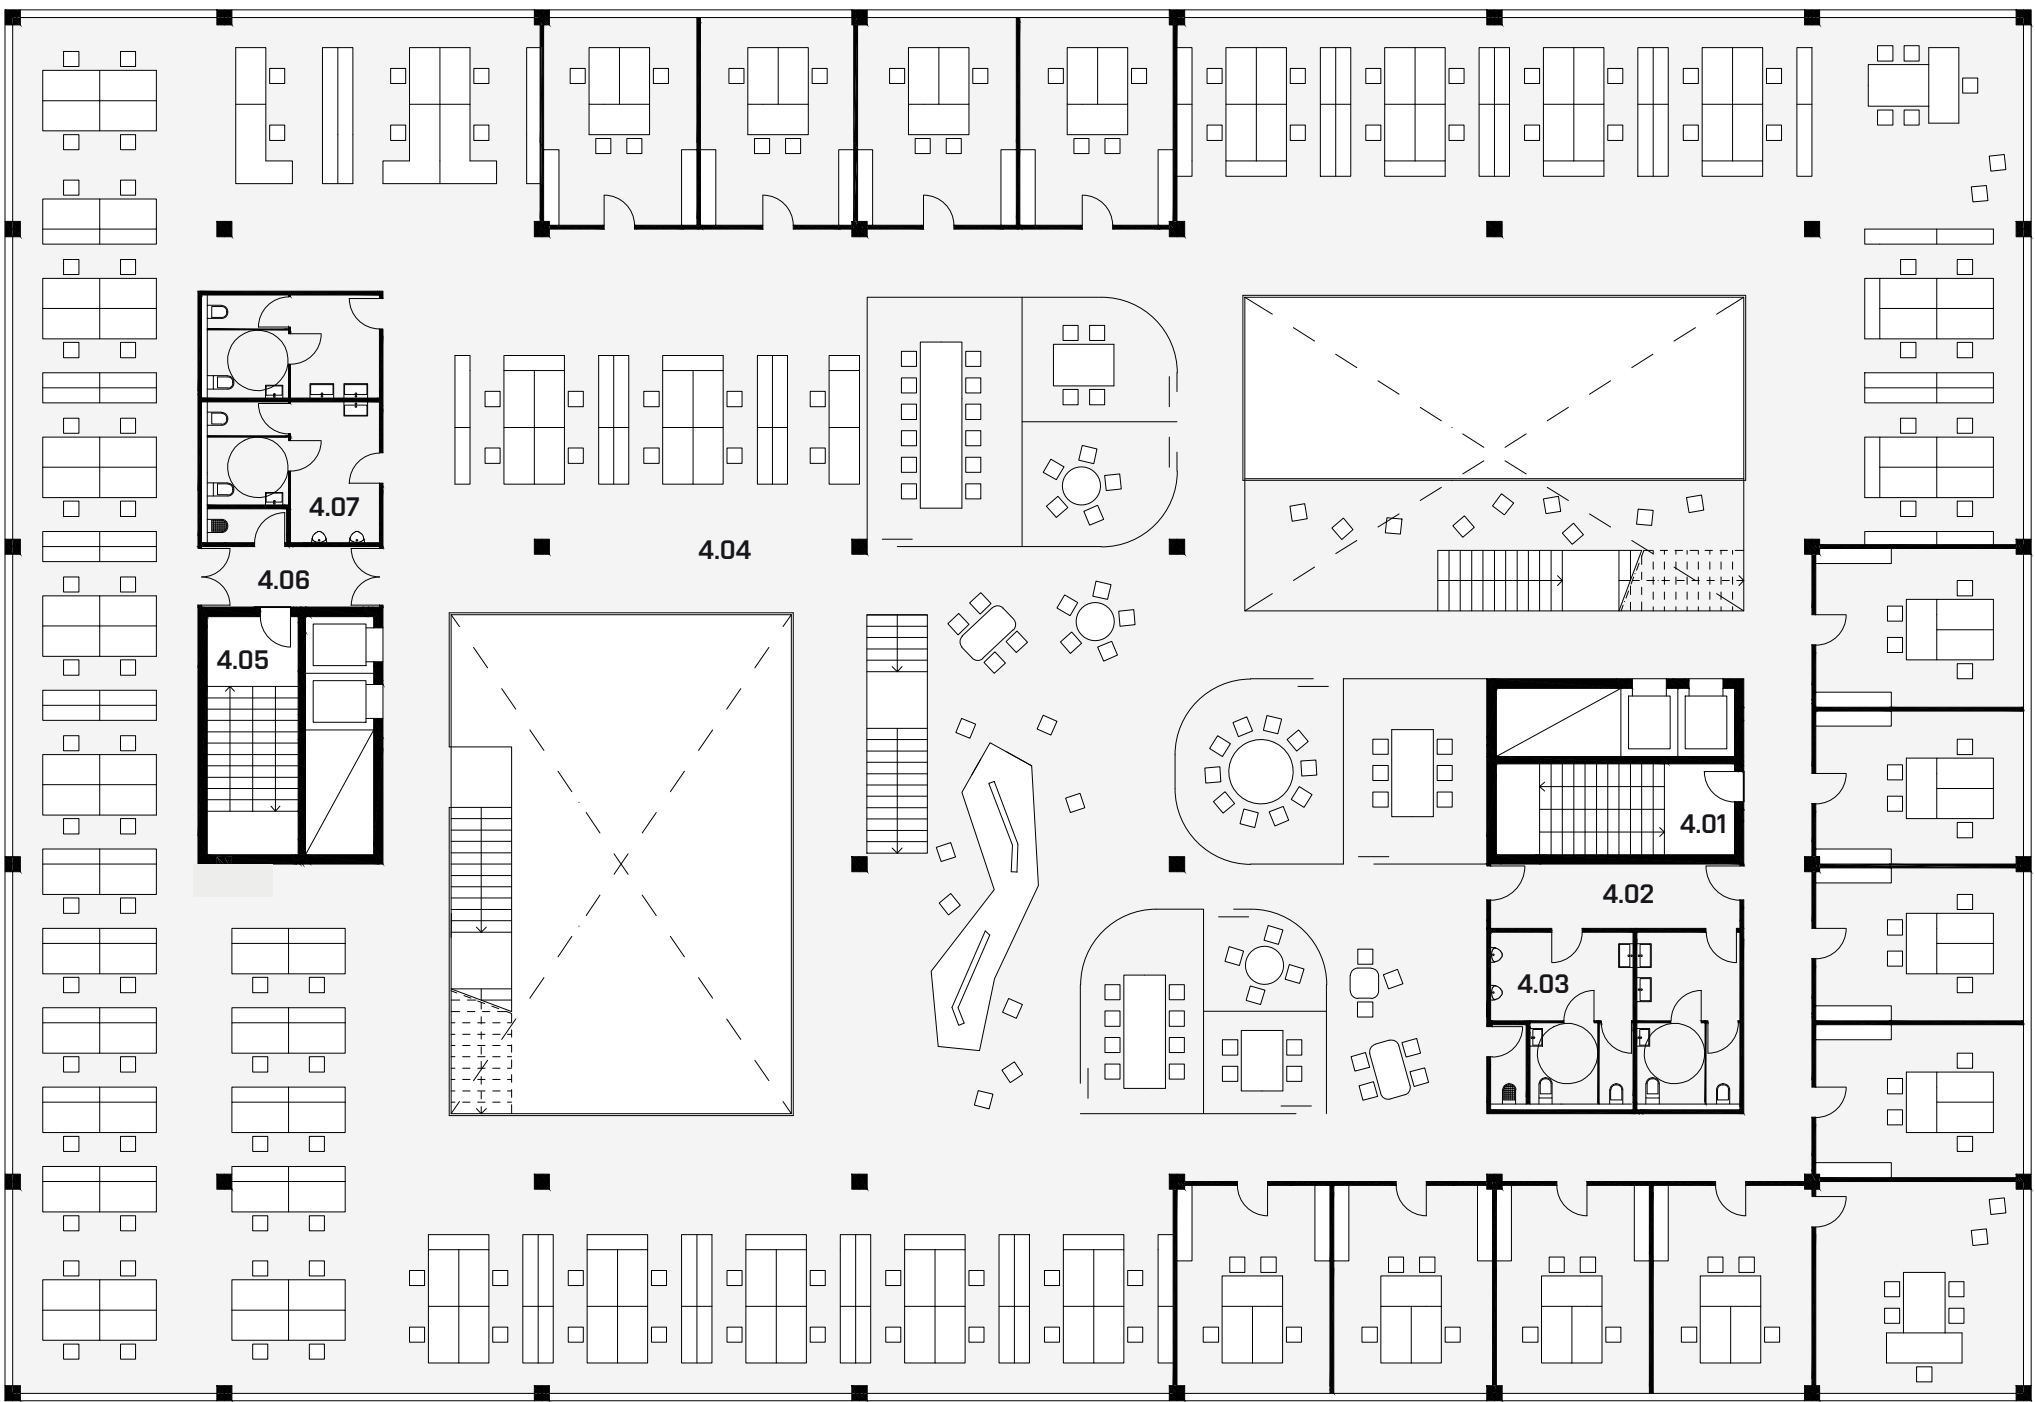

4.01	vertikálna komunikácia s výťahmi	27,72	m²
4.02	chodba	11,22	m²
4.03	sociálne zázemie	31,02	m²
4.04	univerzálny kancelársky priestor vrátane komunikácií	1569,75	m²
4.05	vertikálna komunikácia s výťahmi	27,72	m²
4.06	chodba	7,52	m²
4.07	sociálne zázemie	30,83	m²





PÔDORYS 4.NP 1:200

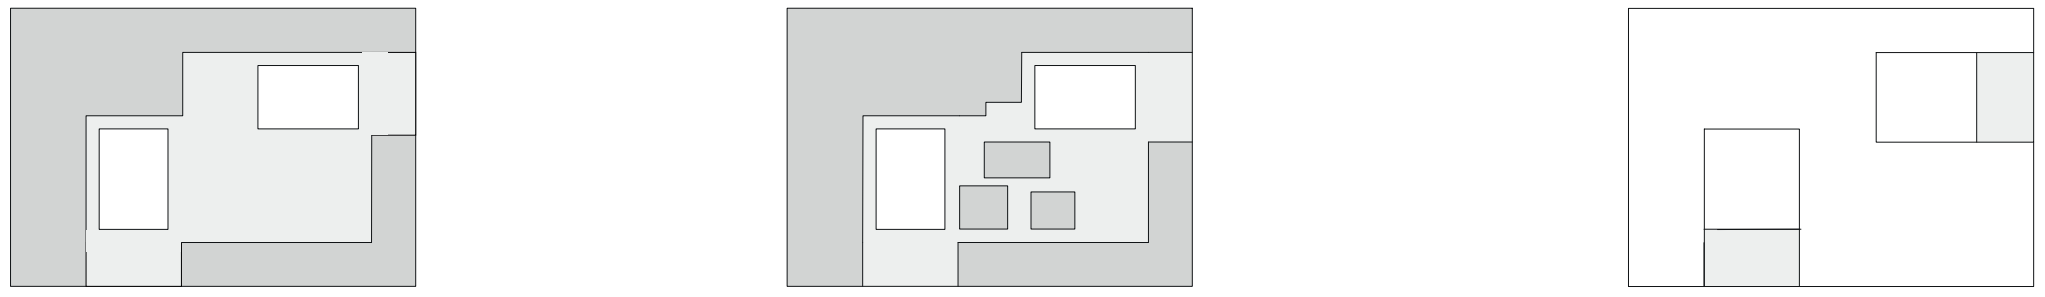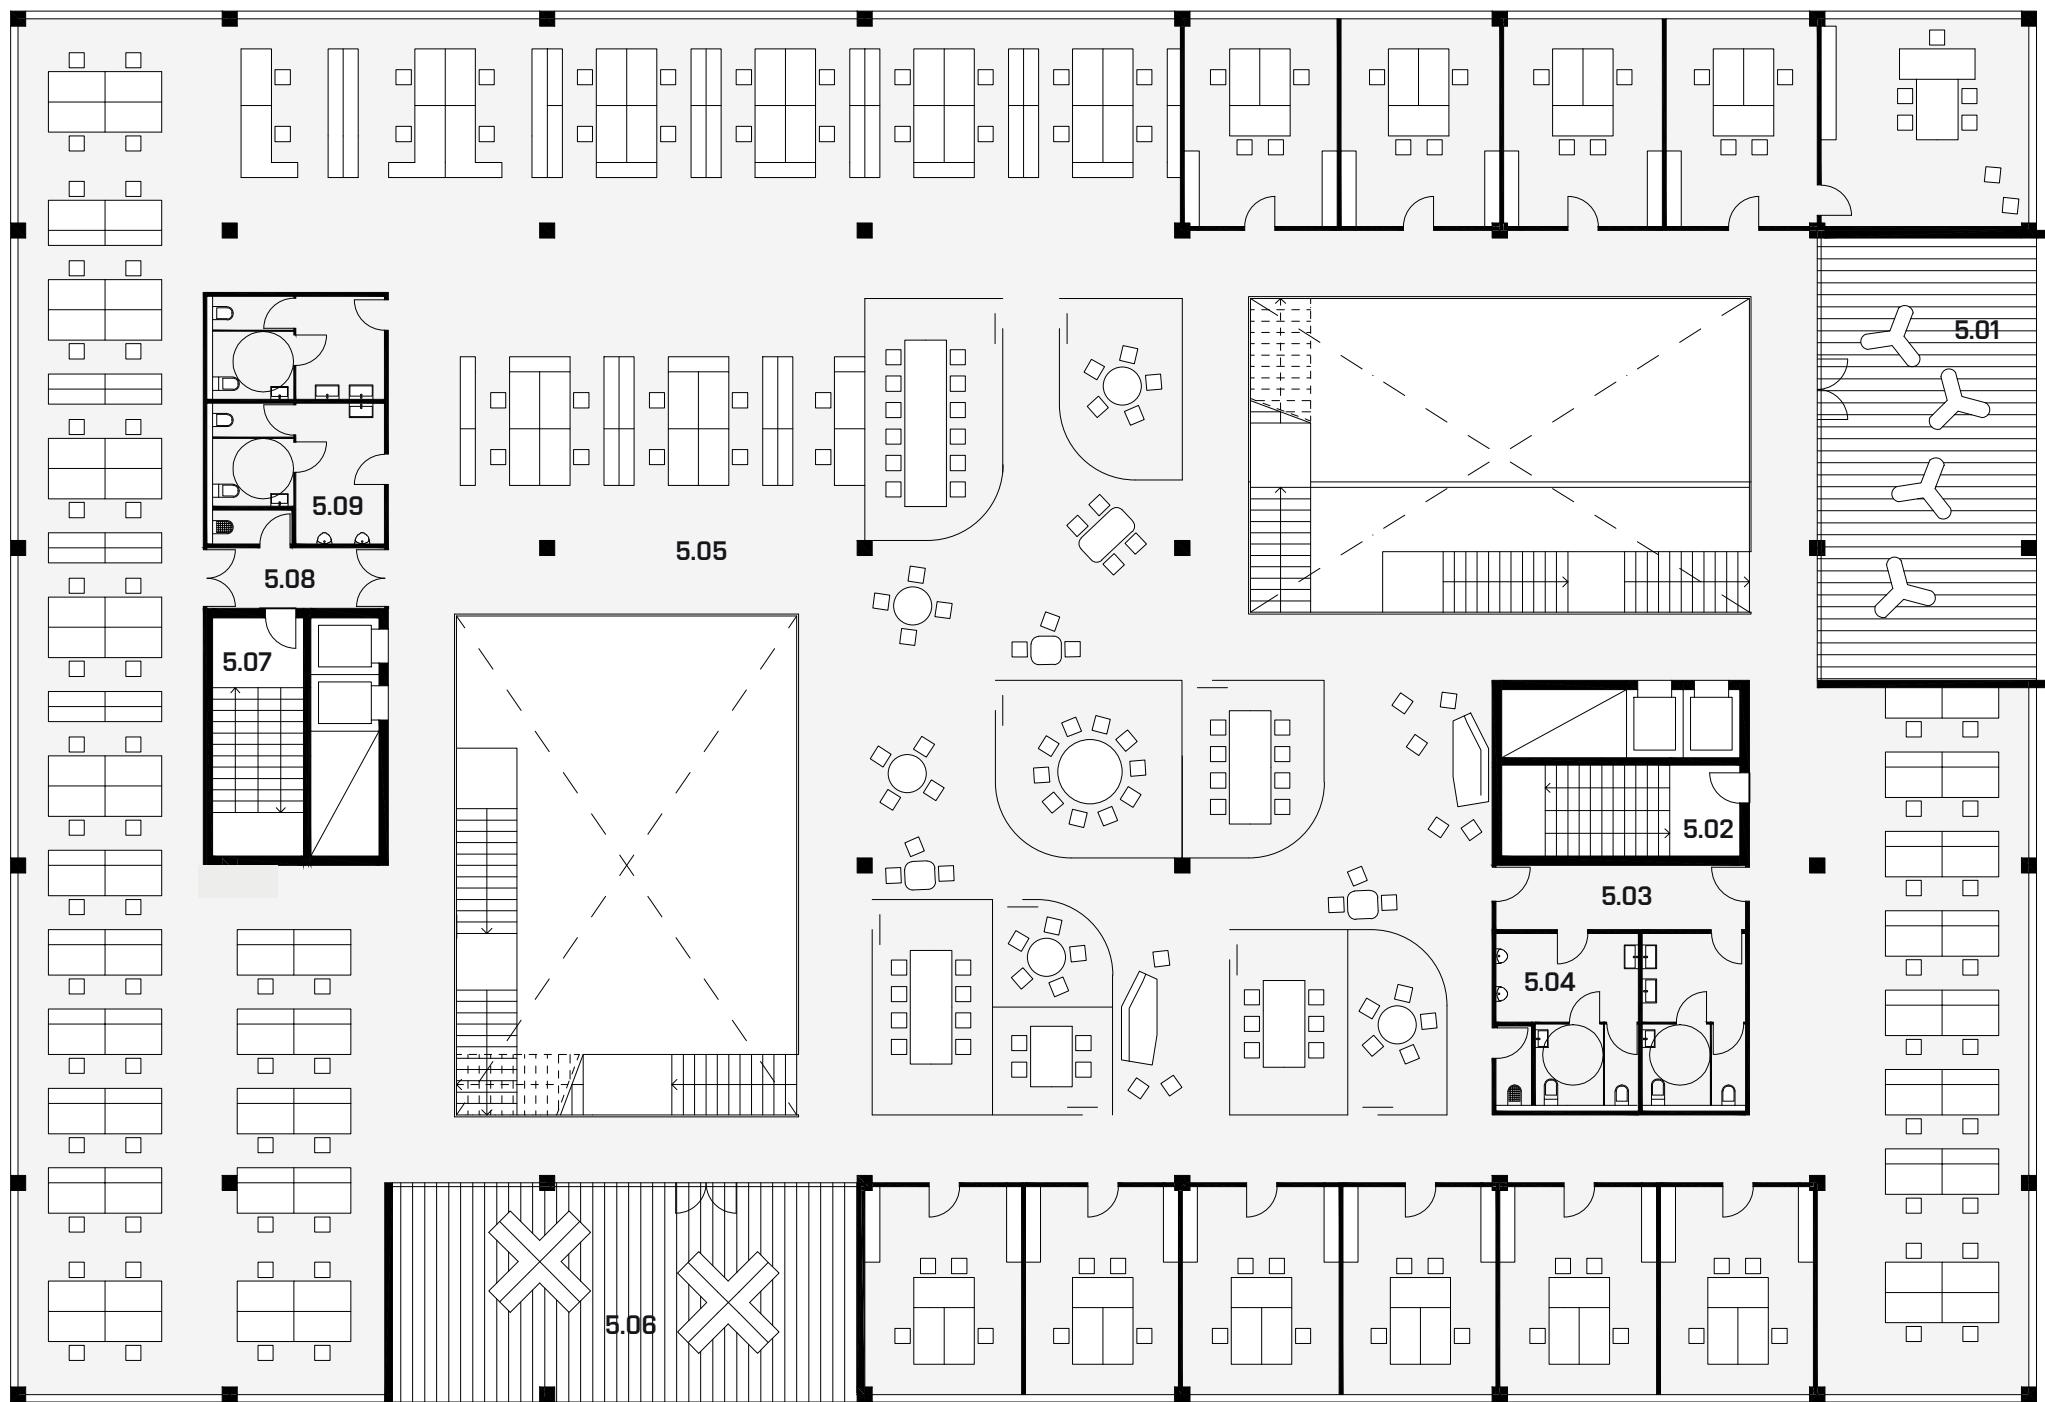

5.01	lodžia	66,70	m²
5.02	vertikálna komunikácia s výťahmi	27,72	m²
5.03	chodba	11,22	m²
5.04	sociálne zázemie	31,02	m²
5.05	univerzálny kancelársky priestor vrátane komunikácií	1478,48	m²
5.06	lodžia	70,11	m²
5.07	vertikálna komunikácia s výťahmi	27,72	m²
5.08	chodba	7,52	m²
5.09	sociálne zázemie	30,83	m²





PÔDORYS 5.NP 1:200

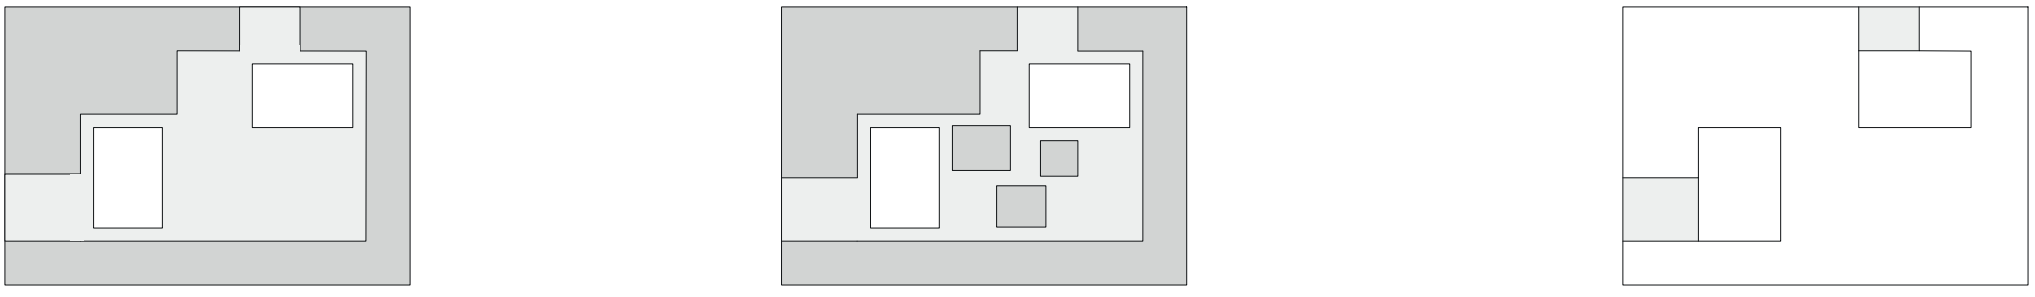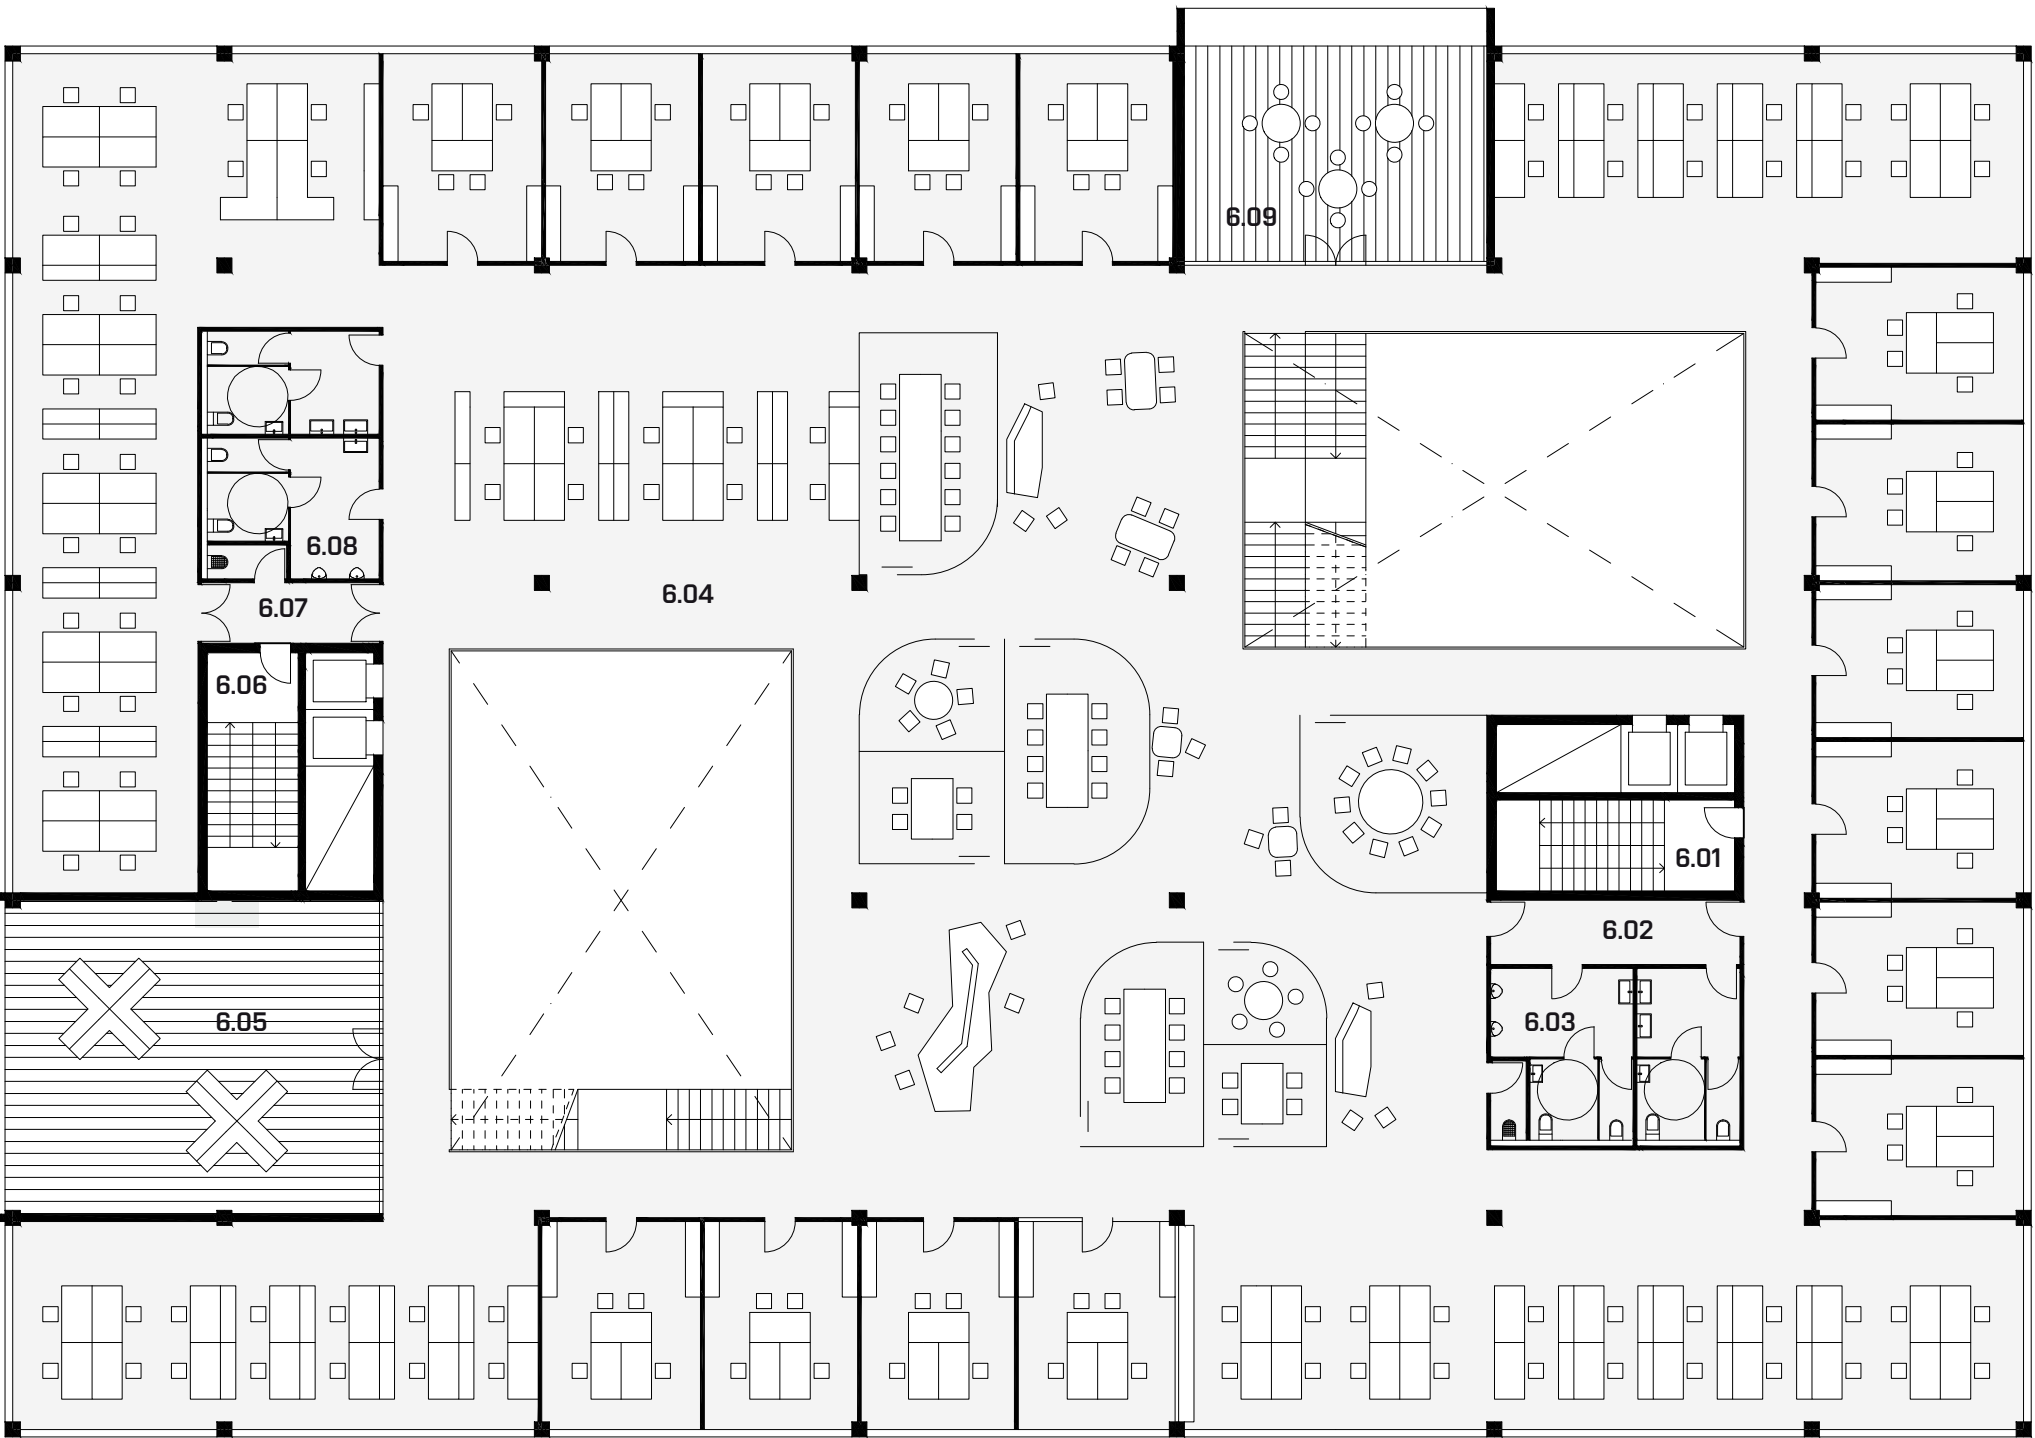

6.01	vertikálna komunikácia s výťahmi	27,72	m²
6.02	chodba	11,22	m²
6.03	sociálne zázemie	31,02	m²
6.04	univerzálny kancelársky priestor vrátane komunikácií	1478,48	m²
6.05	lodžia	81,91	m²
6.06	vertikálna komunikácia s výťahmi	27,72	m²
6.07	chodba	7,52	m²
6.08	sociálne zázemie	30,83	m²
6.09	lodžia	45,60	m²



PÔDORYS 6.NP 1:200

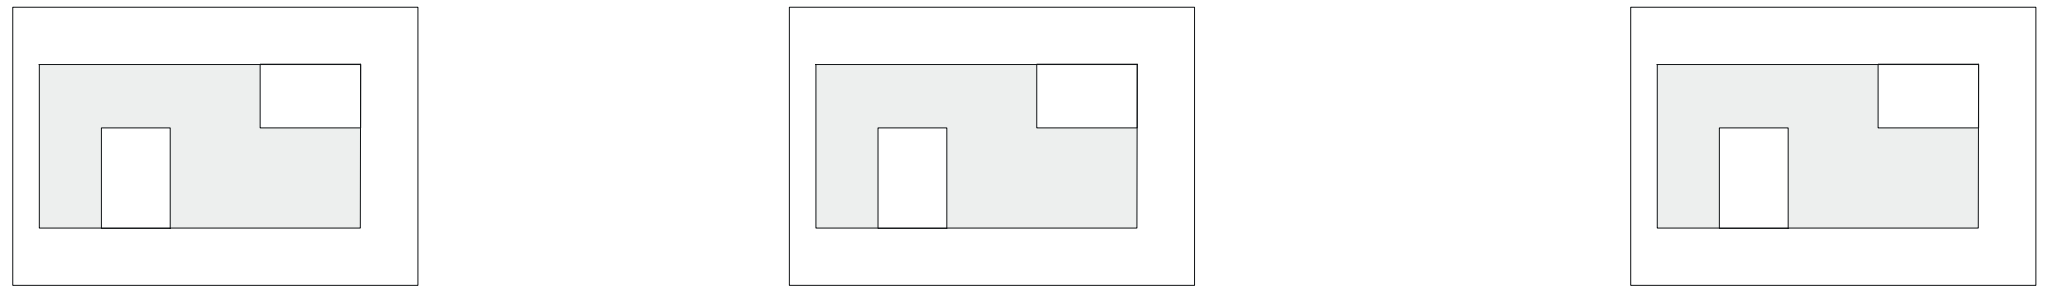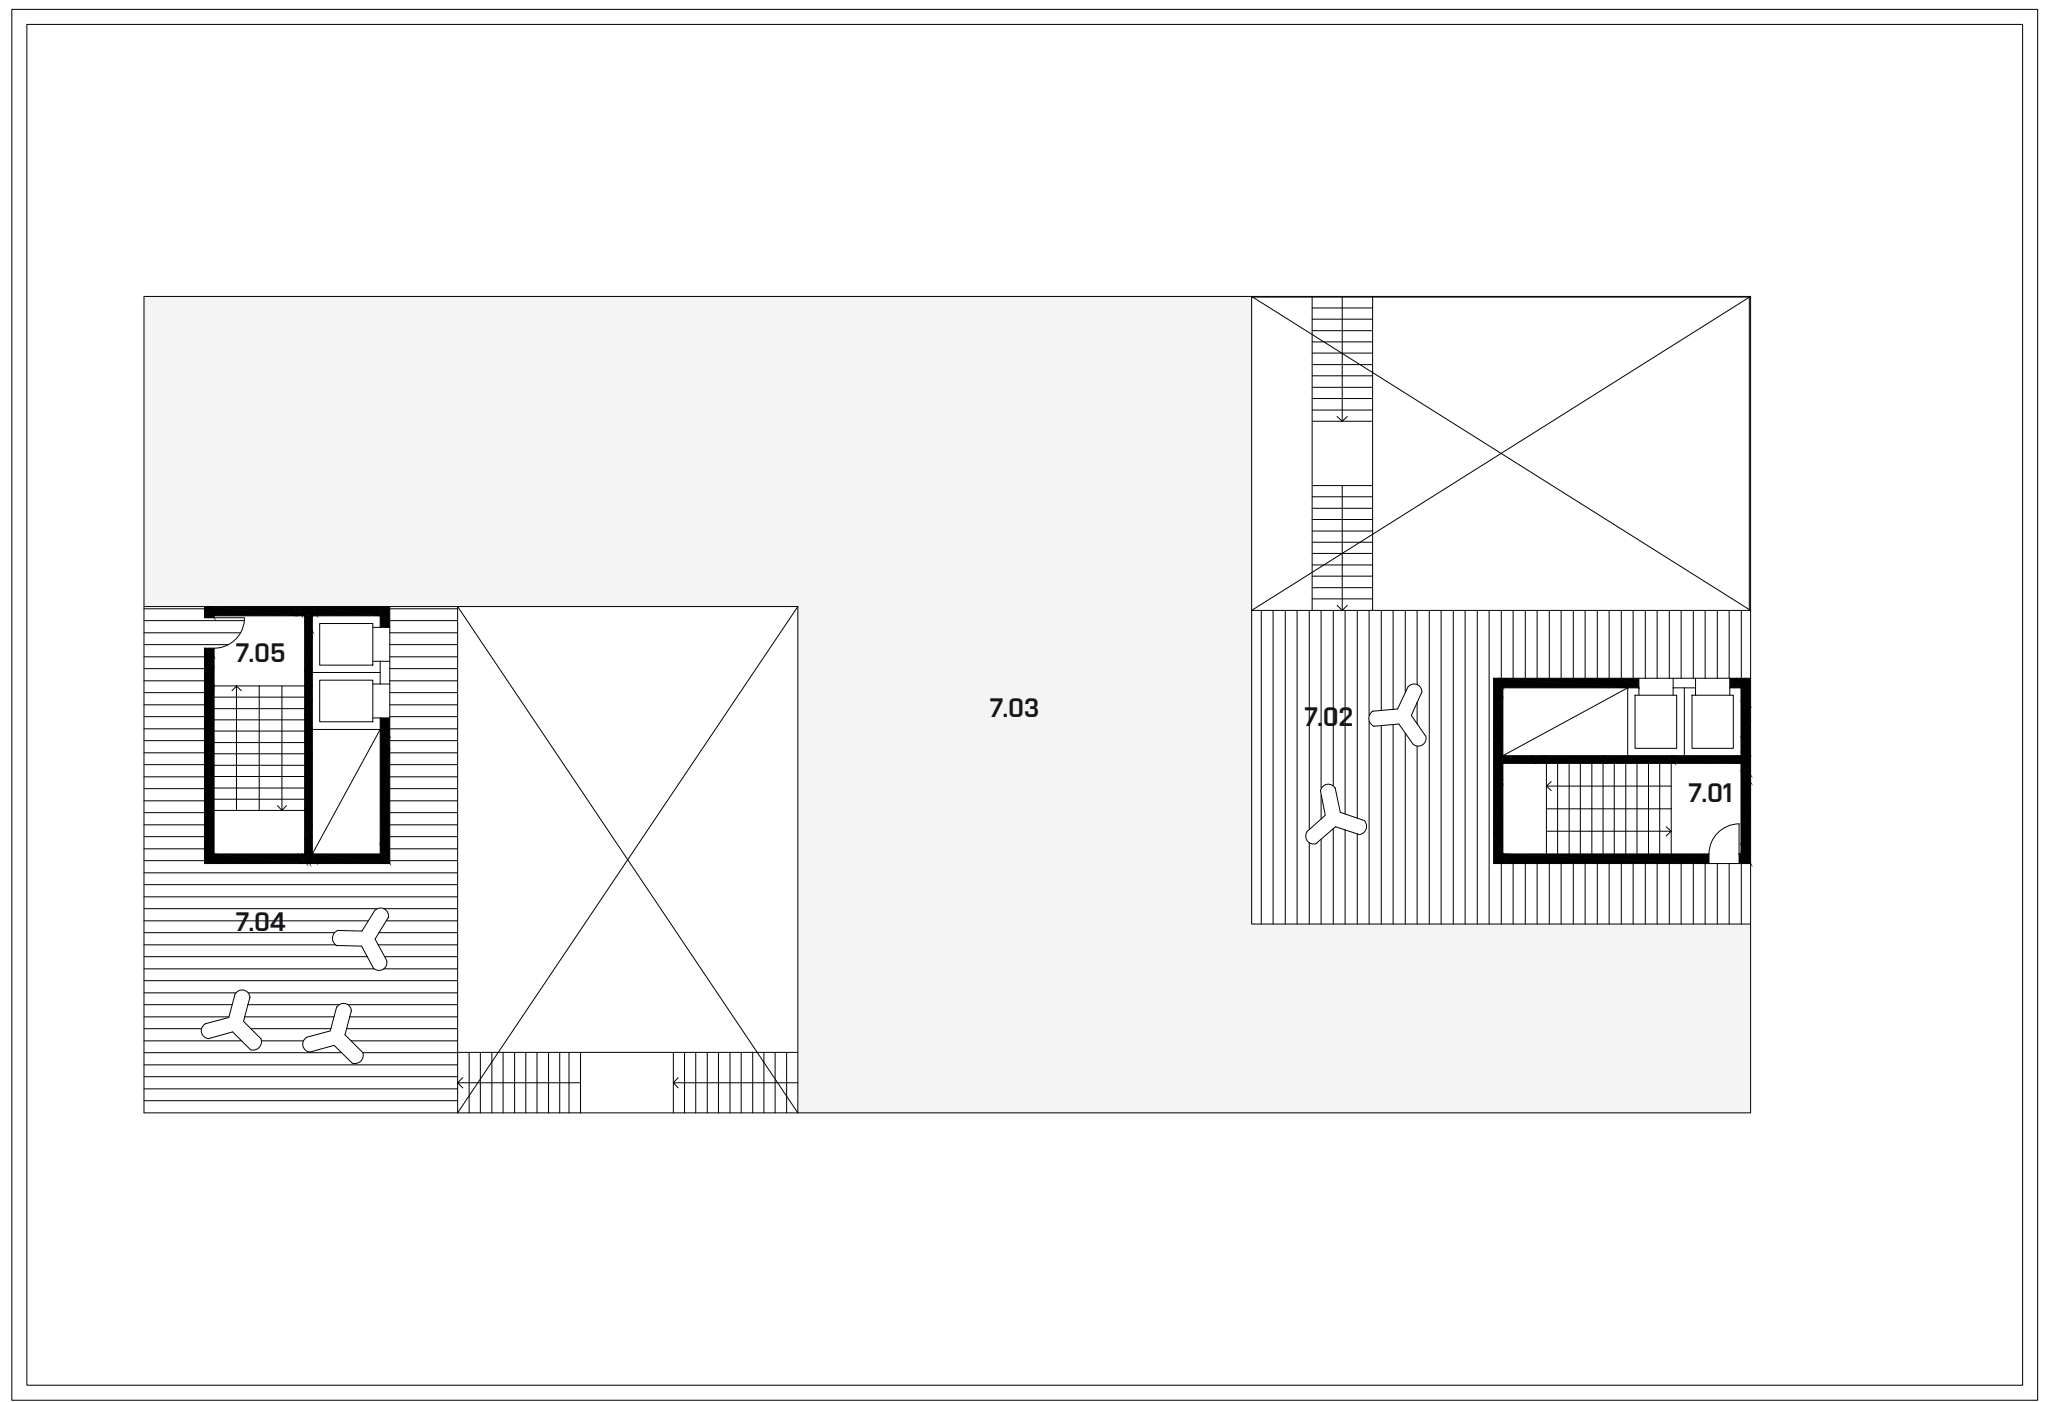

7.01	vertikálna komunikácia s výťahmi	27,72	m²
7.02	strešná terasa	78,19	m²
7.03	pobytová strecha	467,03	m²
7.04	strešná terasa	77,90	m²
7.05	vertikálna komunikácia s výťahmi	27,72	m²



PÔDORYS 7.NP 1:200