


5 10 20 50 100 SCHÉMA PARKOVISKA 1:1000



1.NP							
1.01	komerčný priestor	71,27	m²	1.11	zázemie kaviarne	12,78	m²
1.02	sociálne zázemie	4,87	m²	1.12	sociálne zázemie	4,87	m²
1.03	komerčný priestor	86,34	m²	1.13	komerčný priestor	148,9	m²
1.04	sociálne zázemie	4,87	m²	1.14	komerčný priestor	217,57	m²
1.05	vstupná hala s kaviarňou	716,03	m²	1.15	sociálne zázemie	4,87	m²
1.06	komerčný priestor	196,36	m²	1.16	sklad	5,13	m²
1.07	vertikálna komunikácia s výťahmi	26,46	m²	1.17	sociálne zázemie	4,87	m²
1.08	sociálne zázemie	4,87	m²	1.18	vertikálna komunikácia s výťahmi	26,46	m²
1.09	sklad	6,48	m²	1.19	komerčný priestor	94,6	m²
1.10	sociálne zázemie	30,23	m²				

1 2 5 10 20 PÔDORYS 1.NP 1:200

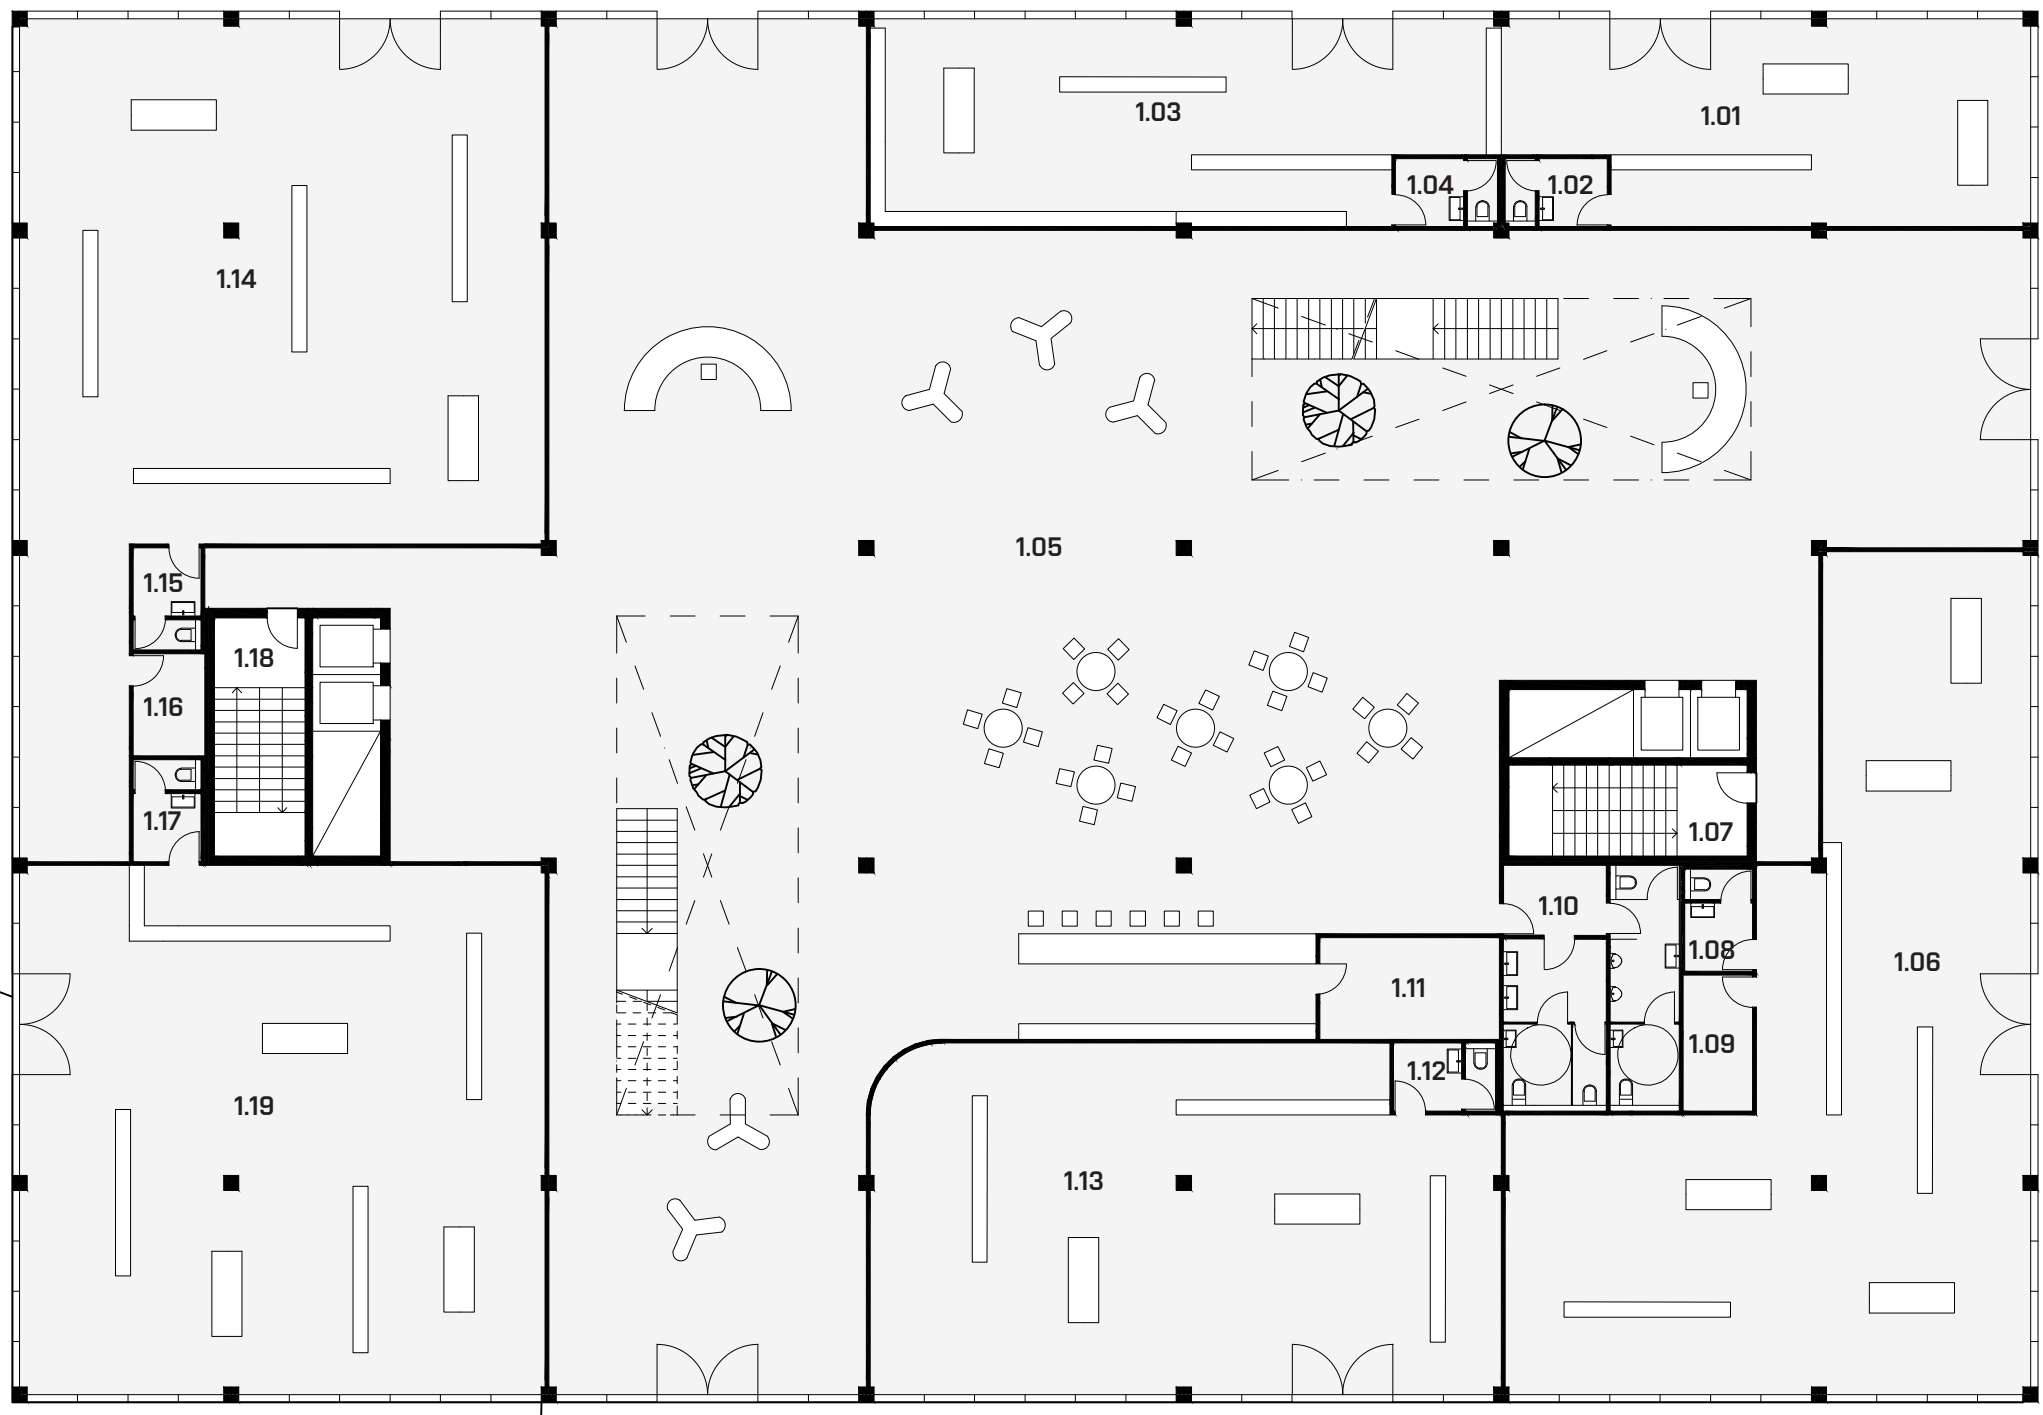

VIZUALIZÁCIA