


# SITUACE VYHODNOCENÍ STAVEBNĚ-TECHNICKÉHO STAVU DLE METODIKY ATV-M 149

M 1:1000

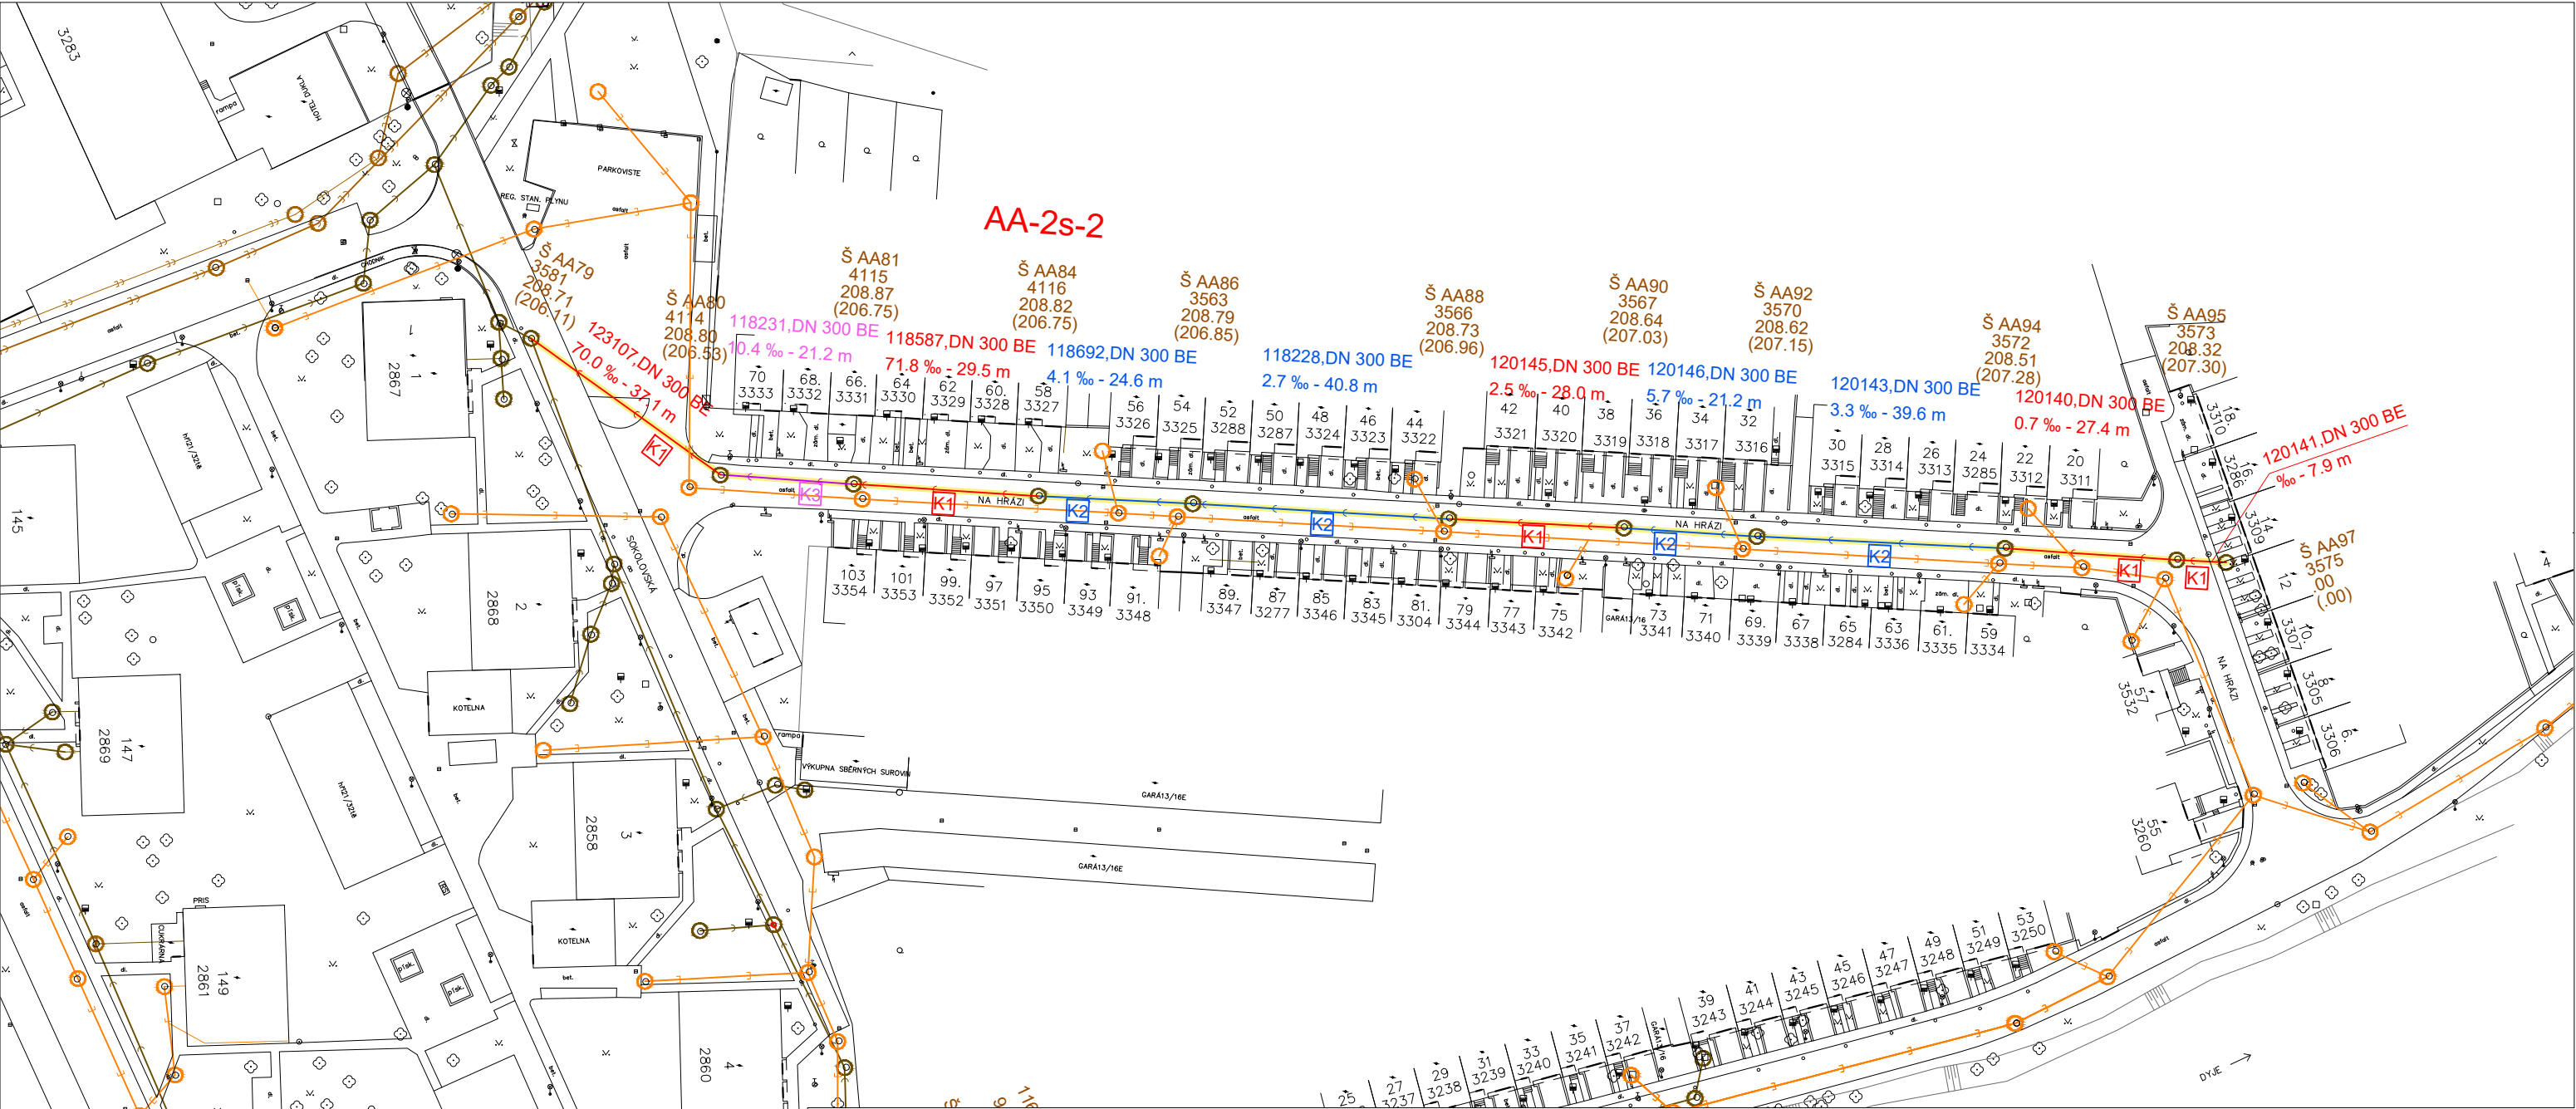

## LEGENDA

### TYPY ČAR

- TRASA KAMEROVÉ INSPEKCE
- POSUZOVANÁ SPLAŠKOVÁ KANALIZACE AA-2s-2
- NEPOSUZOVANÁ SPLAŠKOVÁ KANALIZACE
- NEPOSUZOVANÁ DEŠŤOVÁ KANALIZACE
- NEPOSUZOVANÁ JEDNOTNÁ KANALIZACE

### ZNAČENÍ

- ŠACHTA
- Š AA95  
3573  
208.32  
(207.30)
- OZNAČENÍ ŠACHET
- KÓTA TERÉNU
- KÓTA DNA

- 120143, DN 300 BE  
3.3 ‰ - 39.6 m
- OZNAČENÍ ÚSEKŮ, SVĚTLOST, MATERIÁL
- SKLON, DÉLKA

### KATEGORIE ZATŘÍDĚNÍ ÚSEKŮ

- K1 ÚSEK SPADAJÍCÍ DO KATEGORIE 1 – NEVYHOVUJÍCÍ
- K2 ÚSEK SPADAJÍCÍ DO KATEGORIE 2 – DOBRÝ/VYHOVUJÍCÍ
- K3 ÚSEK SPADAJÍCÍ DO KATEGORIE 3 – VELMI DOBRÝ

0,000 = XXX,XX m n.m., B.p.v. / SOUŘADNICOVÝ SYSTÉM JTSK

DRUH PRÁCE	BAKALÁŘSKÁ PRÁCE	
VYPRACOVALA	Diana Petrová	
VEDOUČÍ	doc. Ing. Jaroslav Raclavský, Ph.D	
MÍSTO STAVBY	Znojmo, ul. Na Hrázi / kat. území Znojmo	
NÁZEV PRÁCE	STAVEBNĚ-TECHNICKÝ STAV STOKOVÉ SÍTĚ	
ČÁST	POSUZOVANÝ ÚSEK AA-2s-2	
OBSAH	SITUACE VYHODNOCENÍ DLE METODIKY ATV-M 149	

ÚSTAV VODNÍHO HOSPODÁŘSTVÍ OBCÍ	
FORMÁT	2x4
DATUM	05/2021
Č. PŘÍLOHY	6
MEŘÍTKO	Č. VÝKRESU
1:1000	3