


SITUACE VYHODNOCENÍ STAVEBNĚ-TECHNICKÉHO STAVU DLE METODIKY TNV 75 6905 (NÁVRH)

M 1:1000

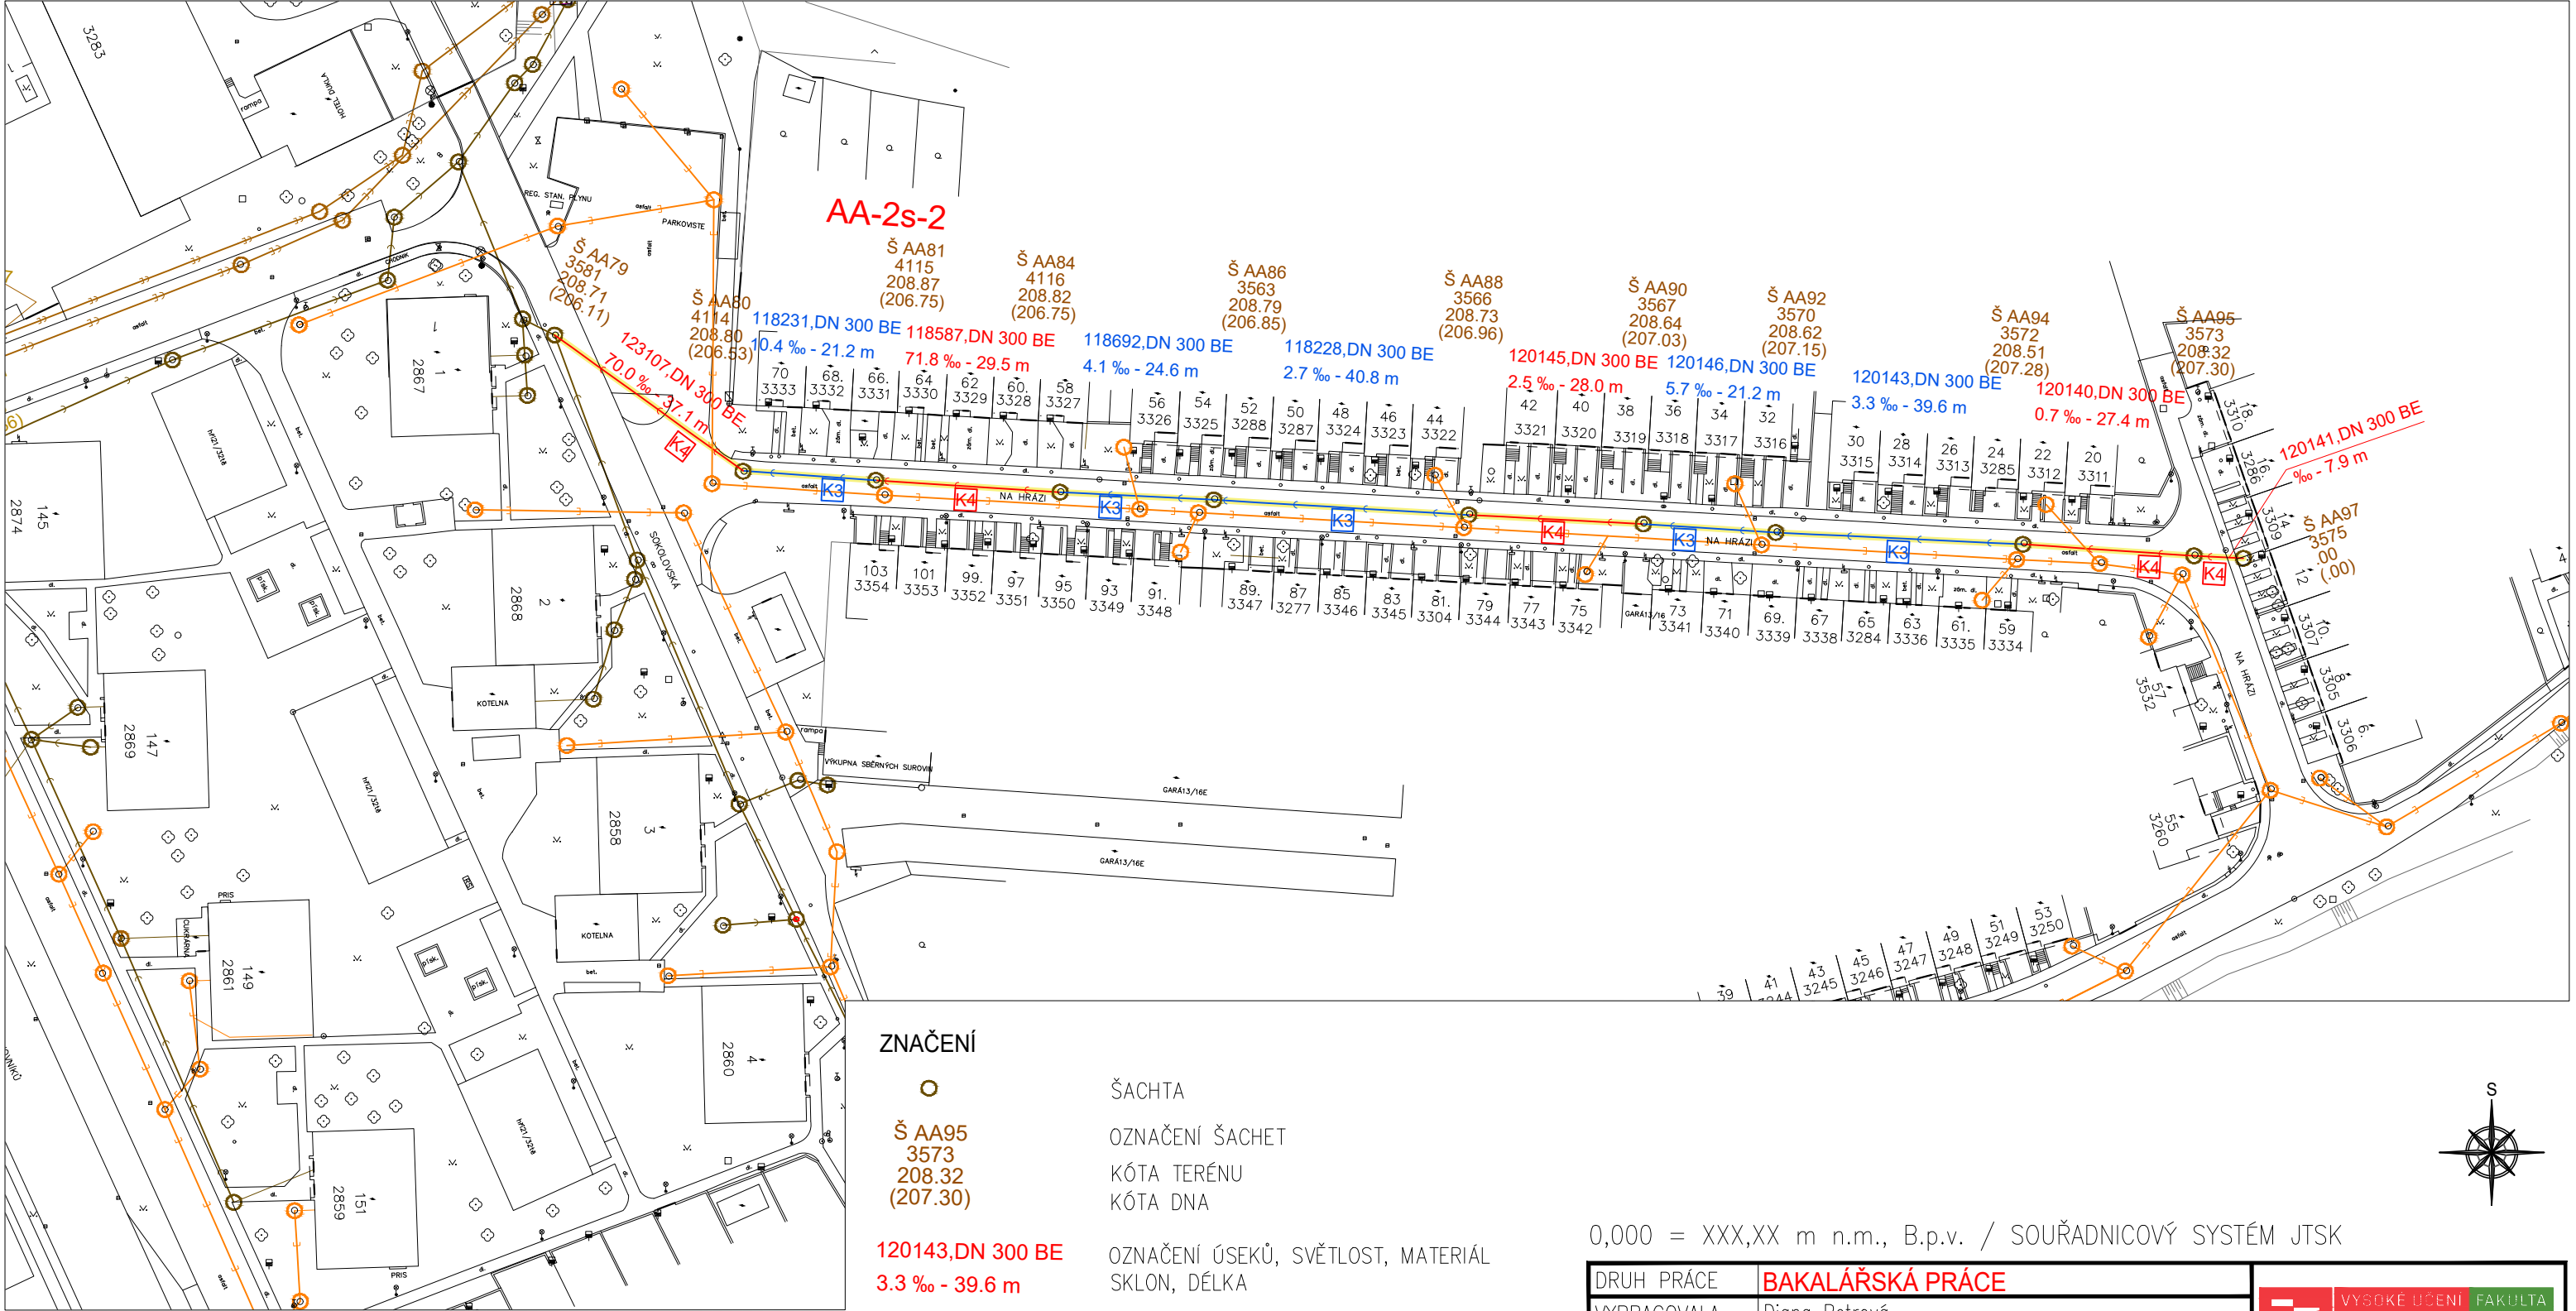

LEGENDA

- TYPY ČAR**
- TRASA KAMEROVÉ INSPEKCE
 - POSUZOVANÁ SPLAŠKOVÁ KANALIZACE AA-2s-2
 - NEPOSUZOVANÁ SPLAŠKOVÁ KANALIZACE
 - NEPOSUZOVANÁ DEŠŤOVÁ KANALIZACE
 - NEPOSUZOVANÁ JEDNOTNÁ KANALIZACE

ZNAČENÍ

- ŠACHTA
- OZNAČENÍ ŠACHET
- KÓTA TERÉNU
- KÓTA DNA
- OZNAČENÍ ÚSEKŮ, SVĚTLOST, MATERIÁL
- SKLON, DÉLKA

KATEGORIE ZATŘÍDĚNÍ ÚSEKŮ

- ÚSEK SPADAJÍCÍ DO KATEGORIE 1 – VELMI DOBRÝ
- ÚSEK SPADAJÍCÍ DO KATEGORIE 2 – DOBRÝ
- ÚSEK SPADAJÍCÍ DO KATEGORIE 3 – VYHOVUJÍCÍ
- ÚSEK SPADAJÍCÍ DO KATEGORIE 4 – NEVYHOVUJÍCÍ
- ÚSEK SPADAJÍCÍ DO KATEGORIE 5 – HAVARIJNÍ

0,000 = XXX,XX m n.m., B.p.v. / SOUŘADNICOVÝ SYSTÉM JTSK

DRUH PRÁCE	BAKALÁŘSKÁ PRÁCE	
VYPRACOVALA	Diana Petrová	
VEDOUCÍ	doc. Ing. Jaroslav Raclavský, Ph.D	
MÍSTO STAVBY	Znojmo, ul. Na Hrázi / kat. území Znojmo	
NÁZEV PRÁCE	STAVEBNĚ-TECHNICKÝ STAV STOKOVÉ SÍTĚ	
ČÁST	POSUZOVANÝ ÚSEK AA-2s-2	
OBSAH	SITUACE VYHODNOCENÍ DLE METODIKY TNV 75 6905 (NÁVRH)	
		VYSOKÉ UČENÍ FAKULTA TECHNICKÉ STAVEBNÍ V BRNĚ
		ÚSTAV VODNÍHO HOSPODÁŘSTVÍ OBCÍ
		FORMÁT 2xA4
		DATUM 05/2021
		Č. PŘÍLOHY 5
		MEŘÍTKO 1:1000
		Č. VÝKRESU 2