


SITUACE STÁVAJÍCÍHO STAVU STOKOVÉ SÍTĚ

M 1:1000

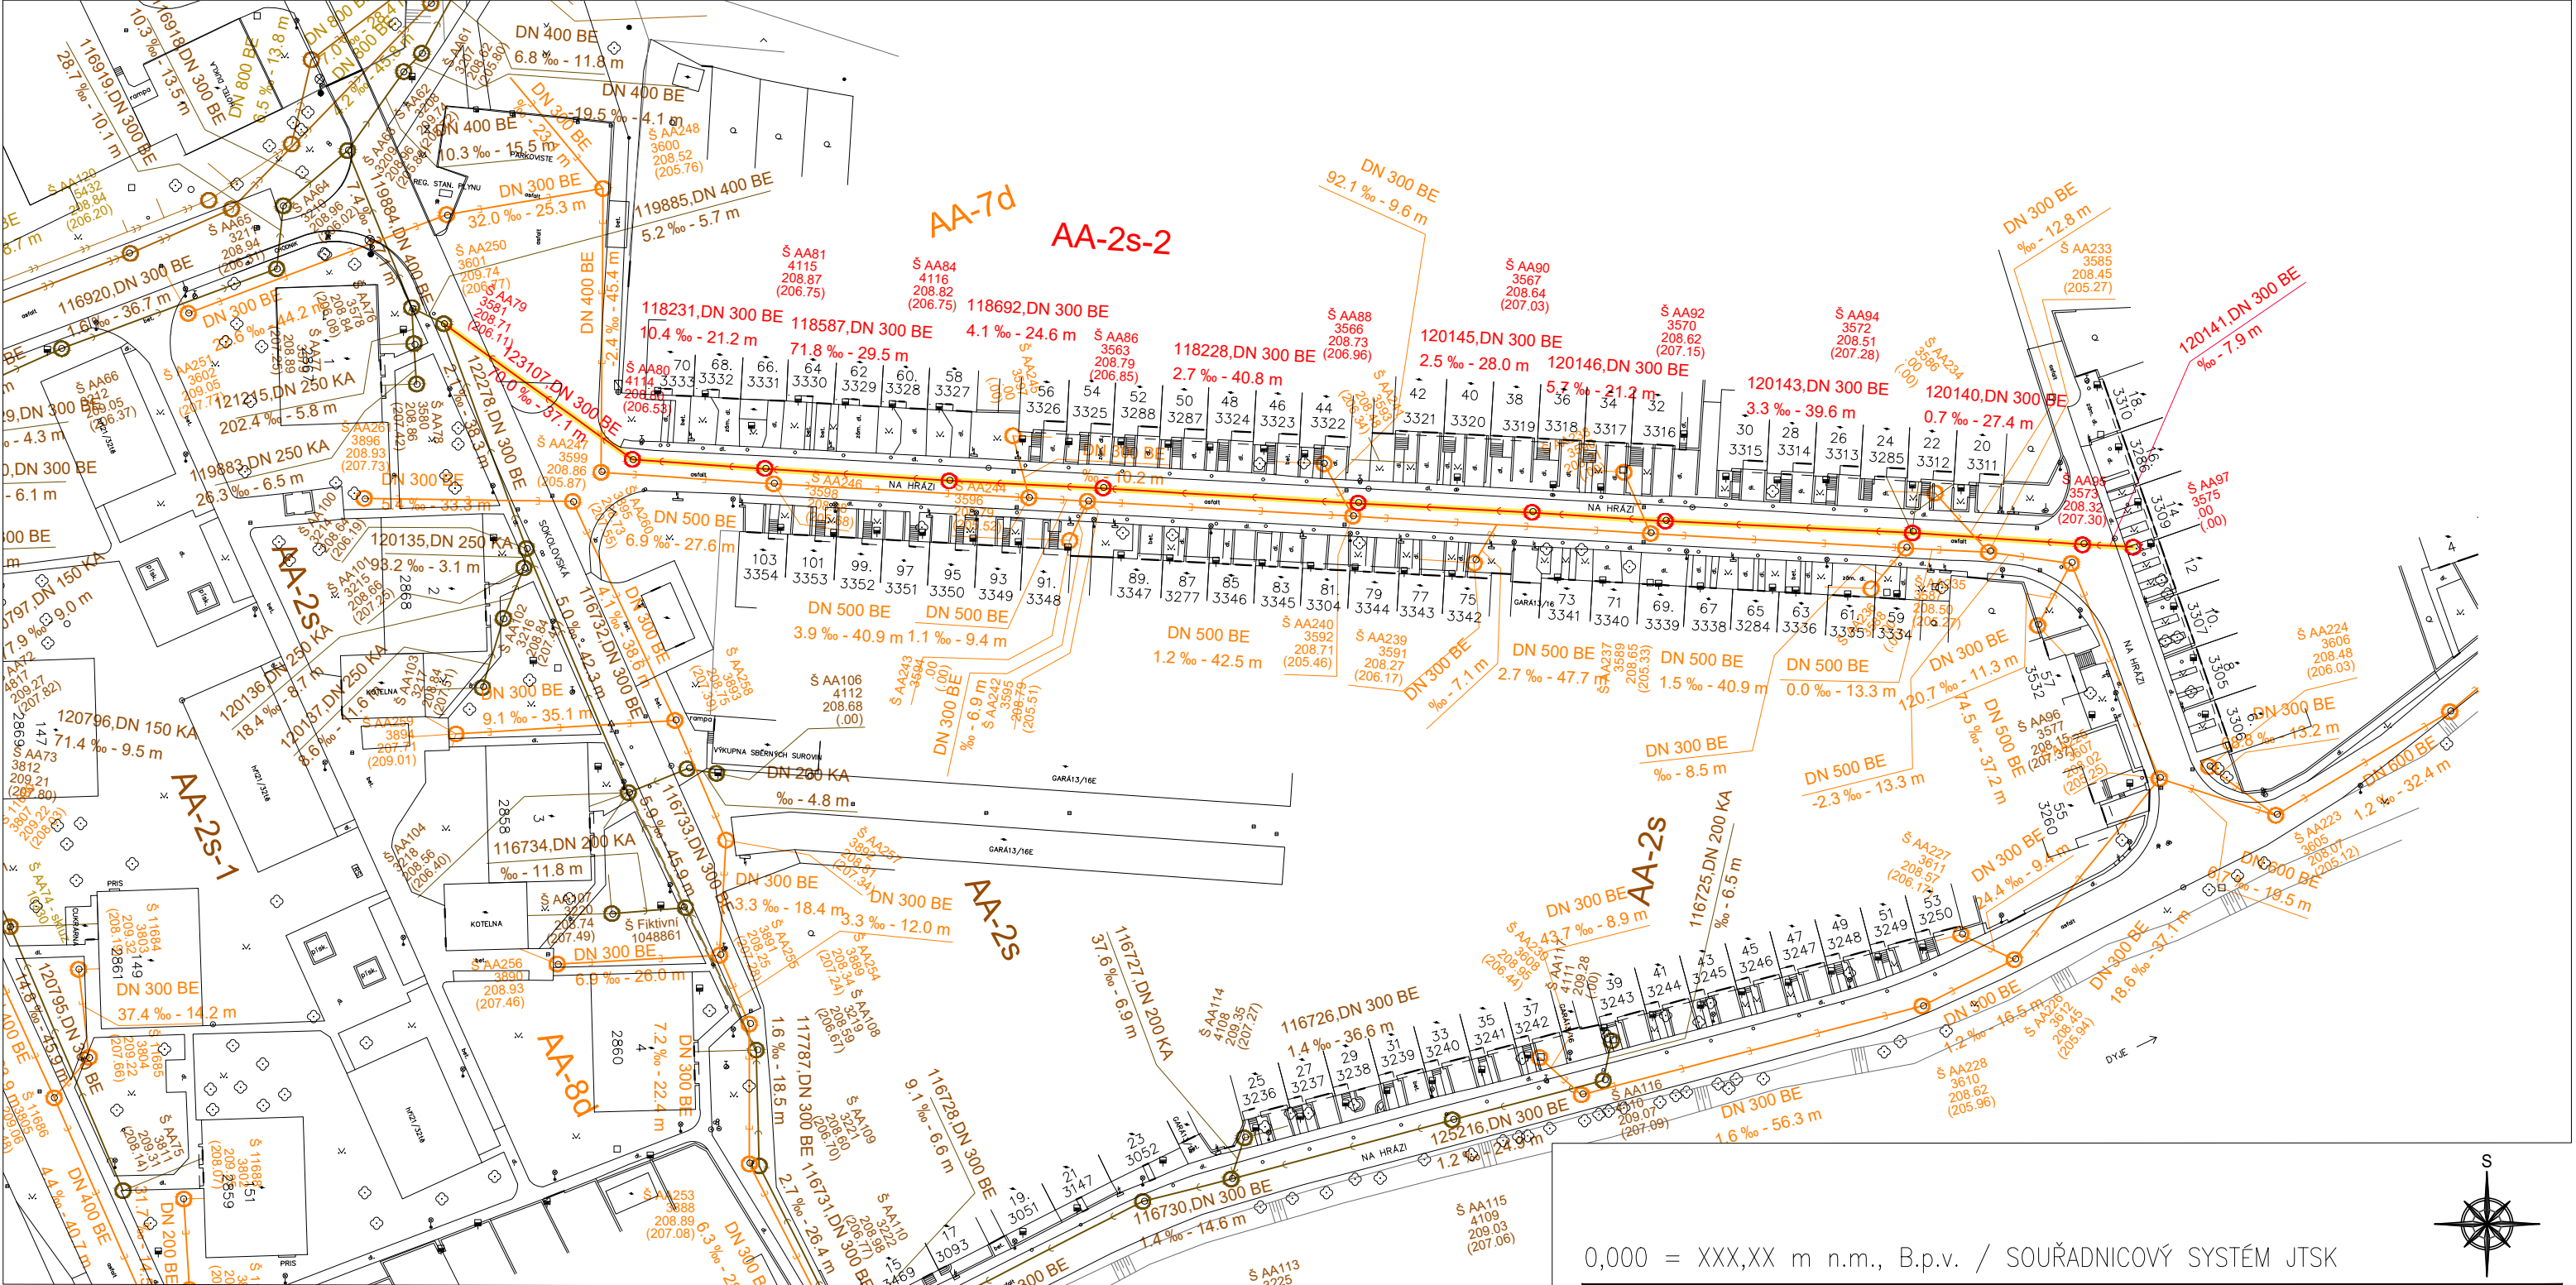

LEGENDA

TYPY ČAR

- TRASA KAMEROVÉ INSPEKCE
- POSUZOVANÁ SPLAŠKOVÁ KANALIZACE AA-2s-2
- NEPOSUZOVANÁ SPLAŠKOVÁ KANALIZACE
- NEPOSUZOVANÁ DEŠŤOVÁ KANALIZACE
- NEPOSUZOVANÁ JEDNOTNÁ KANALIZACE

ZNAČENÍ

- ŠACHTA
- OZNAČENÍ ŠACHET
- KÓTA TERÉNU
- KÓTA DNA
- OZNAČENÍ ÚSEKŮ, SVĚTLOST, MATERIÁL SKLON, DÉLKA

LEGENDA

TYPY ČAR

- TRASA KAMEROVÉ INSPEKCE
- POSUZOVANÁ SPLAŠKOVÁ KANALIZACE AA-2s-2
- NEPOSUZOVANÁ SPLAŠKOVÁ KANALIZACE
- NEPOSUZOVANÁ DEŠŤOVÁ KANALIZACE
- NEPOSUZOVANÁ JEDNOTNÁ KANALIZACE

DRUH PRÁCE	BAKALÁŘSKÁ PRÁCE
VYPRACOVALA	Diana Petrová
VEDOUČÍ	doc. Ing. Jaroslav Raclavský, Ph.D
MÍSTO STAVBY	Znojmo, ul. Na Hrázi / kat. území Znojmo
NÁZEV PRÁCE	STAVEBNĚ-TECHNICKÝ STAV STOKOVÉ SÍTĚ
ČÁST	POSUZOVANÝ ÚSEK AA-2s-2
OBSAH	SITUACE STÁVAJÍCÍHO STAVU STOKOVÉ SÍTĚ

VYSOKÉ UČENÍ

FAKULTA

TECHNICKÉ

STAVEBNÍ

VERNE

ÚSTAV VODNÍHO HOSPODÁŘSTVÍ OBCÍ

FORMÁT2x4

DATUM05/2021

Č. PŘÍLOHY4

MEŘITKO1:1000

Č. VÝKRESU1

0,000 = XXX,XX m n.m., B.p.v. / SOUŘADNICOVÝ SYSTÉM JTSK

S