


SCHÉMA KANALIZACE 2.NP

M 1 : 50

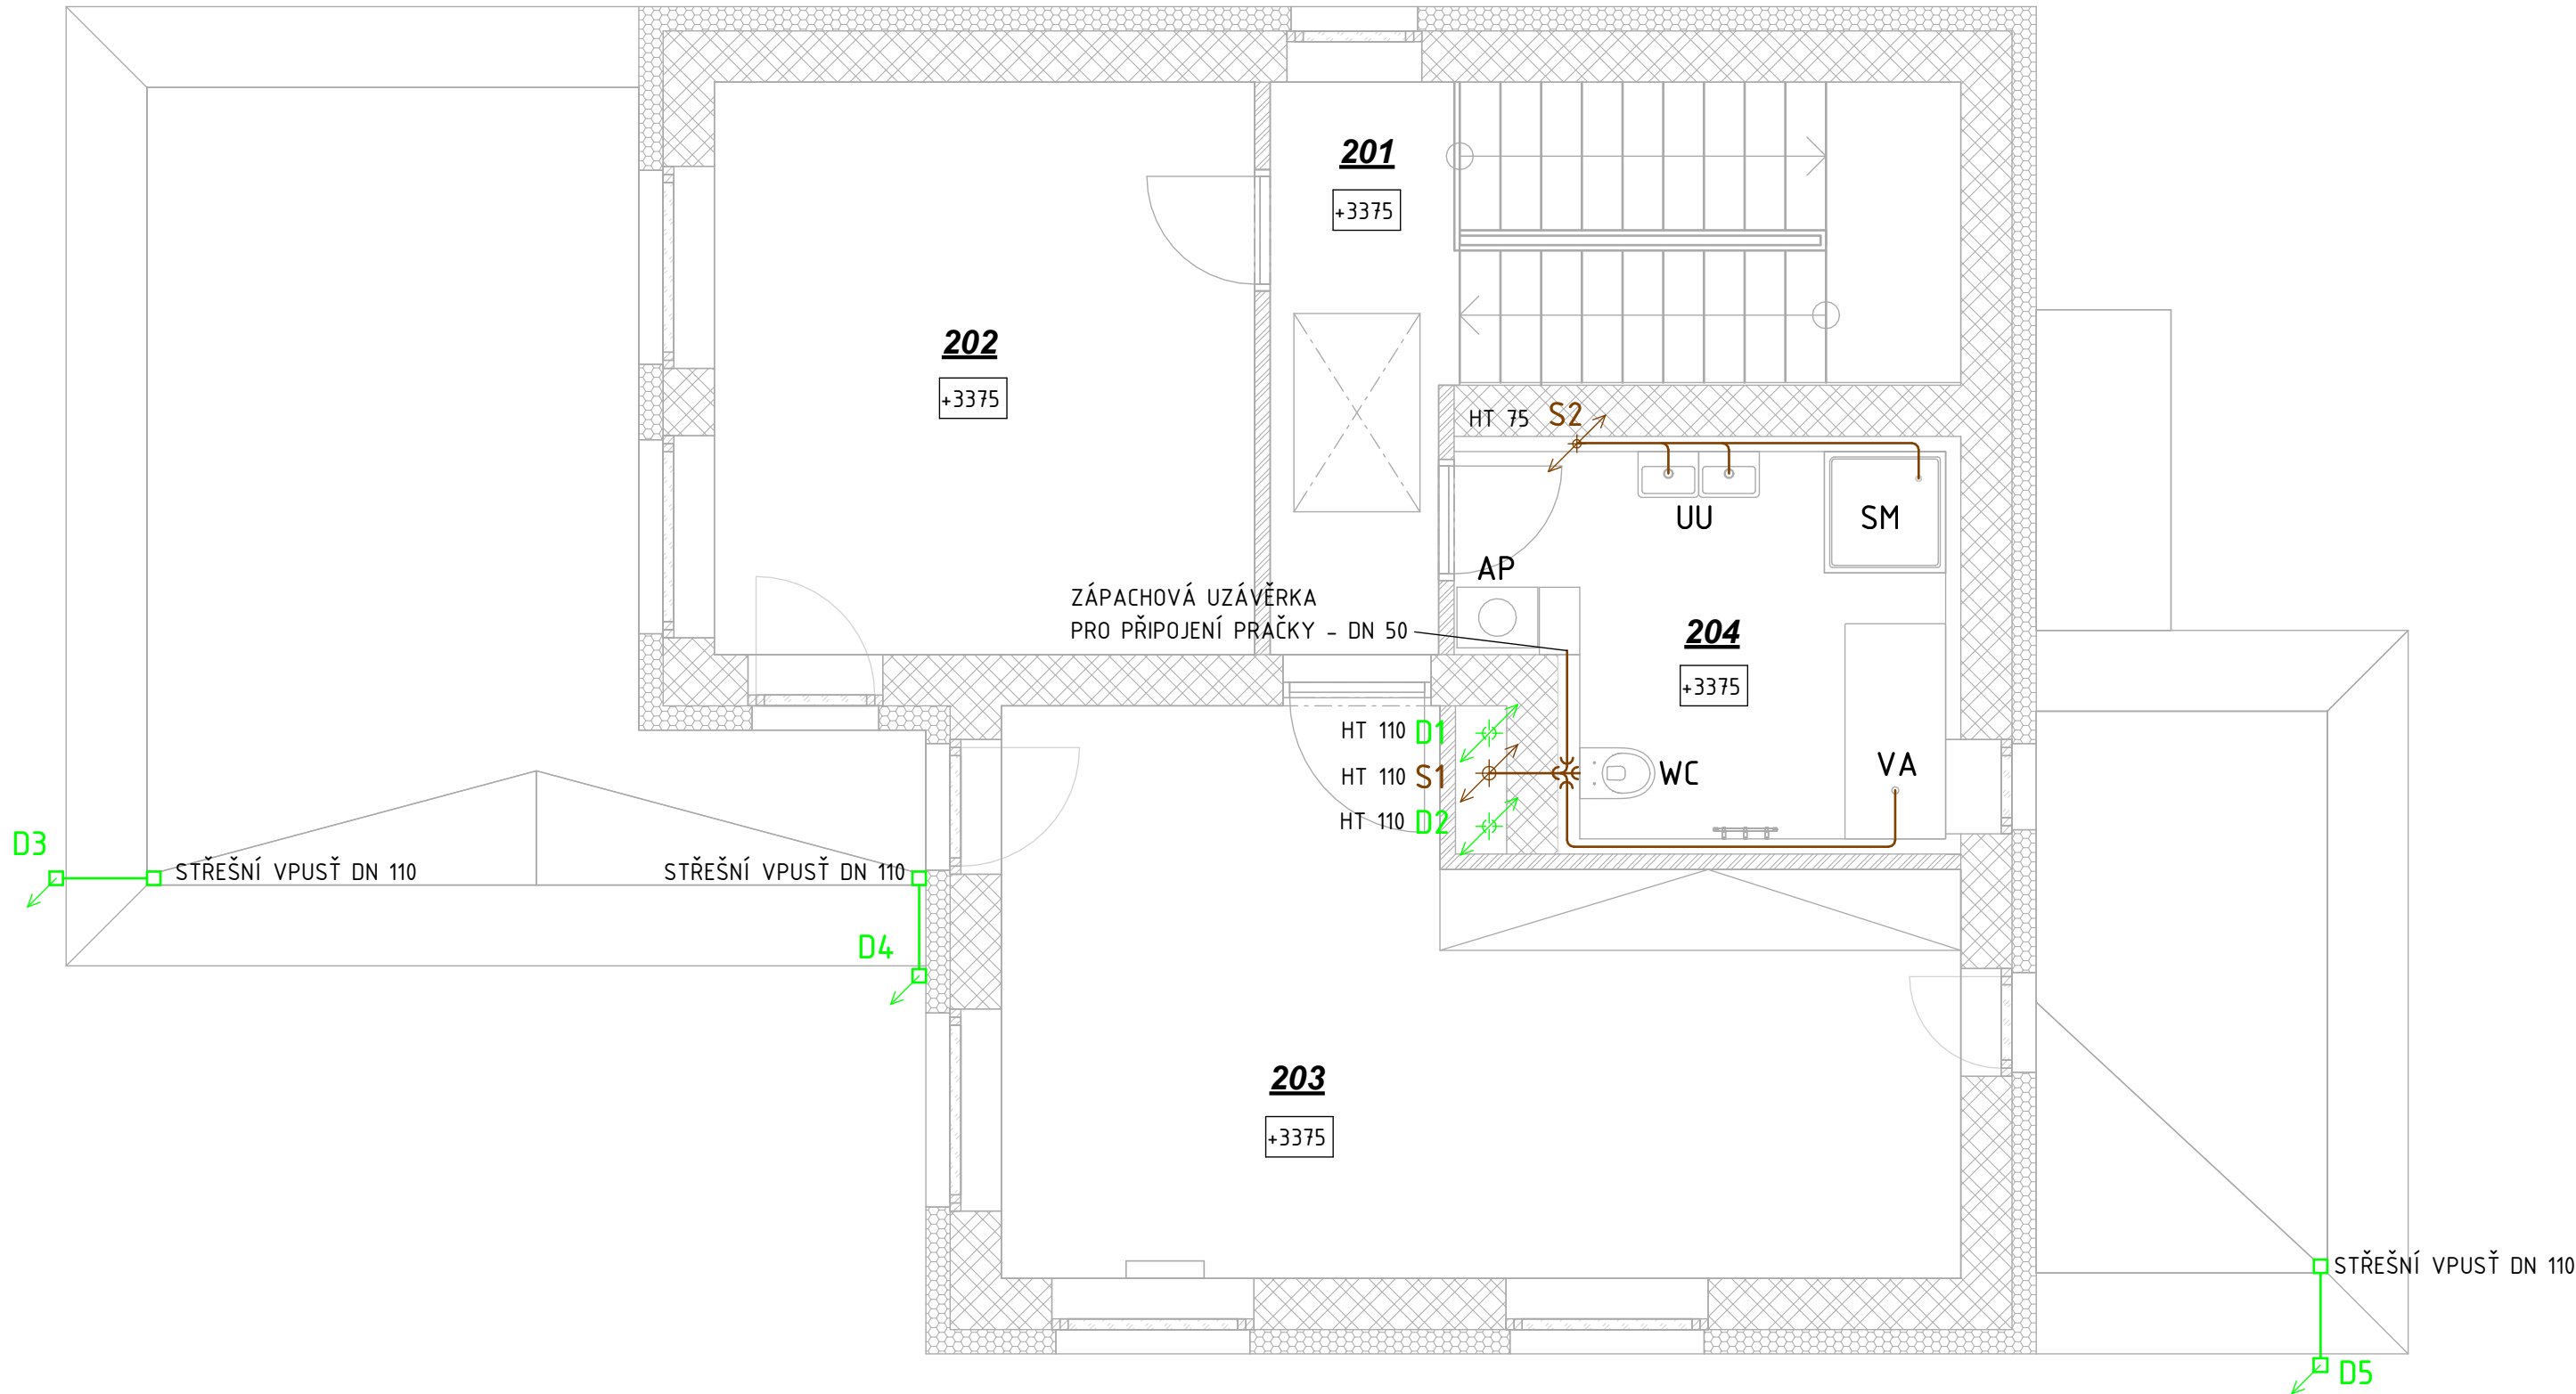

TABULKA MÍSTNOSTÍ 2.NP

ČÍSLO	NÁZEV	PLOCHA
201	CHODBA	5.68 m²
202	LOŽNICE	17.04 m²
203	DĚTSKÝ POKOJ	25.56 m²
204	KOUPELNA	9.21 m²

LEGENDA ČAR

- SPLAŠKOVÁ KANALIZACE, PP HT SYSTÉM
- DEŠŤOVÁ KANALIZACE, PP HT SYSTÉM

LEGENDA ZAŘIZOVACÍCH PŘEDMĚTŮ

- WC ZÁCHODOVÁ MÍSA
- UU DVOJUMYVADLO
- AP PRAČKA
- VA VANA
- SM SPRCHA

0,000 = 331,660 m n.m., B.p.v. / SOUŘADNICOVÝ SYSTÉM JTSK

DRUH PRÁCE	BAKALÁŘSKÁ PRÁCE			VYSOKÉ UČENÍ TECHNICKÉ V BRNĚ	FAKULTA STAVEBNÍ
VYPRACOVAL	MAREK DAVID				
VEDOUČÍ PRÁCE	Ing. PAVEL UHER, Ph.D.				
STAVEBNÍK	JINDŘICH POKORNÝ				
MÍSTO STAVBY	ŠTÍTNÁ NAD VLÁŘÍ-POPOV				
NÁZEV STAVBY	Systémy TZB rodinného domu				
STAVEBNÍ OBJEKT	SO 01 - RODINNÝ DŮM		FORMÁT	630x297	
ČÁST	B.1 KONCEPČNÍ ŘEŠENÍ SYSTÉMU TZB V BUDOVĚ		DATUM	2024/2025	
OBSAH	SCHÉMA KANALIZACE 2.NP		STUPEŇ PD	BP	
			MĚŘÍTKO 1 : 50	Č. VÝKRESU B.1.5	