


DIMENZOVAČÍ SCHÉMA VZT 1.NP

M 1 : 50

TABULKA MÍSTNOSTÍ 1.NP		
ČÍSLO	NÁZEV	PLOCHA
101	ZÁDVEŘÍ	4.84 m²
102	GARÁŽ	24.44 m²
103	TECHNICKÁ MÍSTNOST	13.09 m²
104	WC	1.60 m²
105	HALA	11.61 m²
106	ŠATNA	2.71 m²
107	KUCHYŇ + OBÝVACÍ POKOJ	36.00 m²
108	SCHODIŠTĚ	8.37 m²

LEGENDA POTRUBÍ

- KRUHOVÉ SPIRO POTRUBÍ - PŘÍVOD
- KRUHOVÉ SPIRO POTRUBÍ - ODVOD
- KRUHOVÉ SPIRO POTRUBÍ - VÝFUK
- KRUHOVÉ SPIRO POTRUBÍ - SÁNÍ

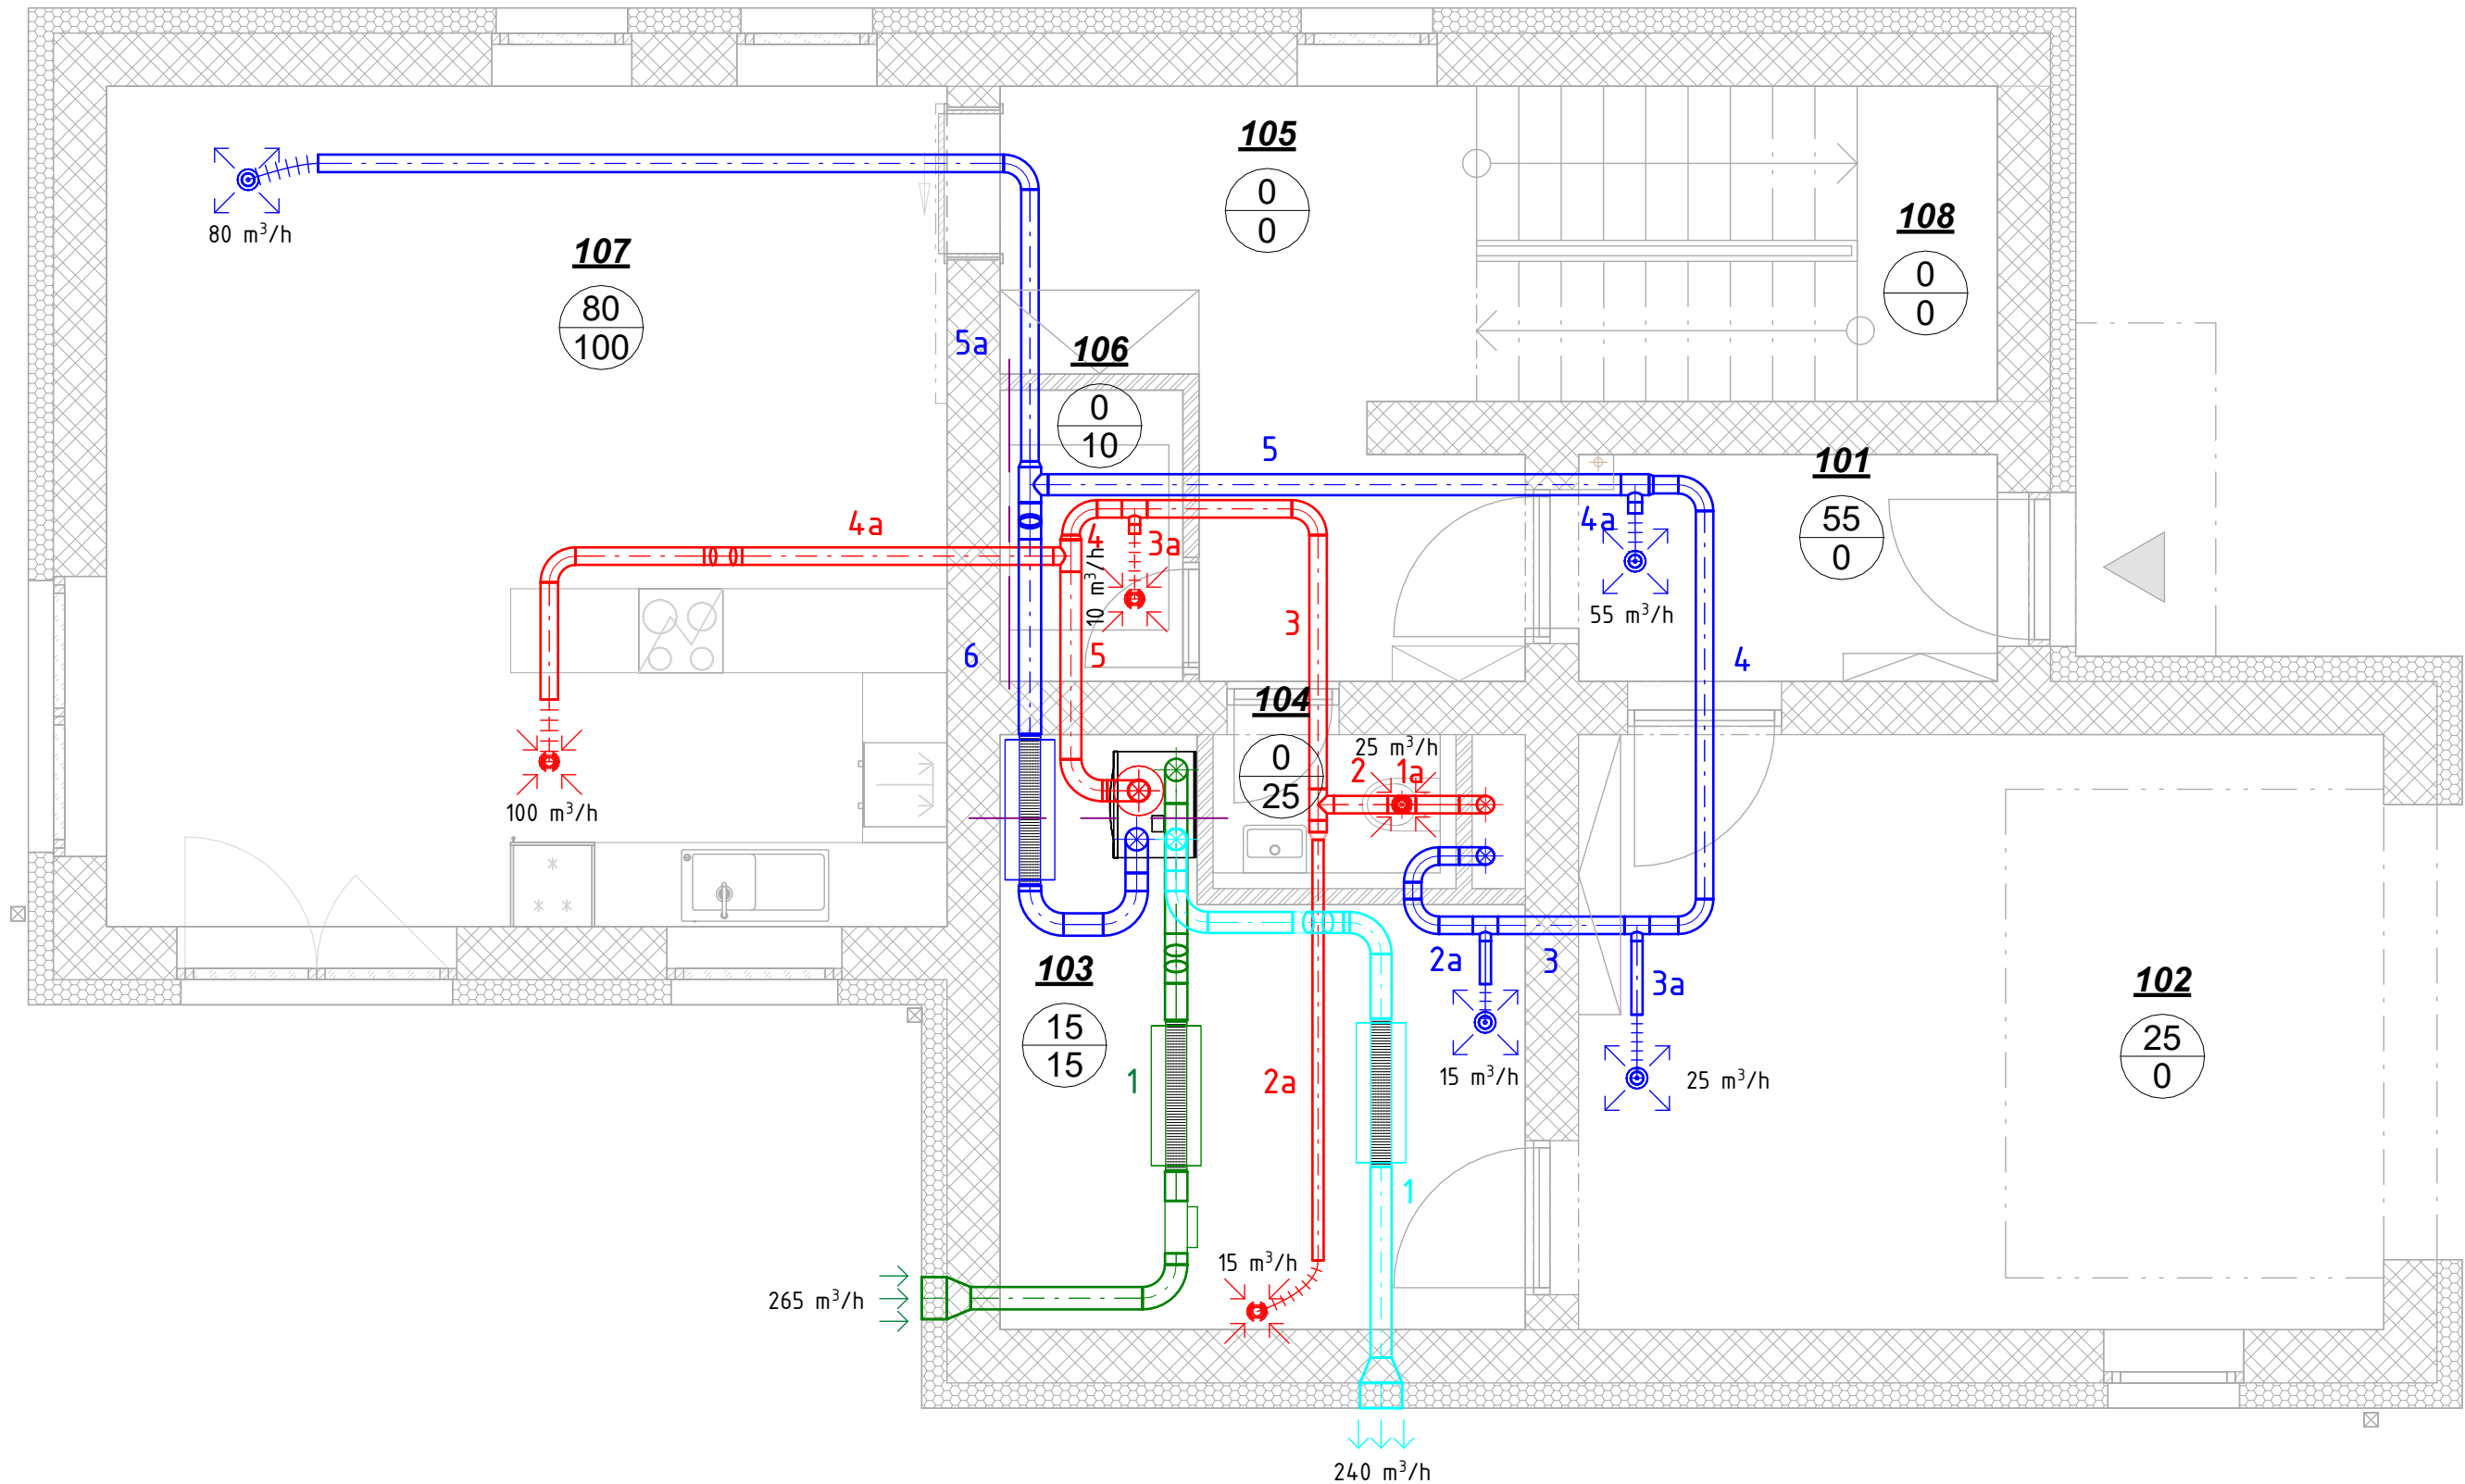

0,000 = 331,660 m n.m., B.p.v. / SOUŘADNICOVÝ SYSTÉM JTSK

DRUH PRÁCE	BAKALÁŘSKÁ PRÁCE		<div><div>T</div><div>VYSOKÉ UČENÍ TECHNICKÉ V BRNĚ</div><div>FAKULTA STAVEBNÍ</div></div>	
VYPRACOVAL	MAREK DAVID			
VEDOUČÍ PRÁCE	Ing. PAVEL UHER, Ph.D.			
STAVEBNÍK	JINDŘICH POKORNÝ			
MÍSTO STAVBY	ŠTÍTNÁ NAD VLÁŘÍ-POPOV			
NÁZEV STAVBY	Systémy TZB rodinného domu			
STAVEBNÍ OBJEKT	SO 01 - RODINNÝ DŮM		FORMÁT	840x297
ČÁST	B.2 VZDUCHOTECHNIKA		DATUM	2024/2025
OBSAH	DIMENZOVAČÍ SCHÉMA VZT 1.NP		STUPEŇ PD	BP
			MĚŘÍTKO	Č. VÝKRESU
			1 : 50	B.2.4