

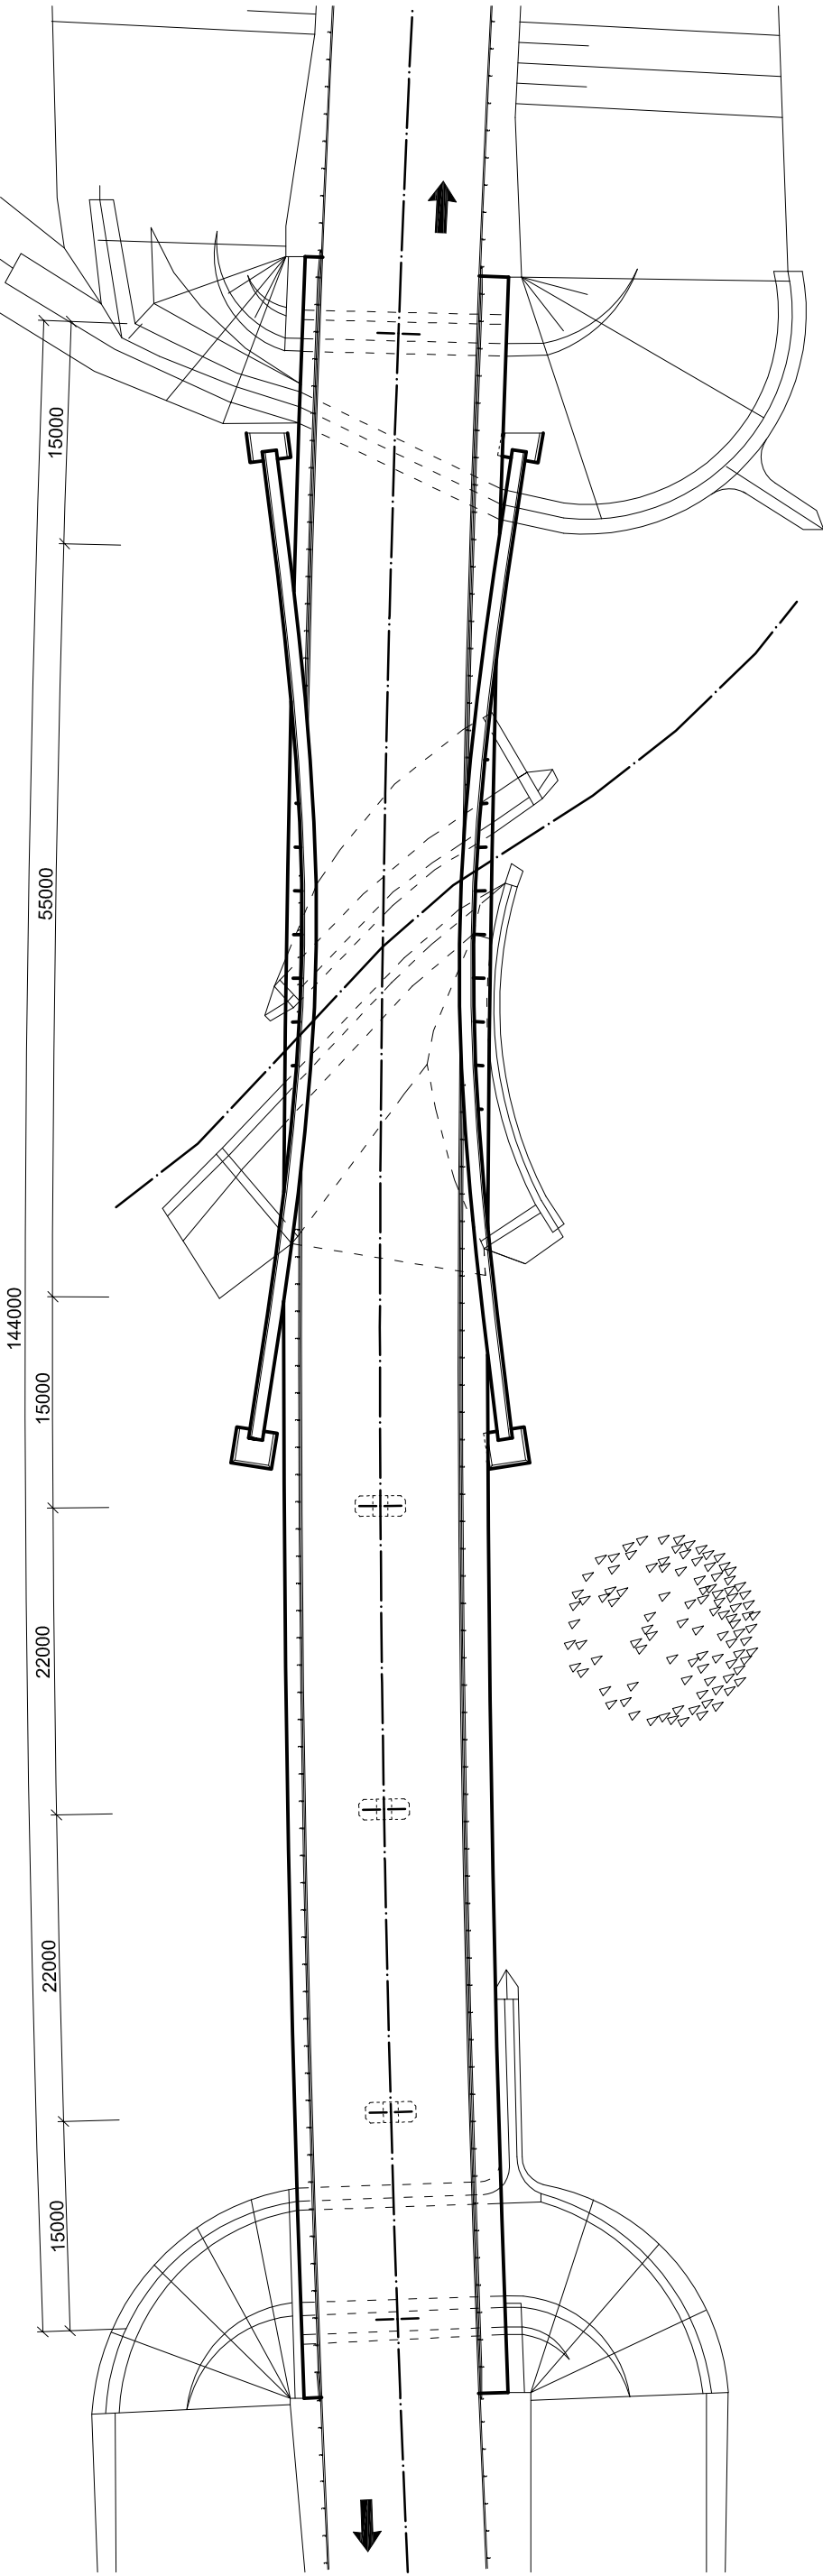


PŮDORYS 1:500

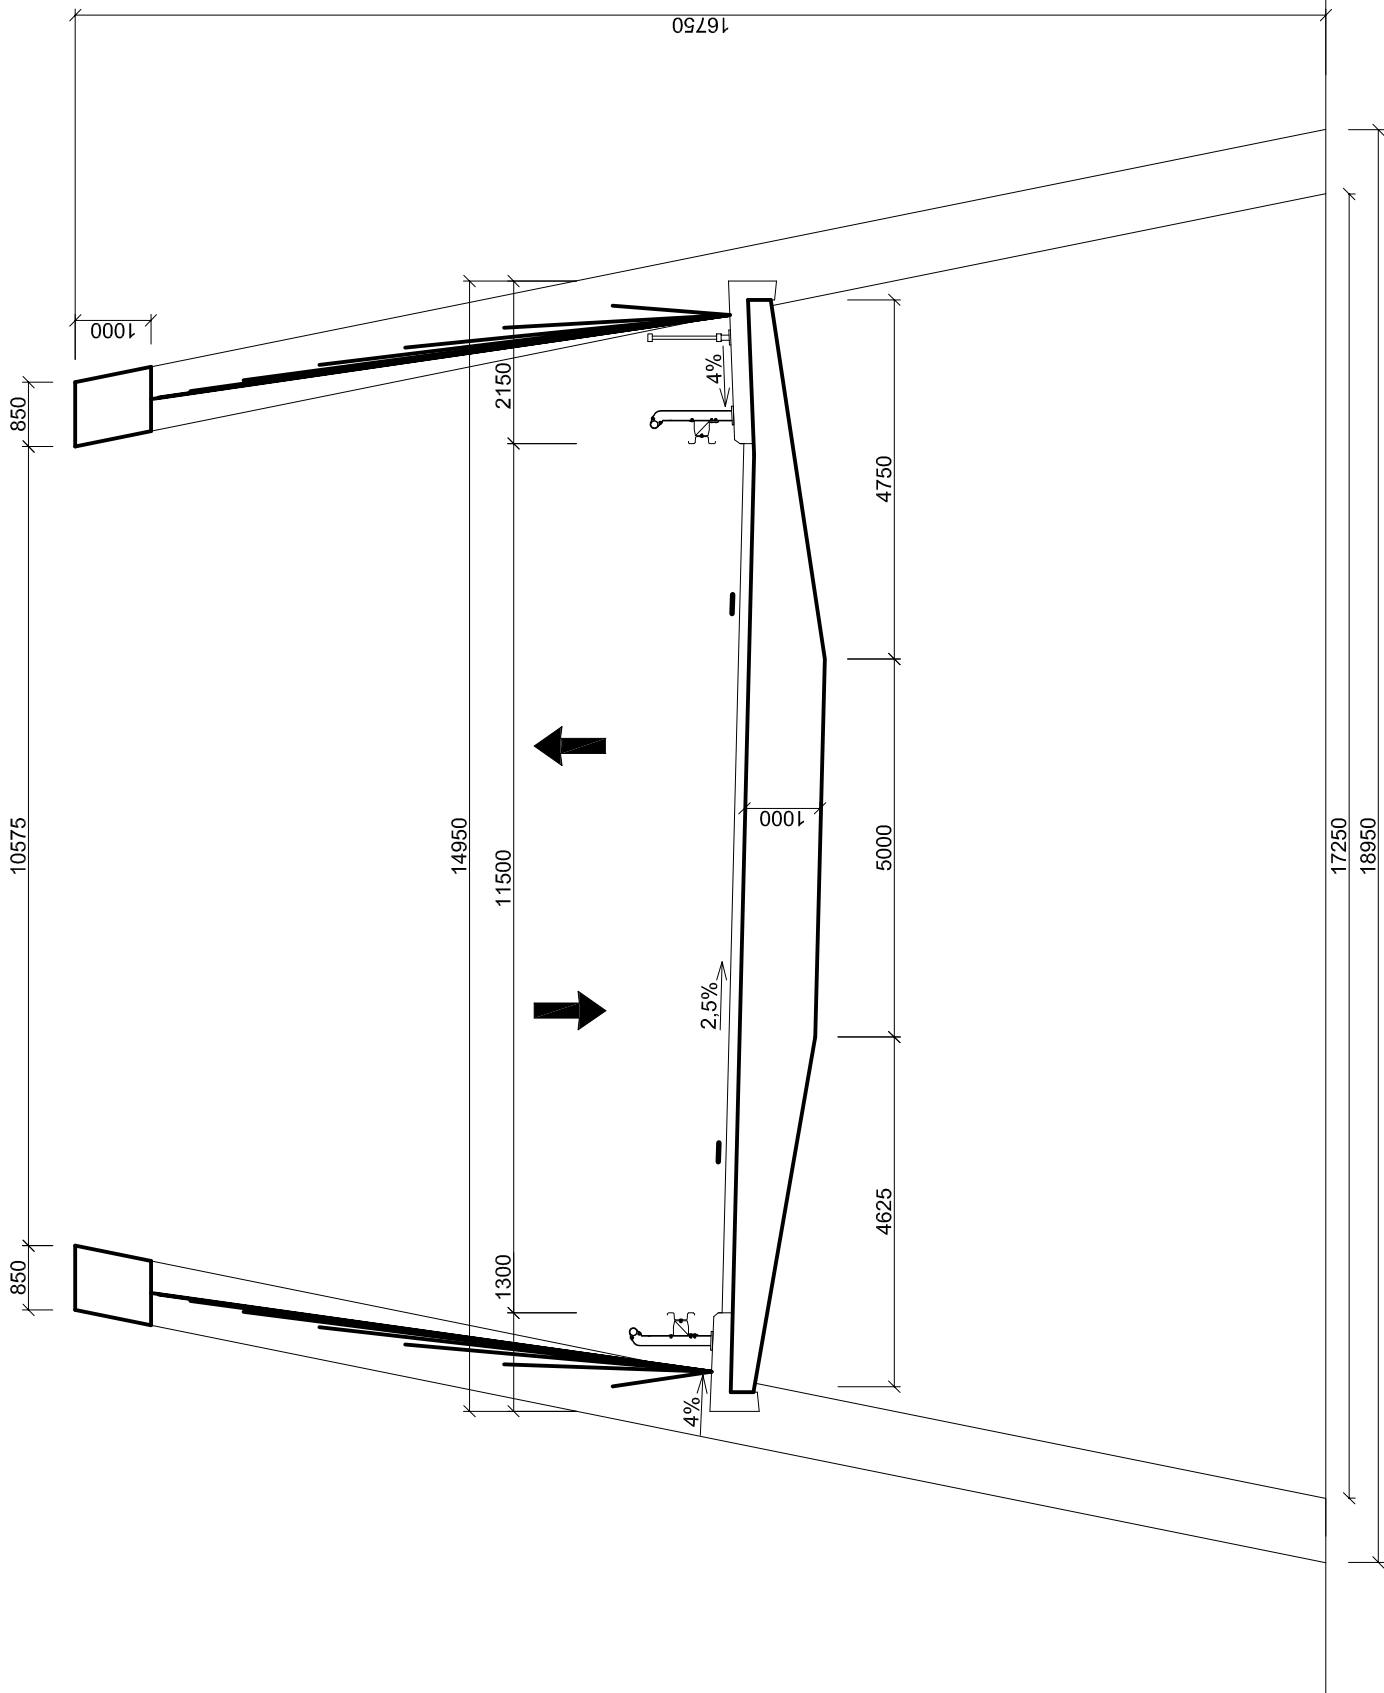

PŘÍČNÝ ŘEZ 1:100

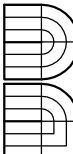

STUDENT		Bc. JAN FOJTŮ		<div><div></div><div>VYSOKÉ UČENÍ TECHNICKÉ V BRNĚ FAKULTA STAVEBNÍ BZK</div></div>	DATUM	1.2015
STUDIJNÍ SKUPINA		C2KON3			FORMÁT	3 x A4
VEDOUČÍ PRÁCE		Ing. RADIM NEČAS, Ph.D.			MĚŘÍTKO	1:100/500
DIPLOMOVÁ PRÁCE						
MOST NA PŘELOŽCE SILNICE I/57 PŘES MÍSTNÍ POTOK						
VARIANTA C						
NÁZEV VÝKRESU						
PŘÍLOHA		P1.3		Č. VÝKRESU 03		