



PŘÍČNÝ ŘEZ V POLI 3
M 1:50

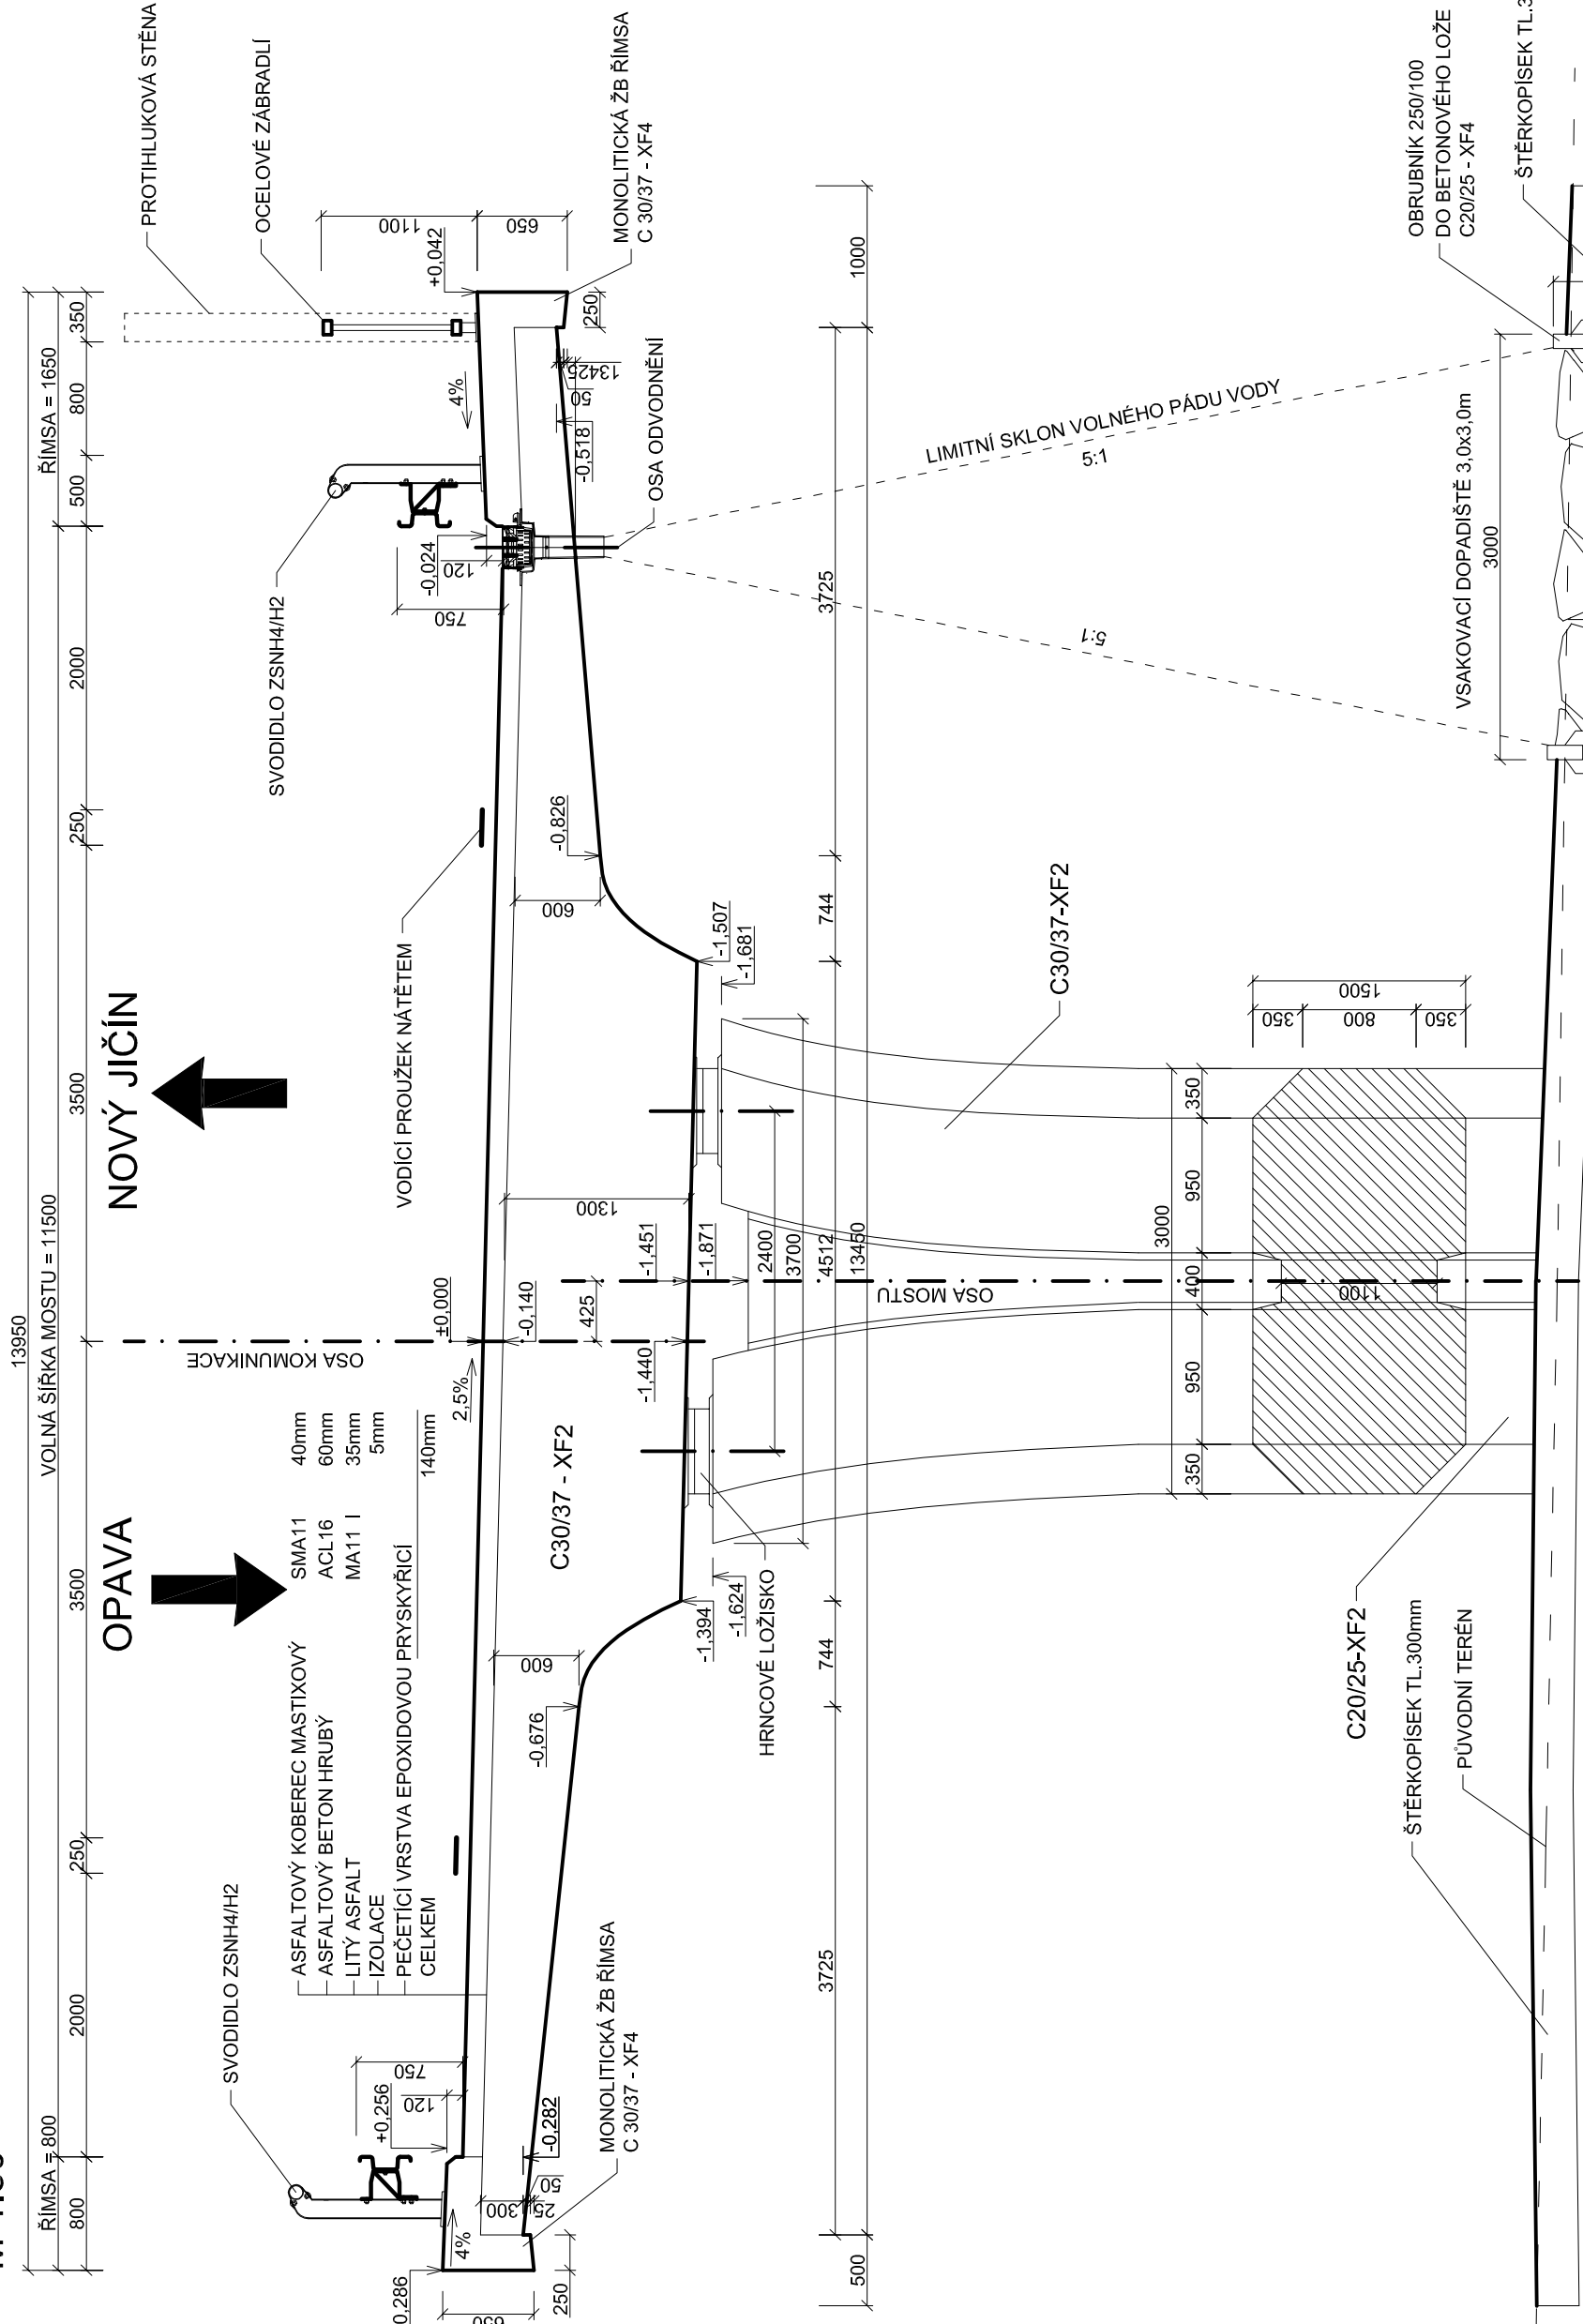


PŘÍČNÝ ŘEZ V PODPĚŘE 5
M 1:50

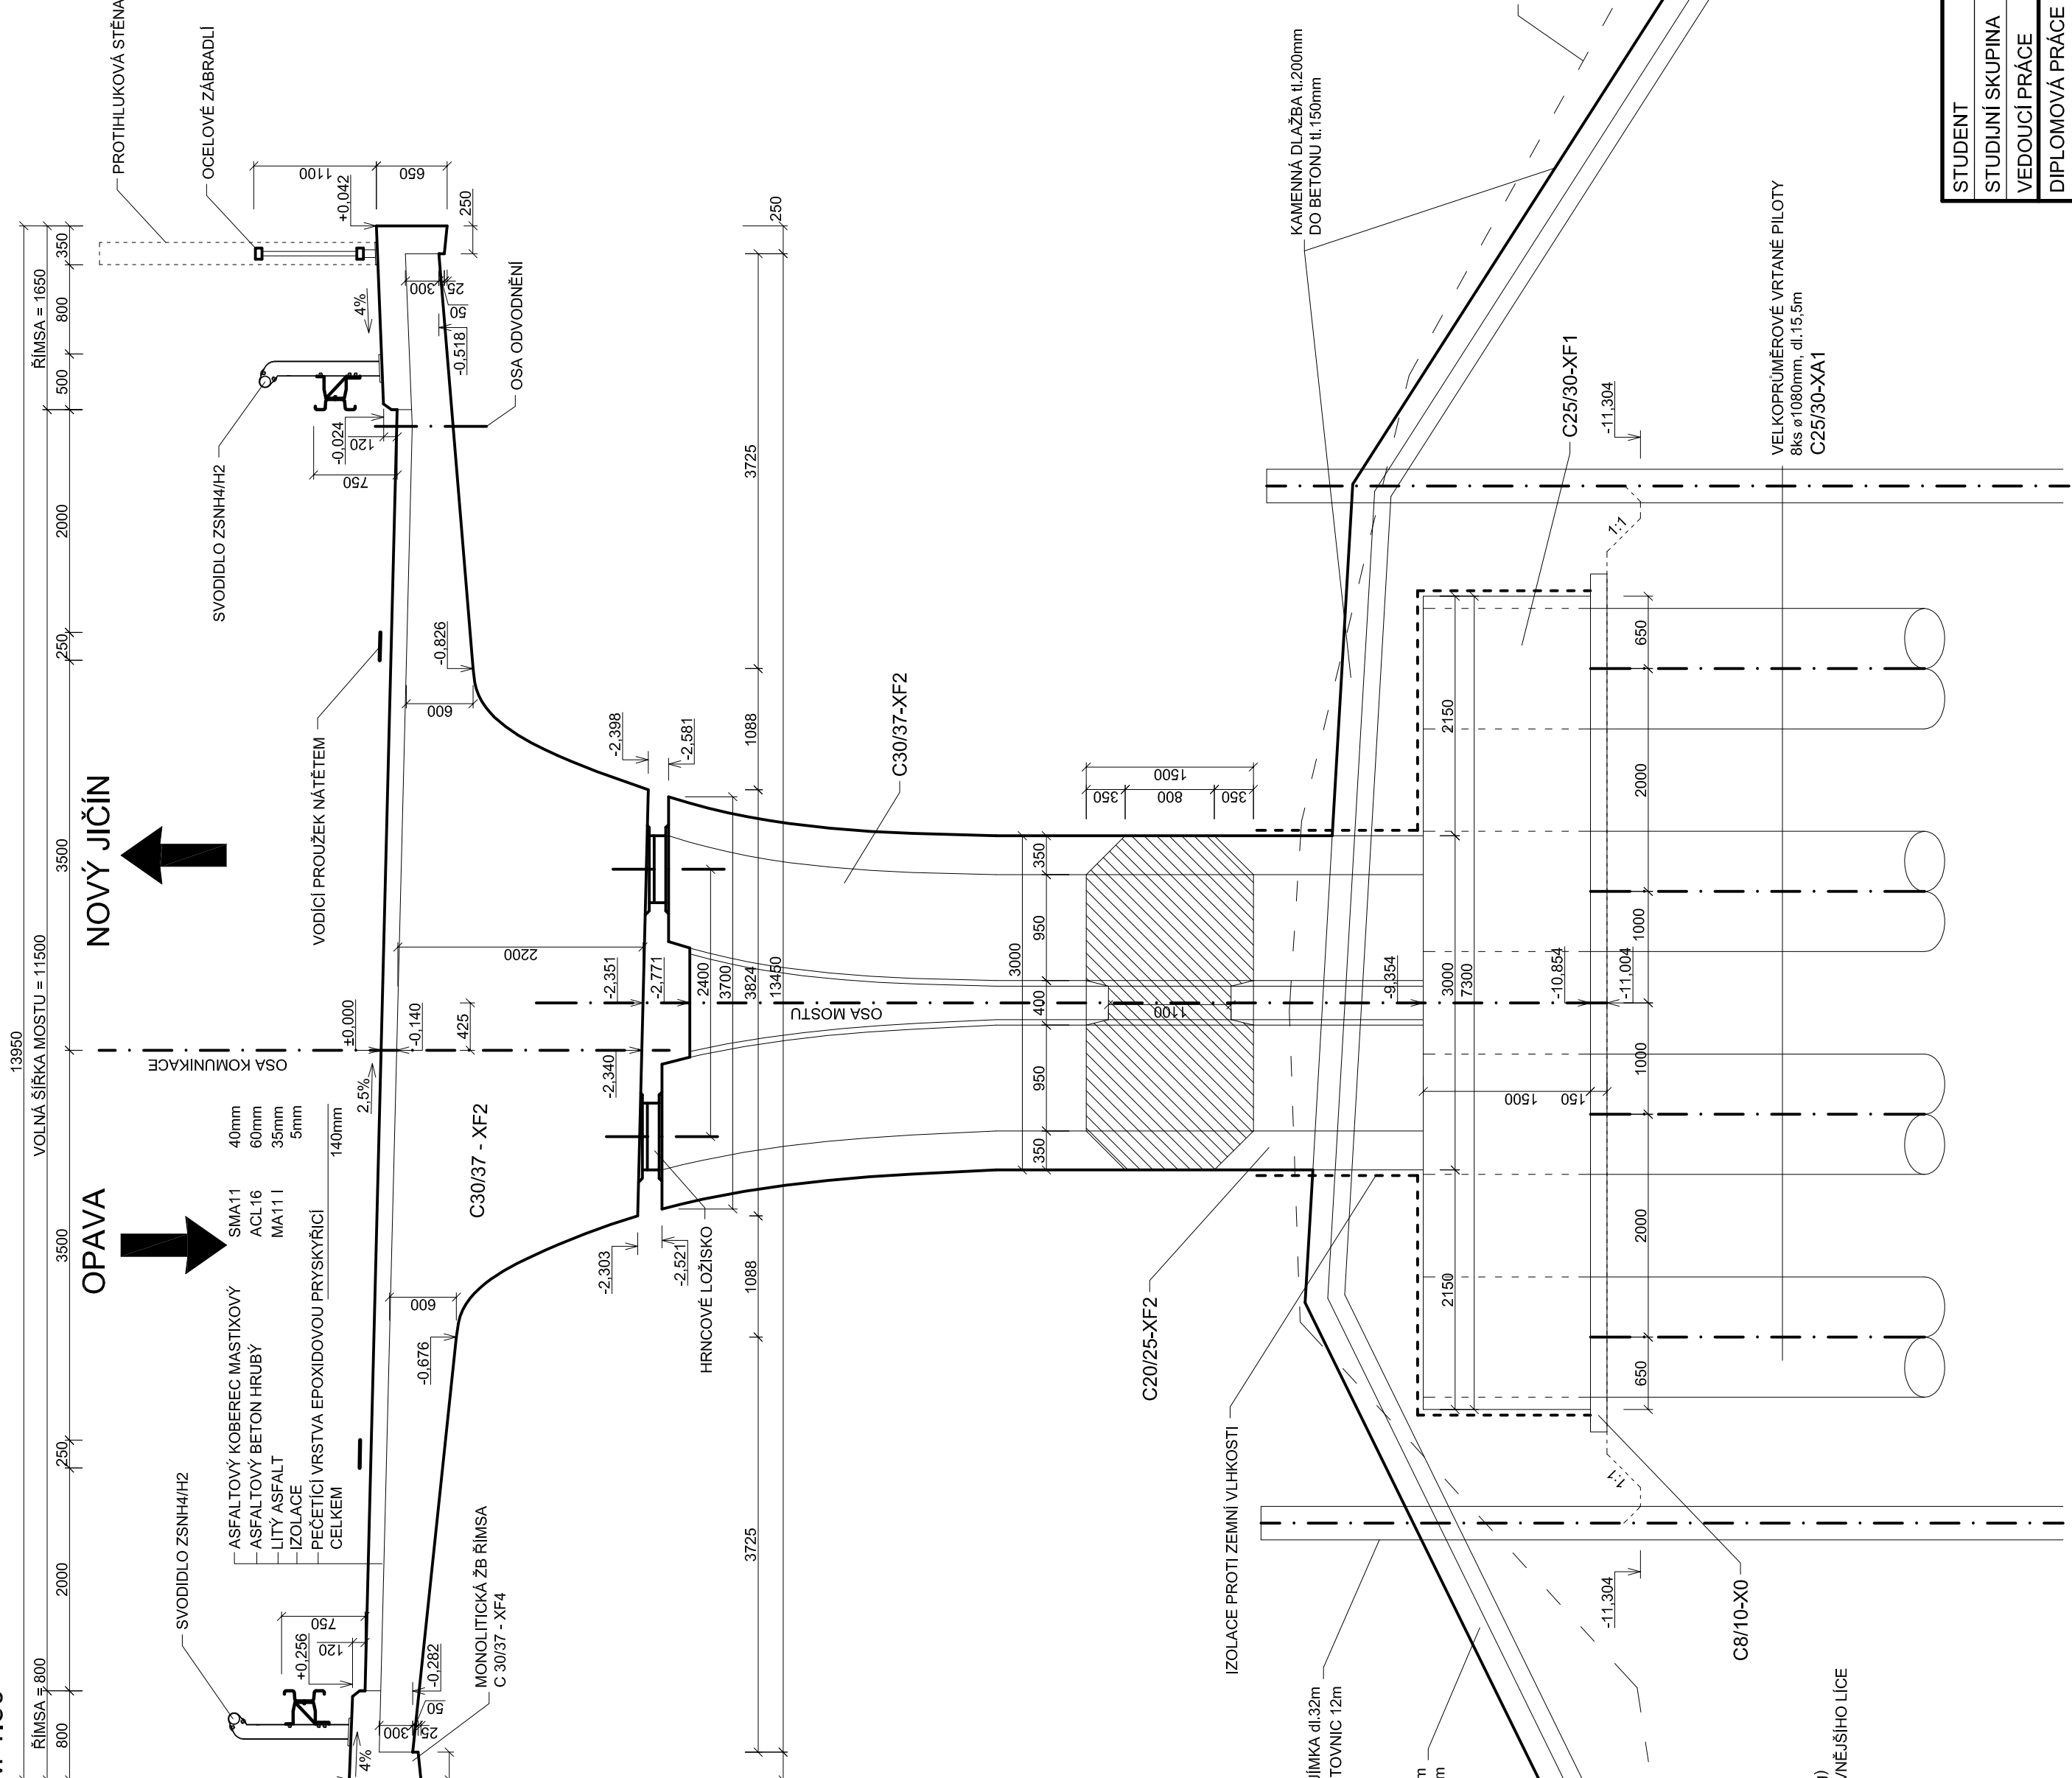

VYTVOŘENO VE VYUKOVEM PRODUKTU SPOLEČNOSTI AUTODESK

VYTVOŘENO VE VYUKOVEM PRODUKTU SPOLEČNOSTI AUTODESK

STUDENT		Bc. JAN FOJTŮ	<div></div> <div>VYSOKÉ UČENÍ TECHNICKÉ V BRNĚ FAKULTA STAVEBNÍ BZK</div>	DATUM	1.2015	PŘÍLOHA	Č. VÝKRESU	06
STUDIJNÍ SKUPINA		CZKON3		FORMÁT	6 x A4			
VEDOUcí PRÁCE		Ing. RADIM NEČAS, Ph.D.		MĚŘÍTKO	1:50			
DIPLOMOVÁ PRÁCE								
MOST NA PŘELOŽCE SILNICE I/57 PŘES MÍSTNÍ POTOK								
PŘÍČNÉ ŘEZY								
NÁZEV VÝKRESU								