VYTVORENO VE VYUKOVEM PRODUKTU SPOLECNOSTI AUTODESK

VÝKRES POSTUPU VÝSTAVBY

M 1:200

SCHÉMA CELÉ KONSTRUKCE

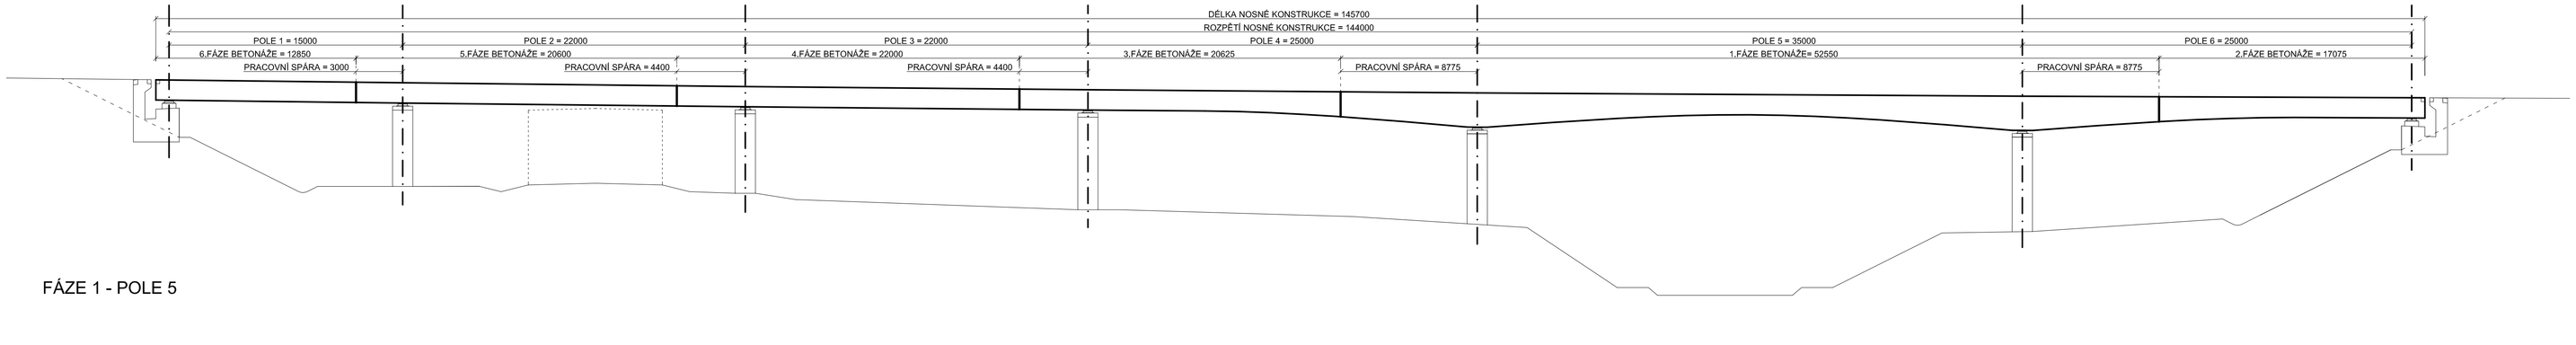

FÁZE 1 - POLE 5

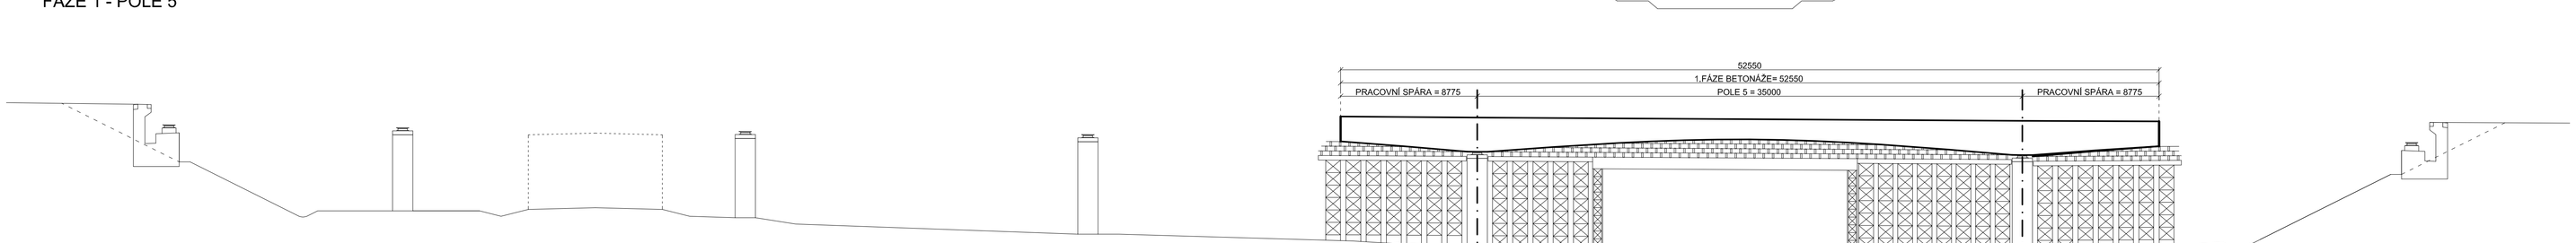

FÁZE 2 - POLE 6

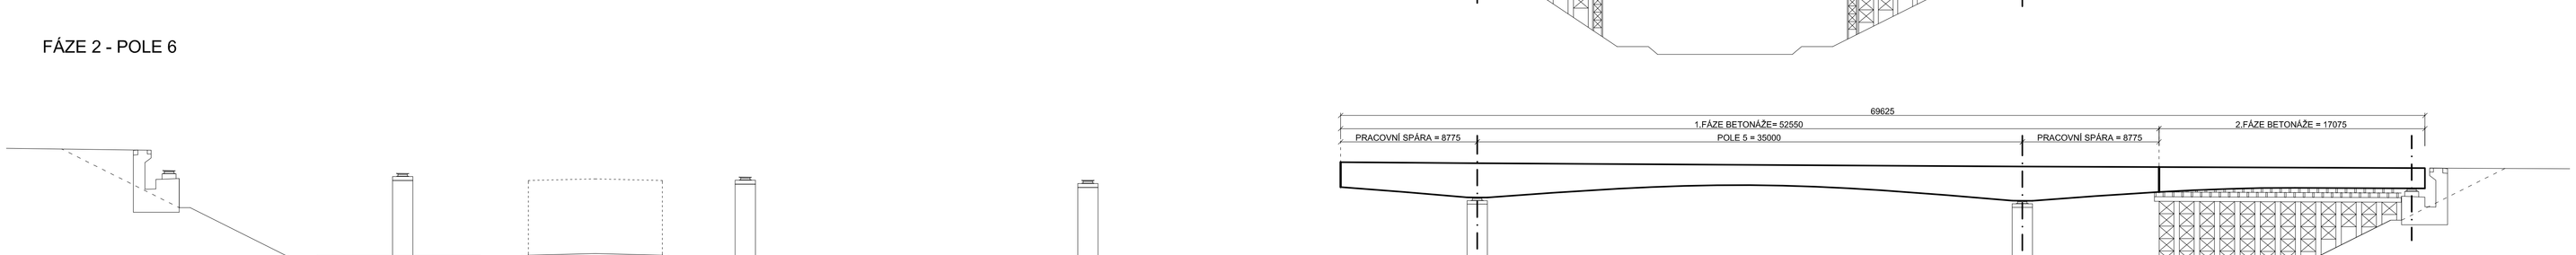

FÁZE 3 - POLE 4

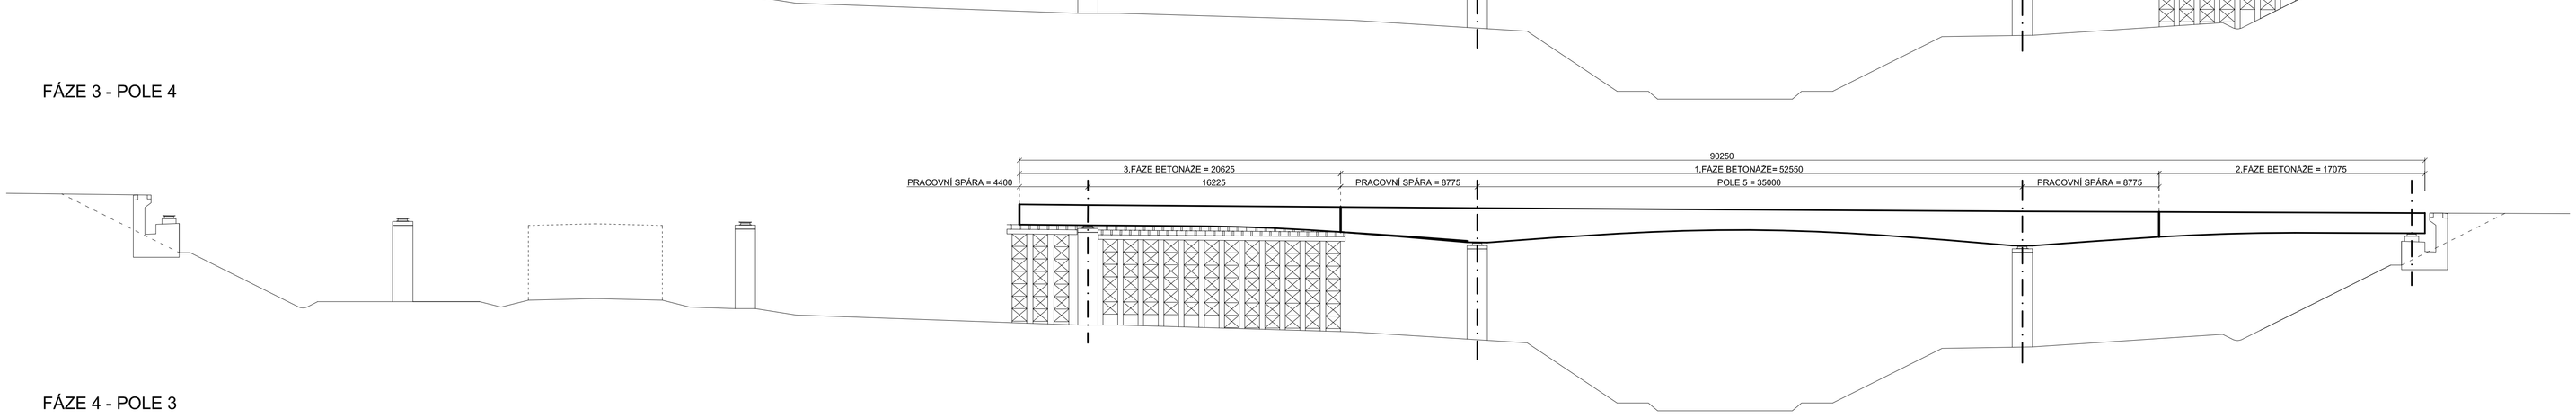

FÁZE 4 - POLE 3

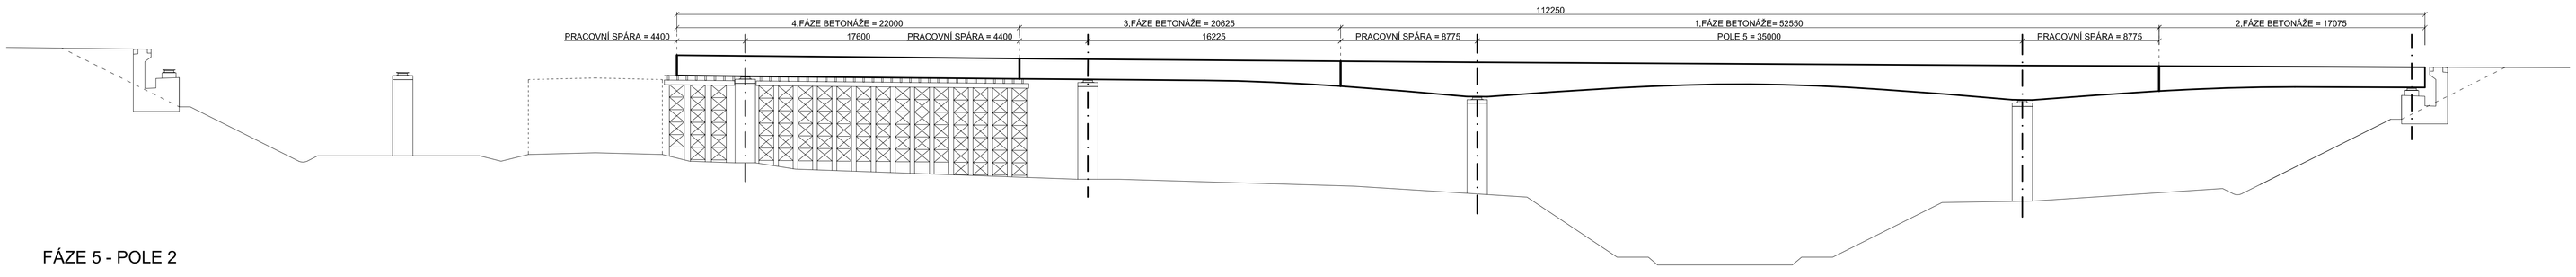

FÁZE 5 - POLE 2

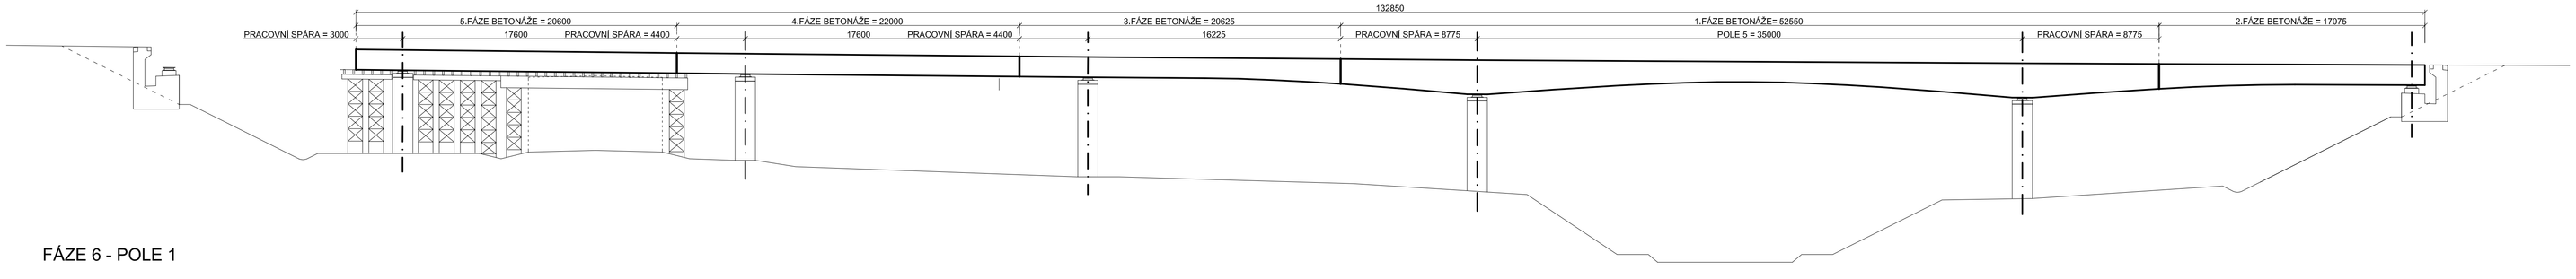

FÁZE 6 - POLE 1

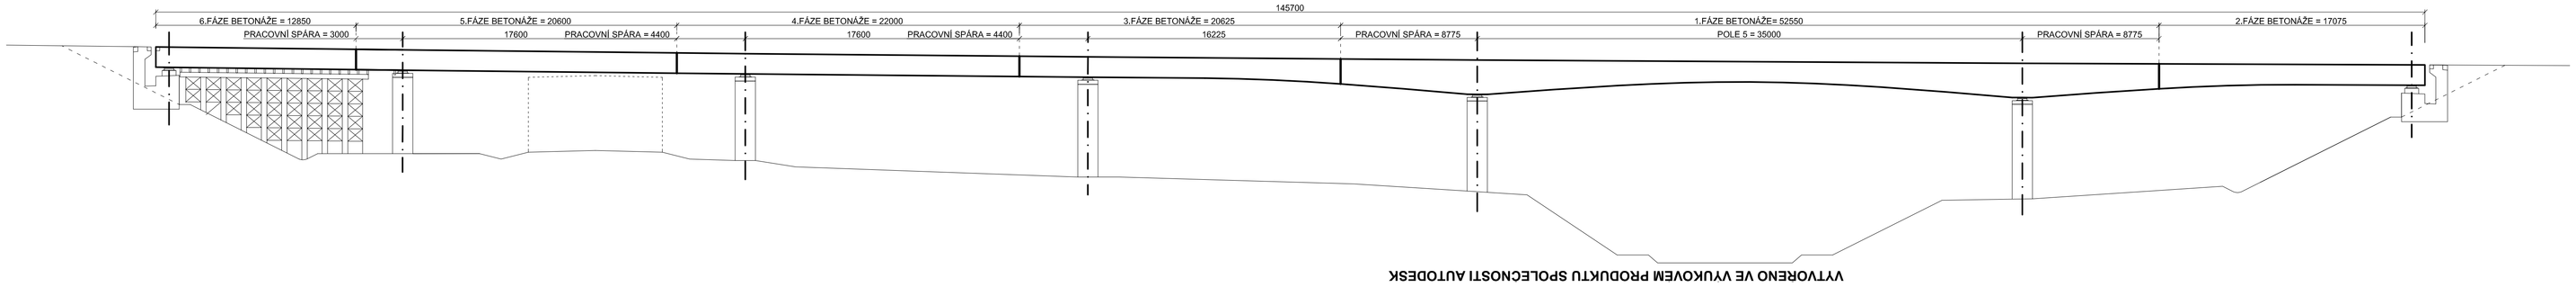

ČASOVÝ HARMONOGRAM JEDNOTLIVÝCH FÁZÍ

FÁZE 1:

STAVBA SKRUŽE	5 DNÍ	
BEDNĚNÍ	5 DNÍ	
VÁZÁNÍ BETONÁŘSKÉ VÝZTUŽE	5 DNÍ	
BETONÁŽ	1 DEN	
ZRÁNÍ BETONU	7 DNÍ	
PŘEDEPNUTÍ KABELŮ 1a, 2a, 3a, 7, 8, 9, 10, 11	1 DEN	(KABELY 7, 8, 9, 10, 11 IHNED ZAINJEKTOVÁNY)
ODBEDNĚNÍ	1 DEN	
PŘESUN SKRUŽE K DALŠÍMU TAKTU	5 DNÍ	
	Σ 30 DNÍ	

FÁZE 2:

STAVBA SKRUŽE	3 DNY	
BEDNĚNÍ	3 DNY	
VÁZÁNÍ BETONÁŘSKÉ VÝZTUŽE	3 DNY	
BETONÁŽ	1 DEN	
ZRÁNÍ BETONU	7 DNÍ	
PŘEDEPNUTÍ KABELŮ 1b, 2b, 3b	1 DEN	
ODBEDNĚNÍ	1 DEN	
PŘESUN SKRUŽE K DALŠÍMU TAKTU	5 DNÍ	
	Σ 24 DNÍ	

FÁZE 3:

STAVBA SKRUŽE	3 DNY	
BEDNĚNÍ	3 DNY	
VÁZÁNÍ BETONÁŘSKÉ VÝZTUŽE	3 DNY	
BETONÁŽ	1 DEN	
ZRÁNÍ BETONU	7 DNÍ	
PŘEDEPNUTÍ KABELŮ 4a, 5a, 6a	1 DEN	
ODBEDNĚNÍ	1 DEN	
PŘESUN SKRUŽE K DALŠÍMU TAKTU	5 DNÍ	
	Σ 24 DNÍ	

FÁZE 4:

STAVBA SKRUŽE	3 DNY	
BEDNĚNÍ	3 DNY	
VÁZÁNÍ BETONÁŘSKÉ VÝZTUŽE	3 DNY	
BETONÁŽ	1 DEN	
ZRÁNÍ BETONU	7 DNÍ	
PŘEDEPNUTÍ KABELŮ 1c, 2c, 3c	1 DEN	
ODBEDNĚNÍ	1 DEN	
PŘESUN SKRUŽE K DALŠÍMU TAKTU	5 DNÍ	
	Σ 24 DNÍ	

FÁZE 5:

STAVBA SKRUŽE	3 DNY	
BEDNĚNÍ	3 DNY	
VÁZÁNÍ BETONÁŘSKÉ VÝZTUŽE	3 DNY	
BETONÁŽ	1 DEN	
ZRÁNÍ BETONU	7 DNÍ	
PŘEDEPNUTÍ KABELŮ 4b, 5b, 6b	1 DEN	
ODBEDNĚNÍ	1 DEN	
PŘESUN SKRUŽE K DALŠÍMU TAKTU	5 DNÍ	
	Σ 24 DNÍ	

FÁZE 6:

STAVBA SKRUŽE	3 DNY	
BEDNĚNÍ	3 DNY	
VÁZÁNÍ BETONÁŘSKÉ VÝZTUŽE	3 DNY	
BETONÁŽ	1 DEN	
ZRÁNÍ BETONU	7 DNÍ	
PŘEDEPNUTÍ KABELŮ 1d, 2d, 3d, 4c, 5c, 6c	1 DEN	
ODBEDNĚNÍ	1 DEN	
PŘESUN SKRUŽE K DALŠÍMU TAKTU	5 DNÍ	
	Σ 24 DNÍ	

POZN.: ZNAČENÍ KABELŮ - VIZ VÝKRES PŘEDPÍNACÍ VÝZTUŽE

ČASOVÝ HARMONOGRAM VÝSTAVBY

SEJMUTÍ ORNICE, PŘÍPRAVA STAVENIŠTĚ, ZALOŽENÍ OPĚR, VÝSTAVBA OPĚR	DEN 1. - 74.
FÁZE 1	DEN 75. - 105.
FÁZE 2	DEN 106. - 130.
FÁZE 3	DEN 131. - 155.
FÁZE 4	DEN 156. - 180.
FÁZE 5	DEN 181. - 205.
FÁZE 6	DEN 206. - 230.
DOKONČENÍ NOSNÉ KONSTRUKCE	DEN 240.
DOKONČOVACÍ PRÁCE	DEN 241. - 297.
UVEDENÍ DO PROVOZU	DEN 298.

STUDENT	Bc.JAN FOJTŮ
STUDIJNÍ SKUPINA	C2KON3
VEDOUCÍ PRÁCE	Ing. RADIM NEČAS, Ph.D.
DIPLOMOVÁ PRÁCE	

MOST NA PŘELOŽCE SILNICE I/57
PŘES MÍSTNÍ POTOK

VYSOKÉ UČENÍ TECHNICKÉ V BRNĚ
FAKULTA STAVEBNÍ
FAST BOK

DATUM	1.2015
FORMÁT	15 x A4
MĚŘÍTKO	1:200
NÁZEV VÝKRESU	VÝKRES POSTUPU VÝSTAVBY
PŘÍLOHA	P3.1
Č. VÝKRESU	09

VYTVORENO VE VYUKOVEM PRODUKTU SPOLECNOSTI AUTODESK
VYTVORENO VE VYUKOVEM PRODUKTU SPOLECNOSTI AUTODESK
VYTVORENO VE VYUKOVEM PRODUKTU SPOLECNOSTI AUTODESK