


Pohled severní - studie

M 1:50

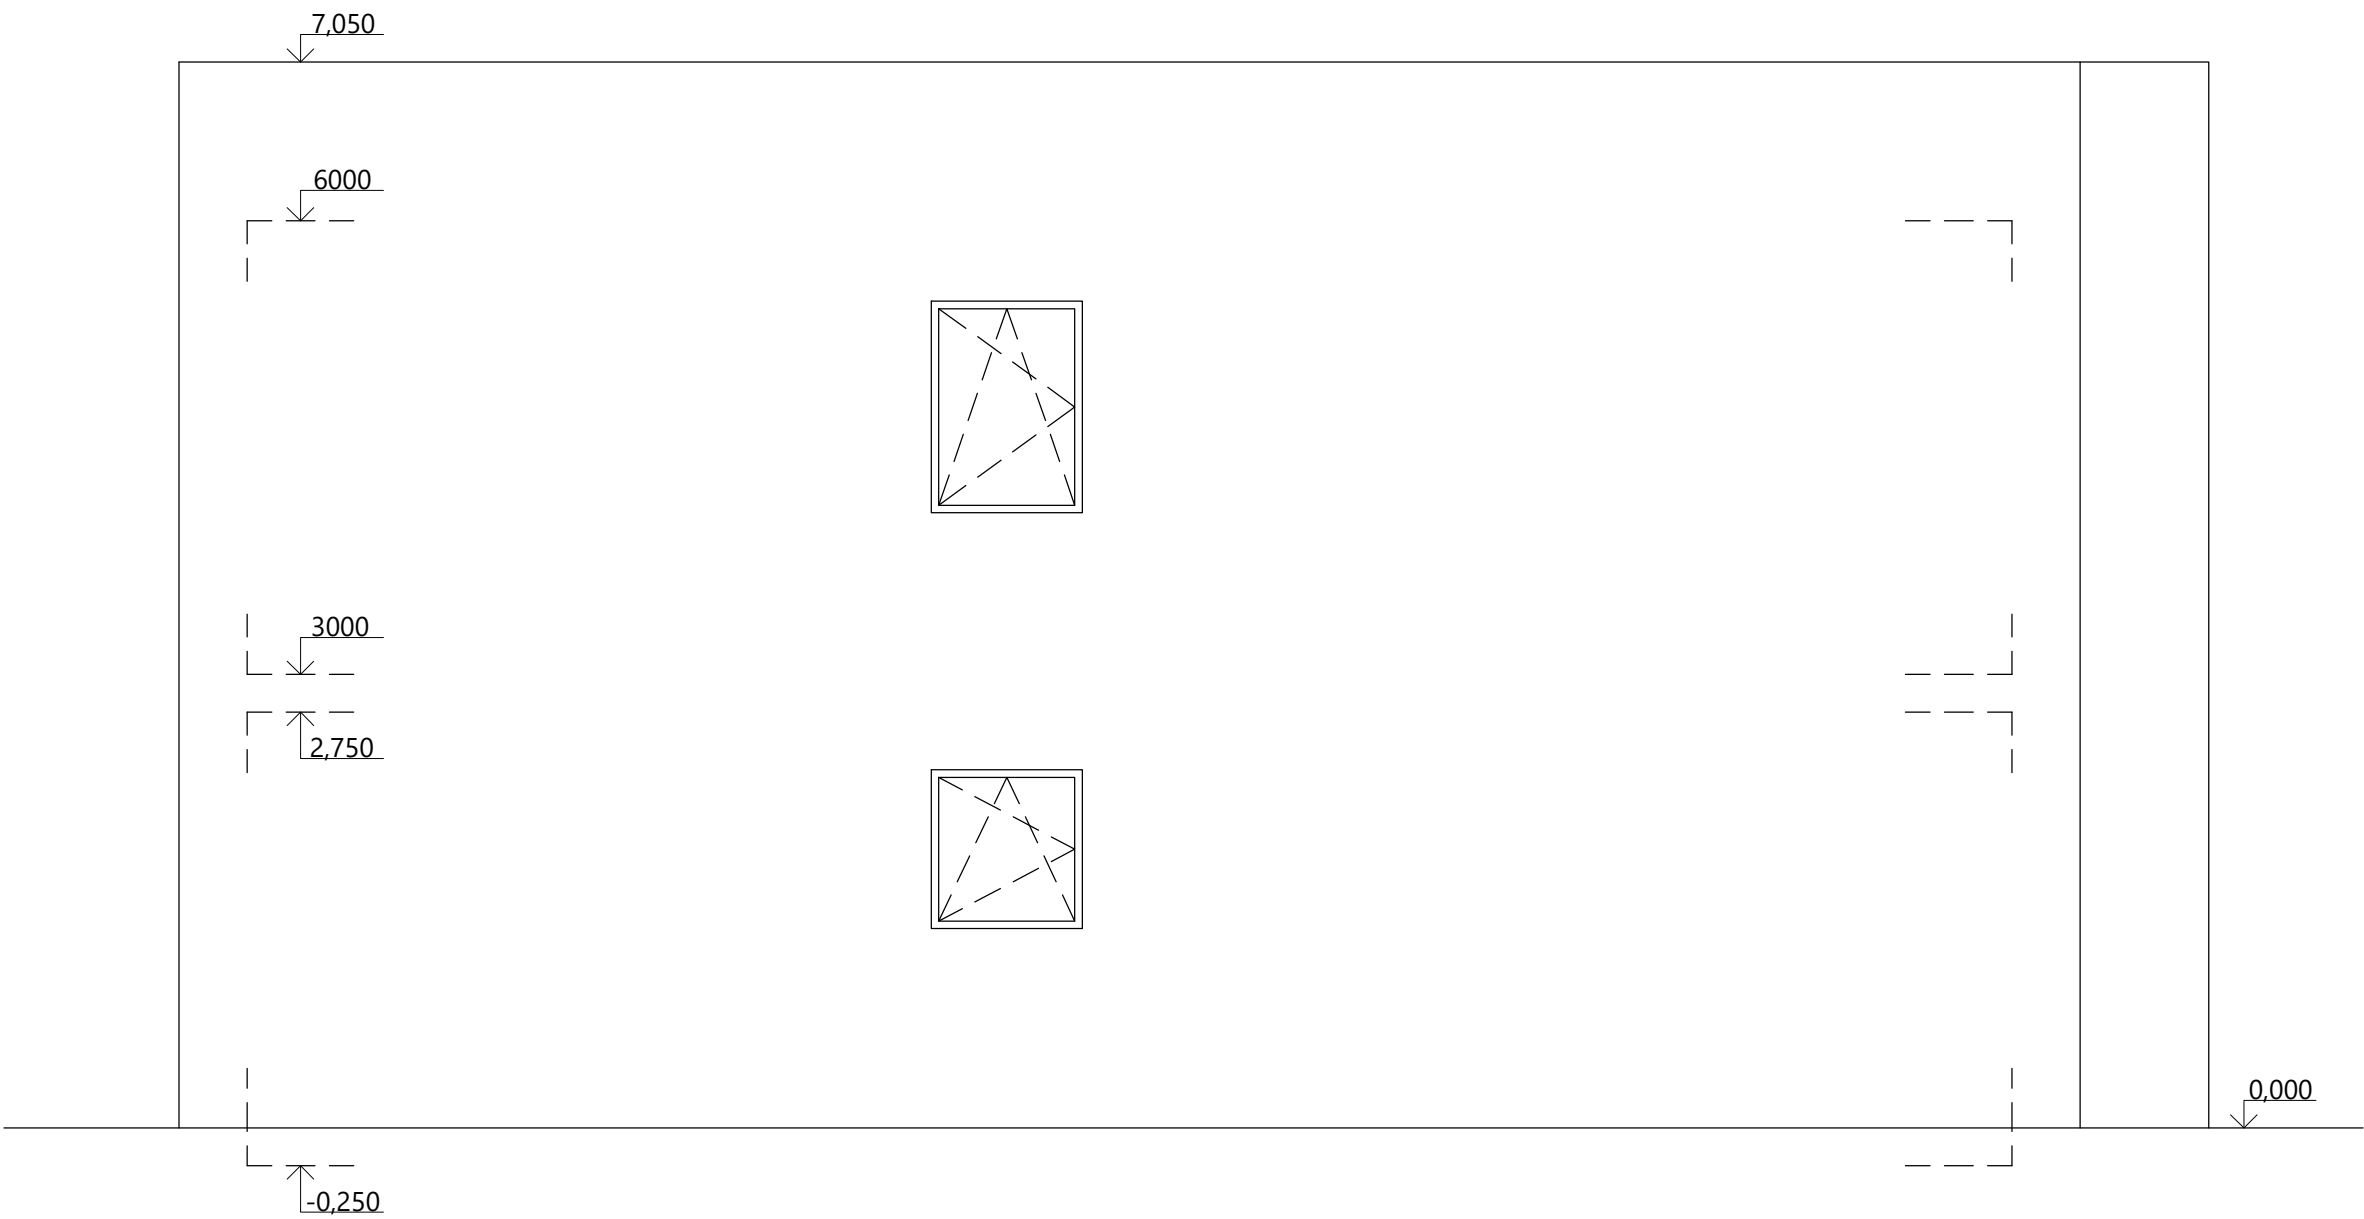

0,000 = 546,937 m n.m., B.p.v. / SOUŘADNICOVÝ SYSTÉM S-JTSK

| | | | | |
|-----------------|---|--|---|--------------------|
| PŘEDMĚT | BAKALÁŘSKÁ PRÁCE | | <div><div>T</div><div>FAKULTA STAVEBNÍ ústav pozemního stavitelství</div></div> | |
| VYPRACOVAL | Michal Pospíšil | | | |
| VEDOUČÍ PRÁCE | Ing. Roman Brzoň, Ph.D. | | | |
| STAVEBNÍK | Investor, s. r. o. Průmyslová 1415, 593 01 Bystřice n. P. | | | |
| MÍSTO STAVBY | Bystřice nad Pernštejnem | | | |
| NÁZEV STAVBY | RODINNÉ ŘADOVÉ DOMY Bystřice nad Pernštejnem | | | |
| STAVEBNÍ OBJEKT | SO.01 | | | |
| ČÁST | DLE VYHL. č. 499/2006 Sb. VE ZNĚNÍ ÚČINNÉM OD 1.1.2018 | | FORMÁT | A3 |
| OBSAH: | Dům č.1 - STUDIE - POHLED SEVERNÍ | | DATUM | 05/2023 |
| | | | STUPEŇ PD | DPS |
| | | | MEŘÍTKO 1:50 | Č. VÝKRESU S.07 |