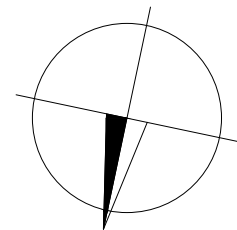
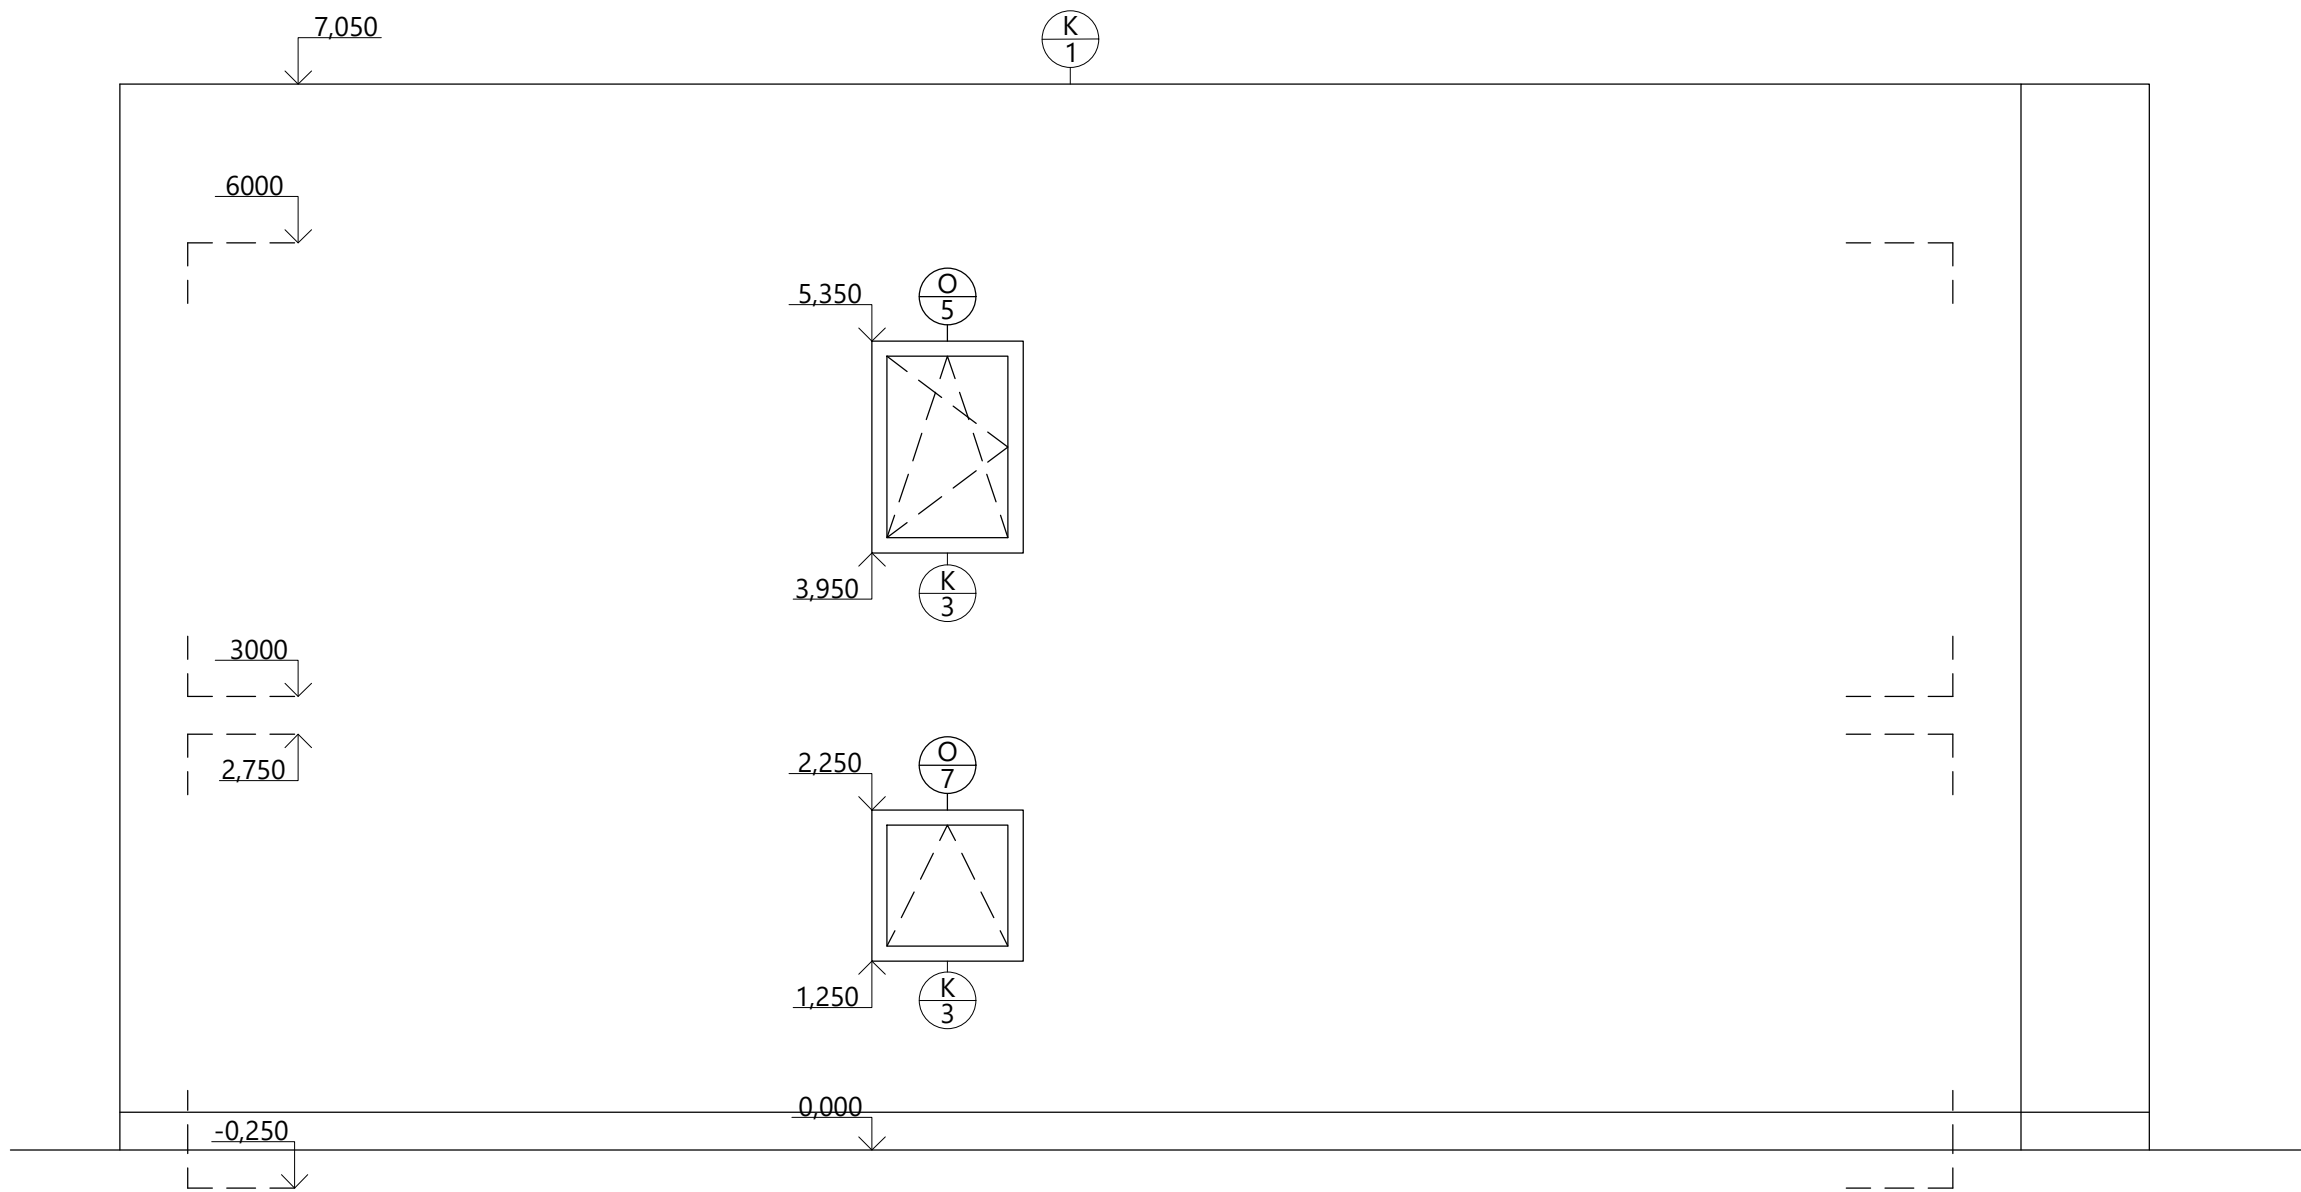

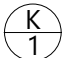

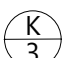


Pohled severní


M 1:50



LEGENDA OZNAČENÍ

-  Plastové otevíravé okno 1400x1000, barva antracit
-  Střešní závětrná lišta z polastovaného plechu
-  Plastové otevíravé okno 1100x1000, barva antracit
-  Vnější okenní parapet z ohýbaného hliníku, barva antracit

0,000 = 546,937 m n.m., B.p.v. / SOUŘADNICOVÝ SYSTÉM S-JTSK

PŘEDMĚT	BAKALÁŘSKÁ PRÁCE			FAKULTA STAVEBNÍ ústav pozemního stavitelství		
VYPRACOVAL	Michal Pospíšil					
VEDOUČÍ PRÁCE	Ing. Roman Brzoň, Ph.D.					
STAVEBNÍK	Investor, s. r. o. Průmyslová 1415, 593 01 Bystřice n. P.					
MÍSTO STAVBY	Bystřice nad Pernštejnem					
NÁZEV STAVBY	RODINNÉ ŘADOVÉ DOMY Bystřice nad Pernštejnem					
STAVEBNÍ OBJEKT	SO.01					
ČÁST	DLE VYHL. č. 499/2006 Sb. VE ZNĚNÍ ÚČINNÉM OD 1.1.2018		FORMÁT	A3		
OBSAH:	Dům č.1 - POHLED SEVERNÍ		DATUM	05/2023		
			STUPEŇ PD	DPS		
			MEŘÍTKO 1:50	Č. VÝKRESU D.1.1.08		