



Půdorys výkopů

M 1:50

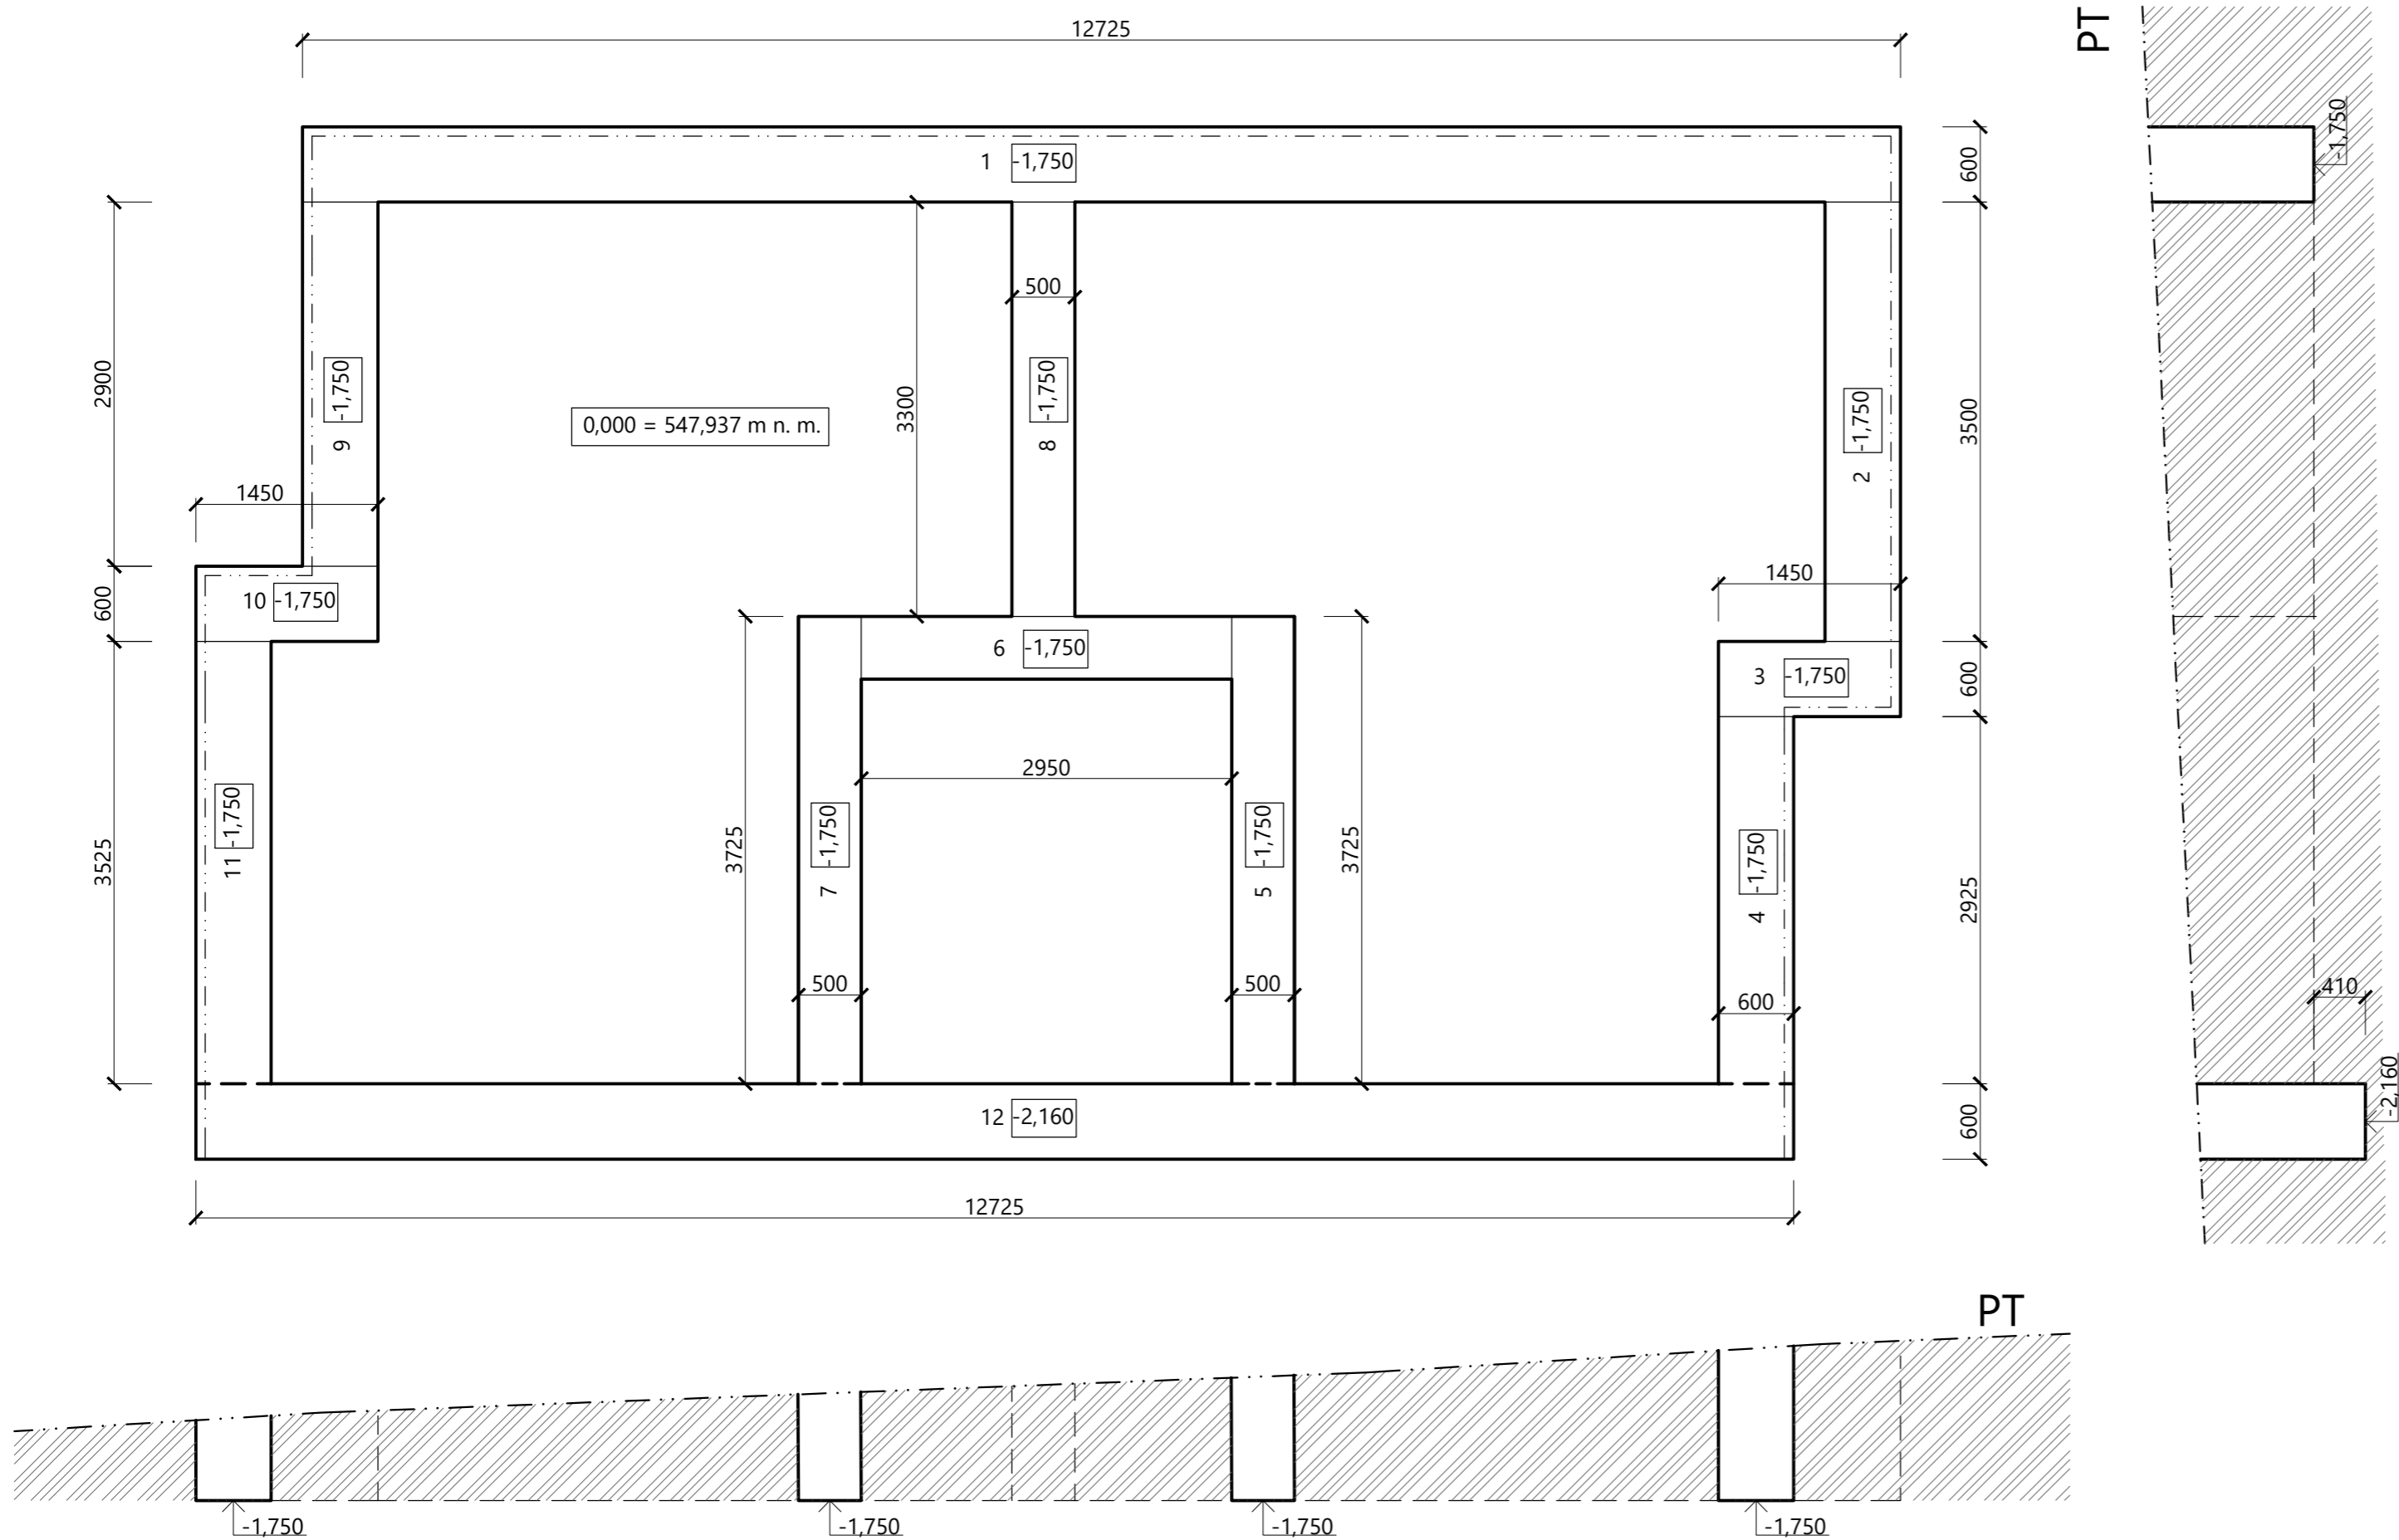


LEGENDA MATERIÁLŮ	
	Rostlý terén

Výkop v rostlém terénu bude sloužit jako ztracené bednění pro základové pasy  
Před navázkou podkladního betonu bude základová spára důkladně uhutněna

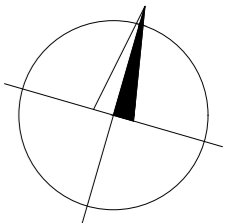

0,000 = 546,937 m n.m., B.p.v. / SOUŘADNICOVÝ SYSTÉM S-JTSK

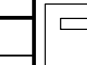PŘEDMĚT	BAKALÁŘSKÁ PRÁCE			FAKULTA	
VYPRACOVAL	Michal Pospíšil			STAVEBNÍ Ústav	
VEDOUcí PRÁCE	Ing. Roman Brzoň, Ph.D.			pozemního stavitelství	
STAVEBNÍK	Investor, s. r. o. Průmyslová 1415, 593 01 Bystřice n. P.				
MÍSTO STAVBY	Bystřice nad Pernštejnem				
NÁZEV STAVBY	RODINNÉ ŘADOVÉ DOMY Bystřice nad Pernštejnem				
STAVEBNÍ OBJEKT	SO.01/I Řadový rodinný dům č. 1		FORMÁT	A2	
ČÁST	DLE VYHL. č. 499/2006 Sb. VE ZNĚNÍ ÚČINNÉM OD 1.1.2018		DATUM	05/2023	
OBSAH:	Dům č.1 - PŮDORYS VÝKOPŮ		STUPEŇ PD	DPS	
			MEŘITKO 1:50	Č. VÝKRESU D.1.2.00	