


1:5

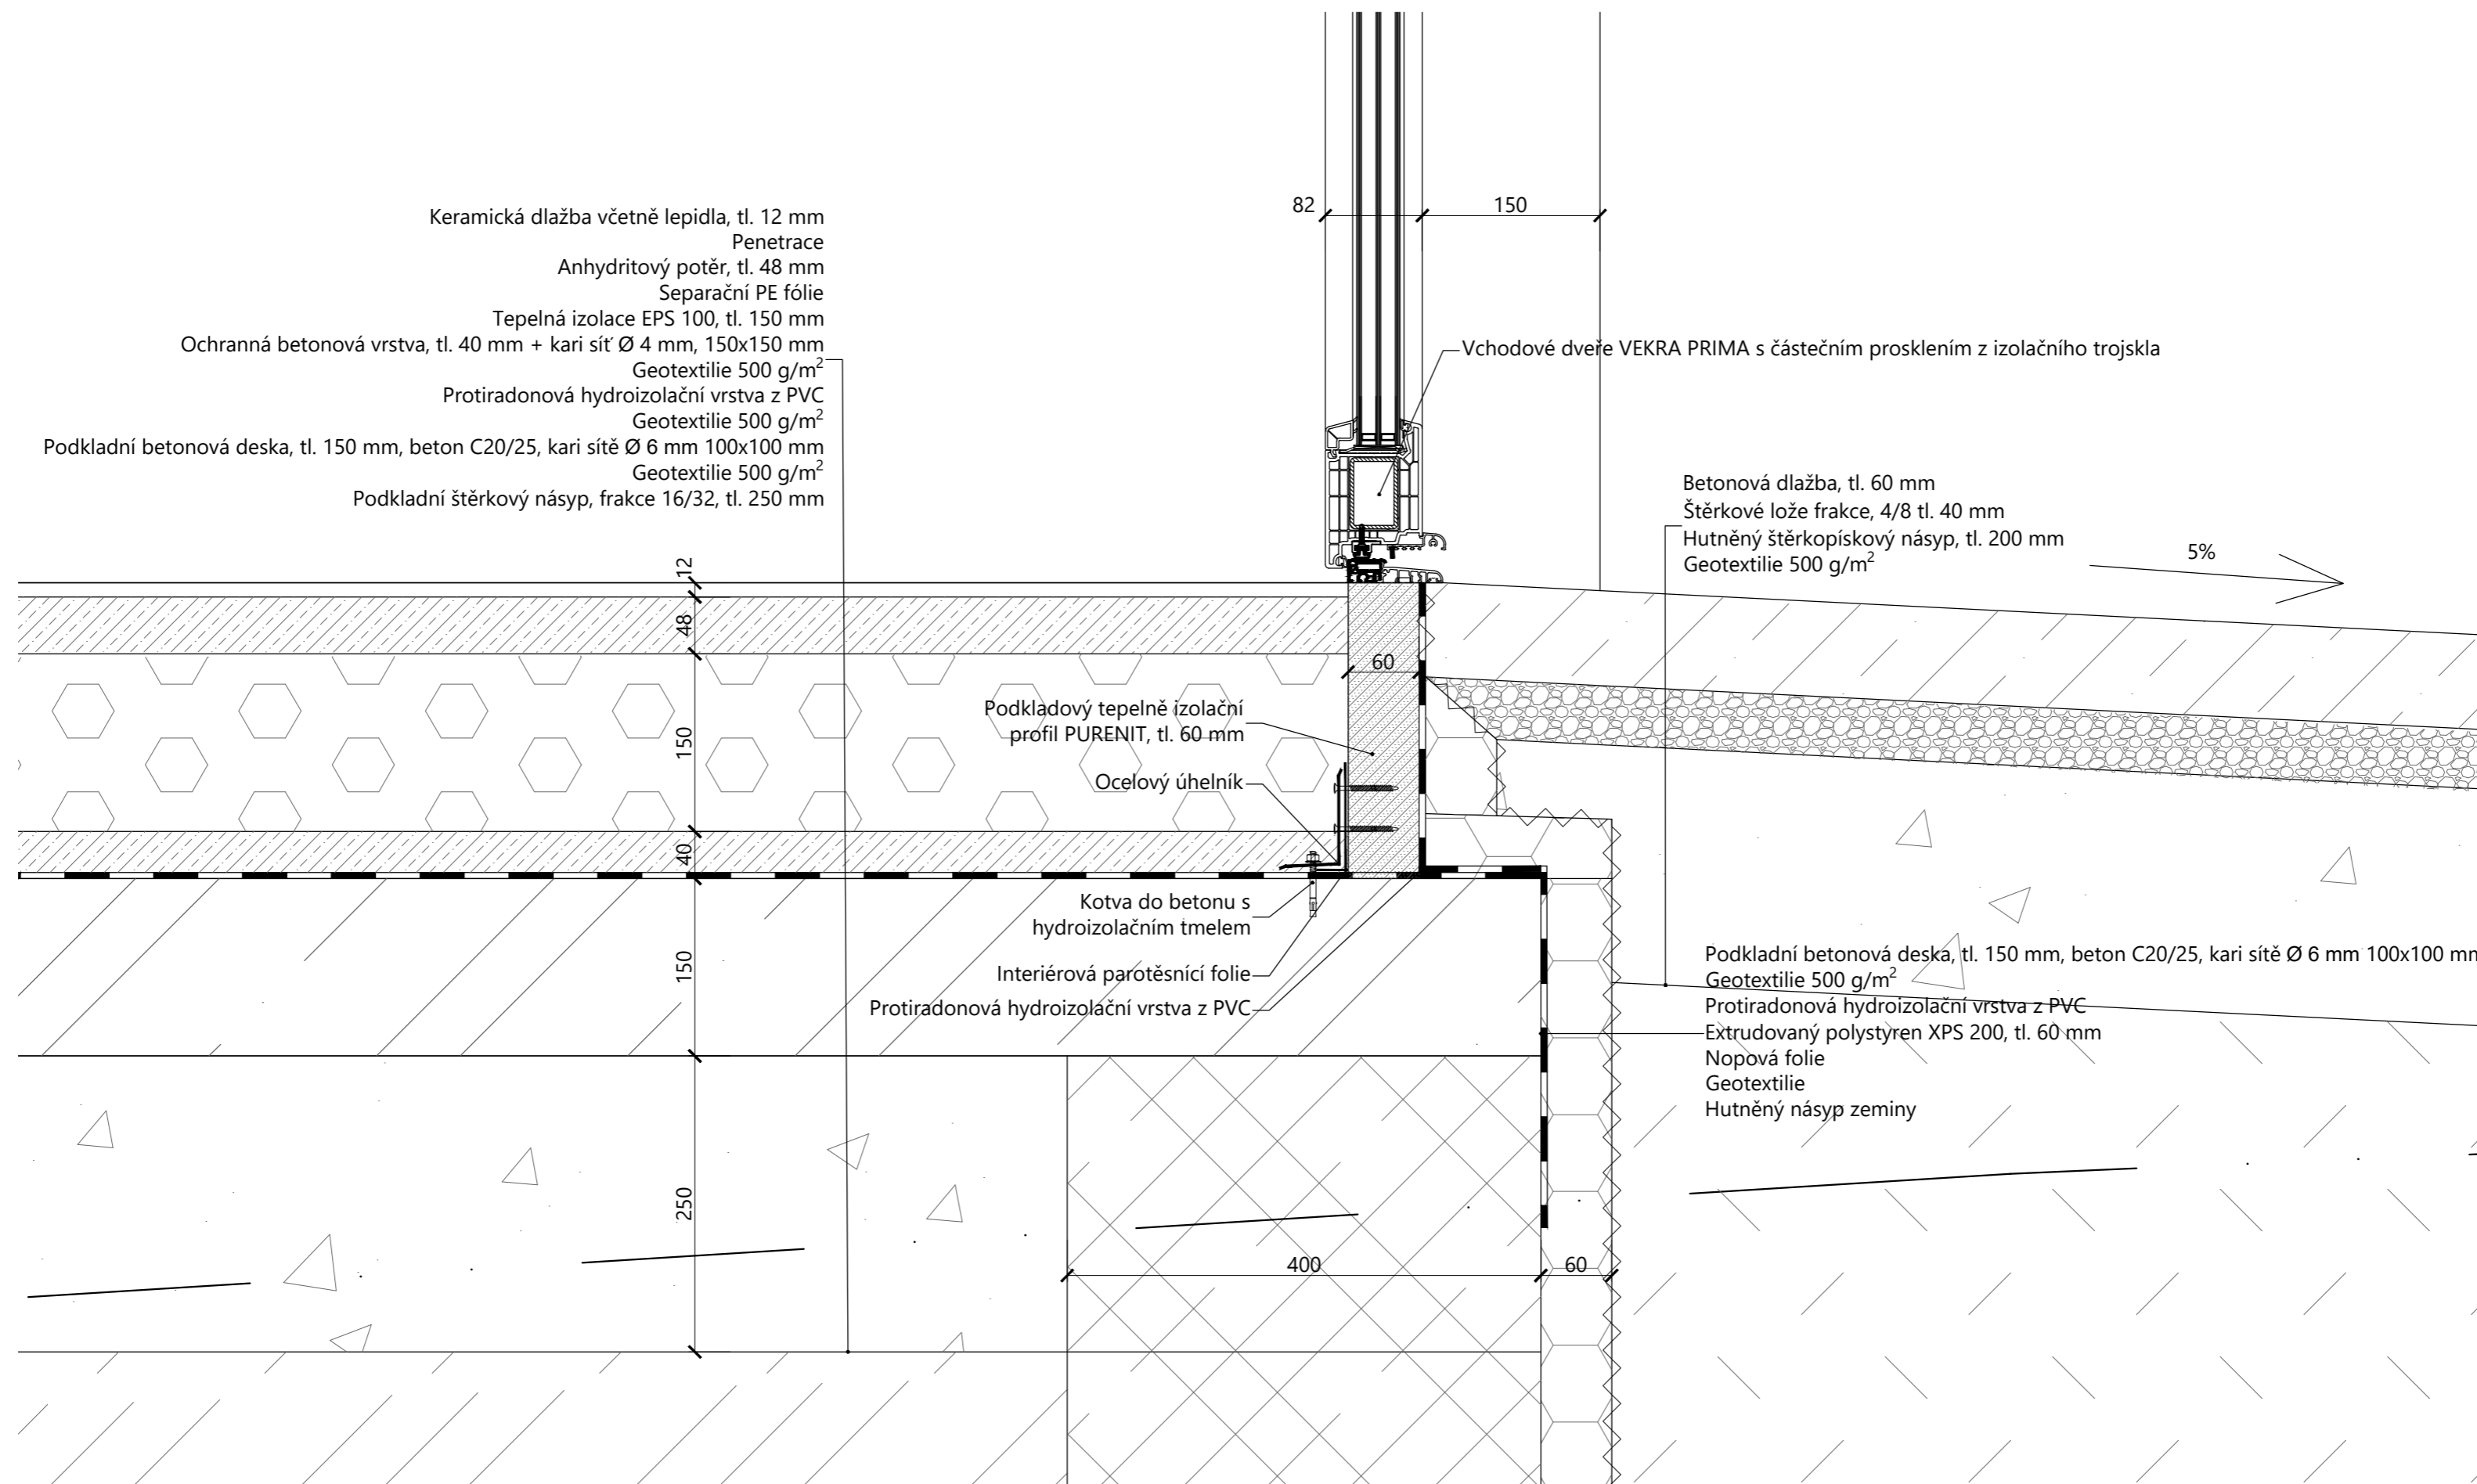

0,000 = m n.m., B.p.v. / SOUŘADNICOVÝ SYSTÉM S-JTSK

PŘEDMĚT		BAKALÁŘSKÁ PRÁCE	
VYPRACOVAL		Michal Pospíšil	
VEDOUcí PRÁCE		Ing. Roman Brzoň, Ph.D.	
STAVEBNÍK		Investor, s. r. o. Průmyslová 1415, 593 01 Bystřice n. P.	
MÍSTO STAVBY		Bystřice nad Pernštejnem	
NÁZEV STAVBY		RODINNÉ ŘADOVÉ DOMY Bystřice nad Pernštejnem	
STAVEBNÍ OBJEKT		SO. 01	
ČÁST		DLE VYHL. č. 499/2006 Sb. VE ZNĚNÍ ÚČINNÉM OD 1.1.2018	
OBSAH:		FORMÁT A2 DATUM 05/2023 STUPEŇ PD DPS MĚRÍTKO Č. VÝKRESU 1:5 D.1.2.07	