


Půdorys 1. NP - studie

M 1:50

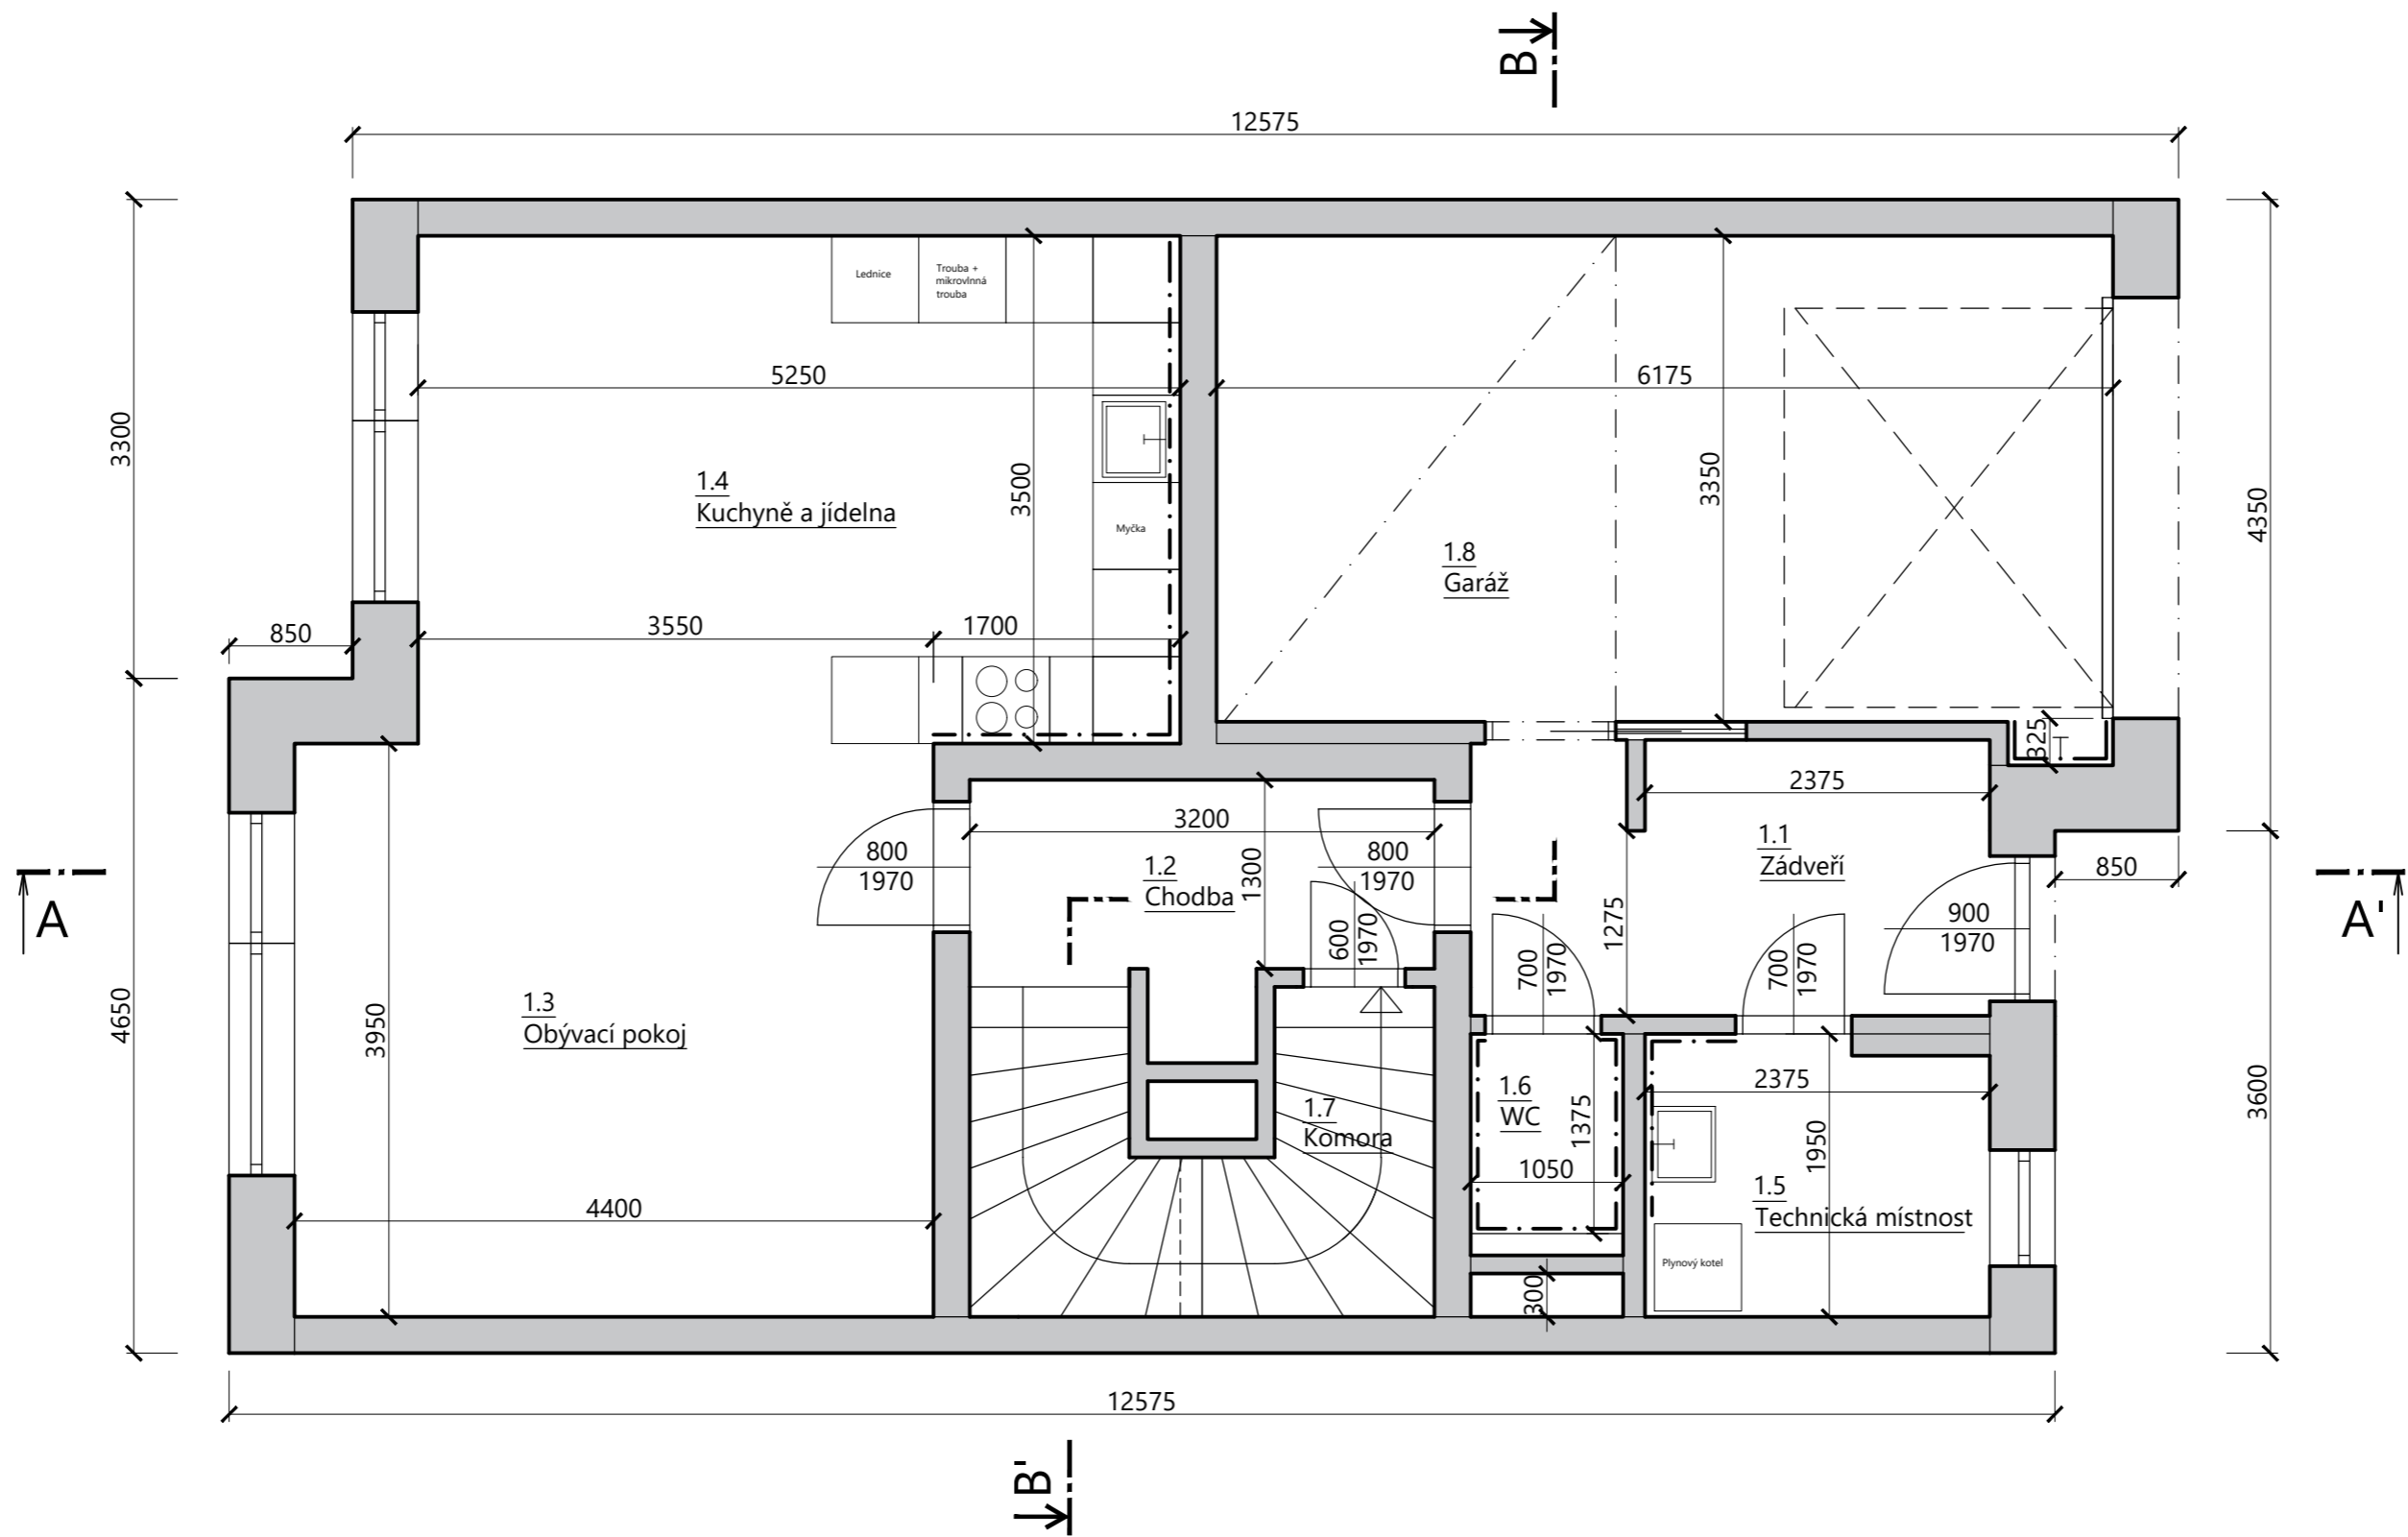

LEGENDA MÍSTNOSTÍ						
OZN.	NÁZEV MÍSTNOSTI	PLOCHA/m²	VÝŠKA/m	PODLAHA	STĚNY	STROP
1.1	Zádveří	6,71	2,6	Keramická dlažba	VC omítka	VC omítka
1.2	Chodba	4,16	2,6	PVC	VC omítka	VC omítka
1.3	Obývací pokoj	17,98	2,6	PVC	VC omítka	VC omítka
1.4	Kuchyně a jídelna	18,38	2,6	Keramická dlažba	VC omítka	VC omítka
1.5	Technická místnost	4,49	2,6	Keramická dlažba	VC omítka	VC omítka
1.6	WC	1,45	2,6	Keramická dlažba	Keramický obklad h=2,6 m	VC omítka
1.7	Komora	2,22	2,6	Keramická dlažba	VC omítka	VC omítka
1.8	Garáž	20,90	2,6	Teraco dlažba	VC omítka	VC omítka
	Σ	76,29				

0,000 = 545,707 m n.m., B.p.v. / SOUŘADNICOVÝ SYSTÉM S-JTSK		PŘEDMĚT		BAKALÁŘSKÁ PRÁCE	
VYPRACOVAL		Ing. Roman Brzoň, Ph.D.		Ing. Roman Brzoň, Ph.D.	
VEDOUČÍ PRÁCE		Investor, s. r. o. Průmyslová 1415, 593 01 Bystřice n. P.		Investor, s. r. o. Průmyslová 1415, 593 01 Bystřice n. P.	
STAVEBNÍK		Bystřice nad Pernštejnem		Bystřice nad Pernštejnem	
MÍSTO STAVBY		RODINNÉ ŘADOVÉ DOMY		RODINNÉ ŘADOVÉ DOMY	
NÁZEV STAVBY		Bystřice nad Pernštejnem		Bystřice nad Pernštejnem	
STAVEBNÍ OBJEKT		SO.01		SO.01	
ČÁST		DLE VYHL. č. 499/2006 Sb. VE ZNĚNÍ ÚČINNÉM OD 1.1.2018		DLE VYHL. č. 499/2006 Sb. VE ZNĚNÍ ÚČINNÉM OD 1.1.2018	
OBSAH:		Dům č.4 - STUDIE - PŮDORYS 1. NP		Dům č.4 - STUDIE - PŮDORYS 1. NP	
		FORMÁT		A2	
		DATUM		05/2023	
		STUPEŇ PD		DPS	
		MEŘITKO		Č. VÝKRESU	
		1:50		S.01	