



Půdorys 2. NP - studie

M 1:50

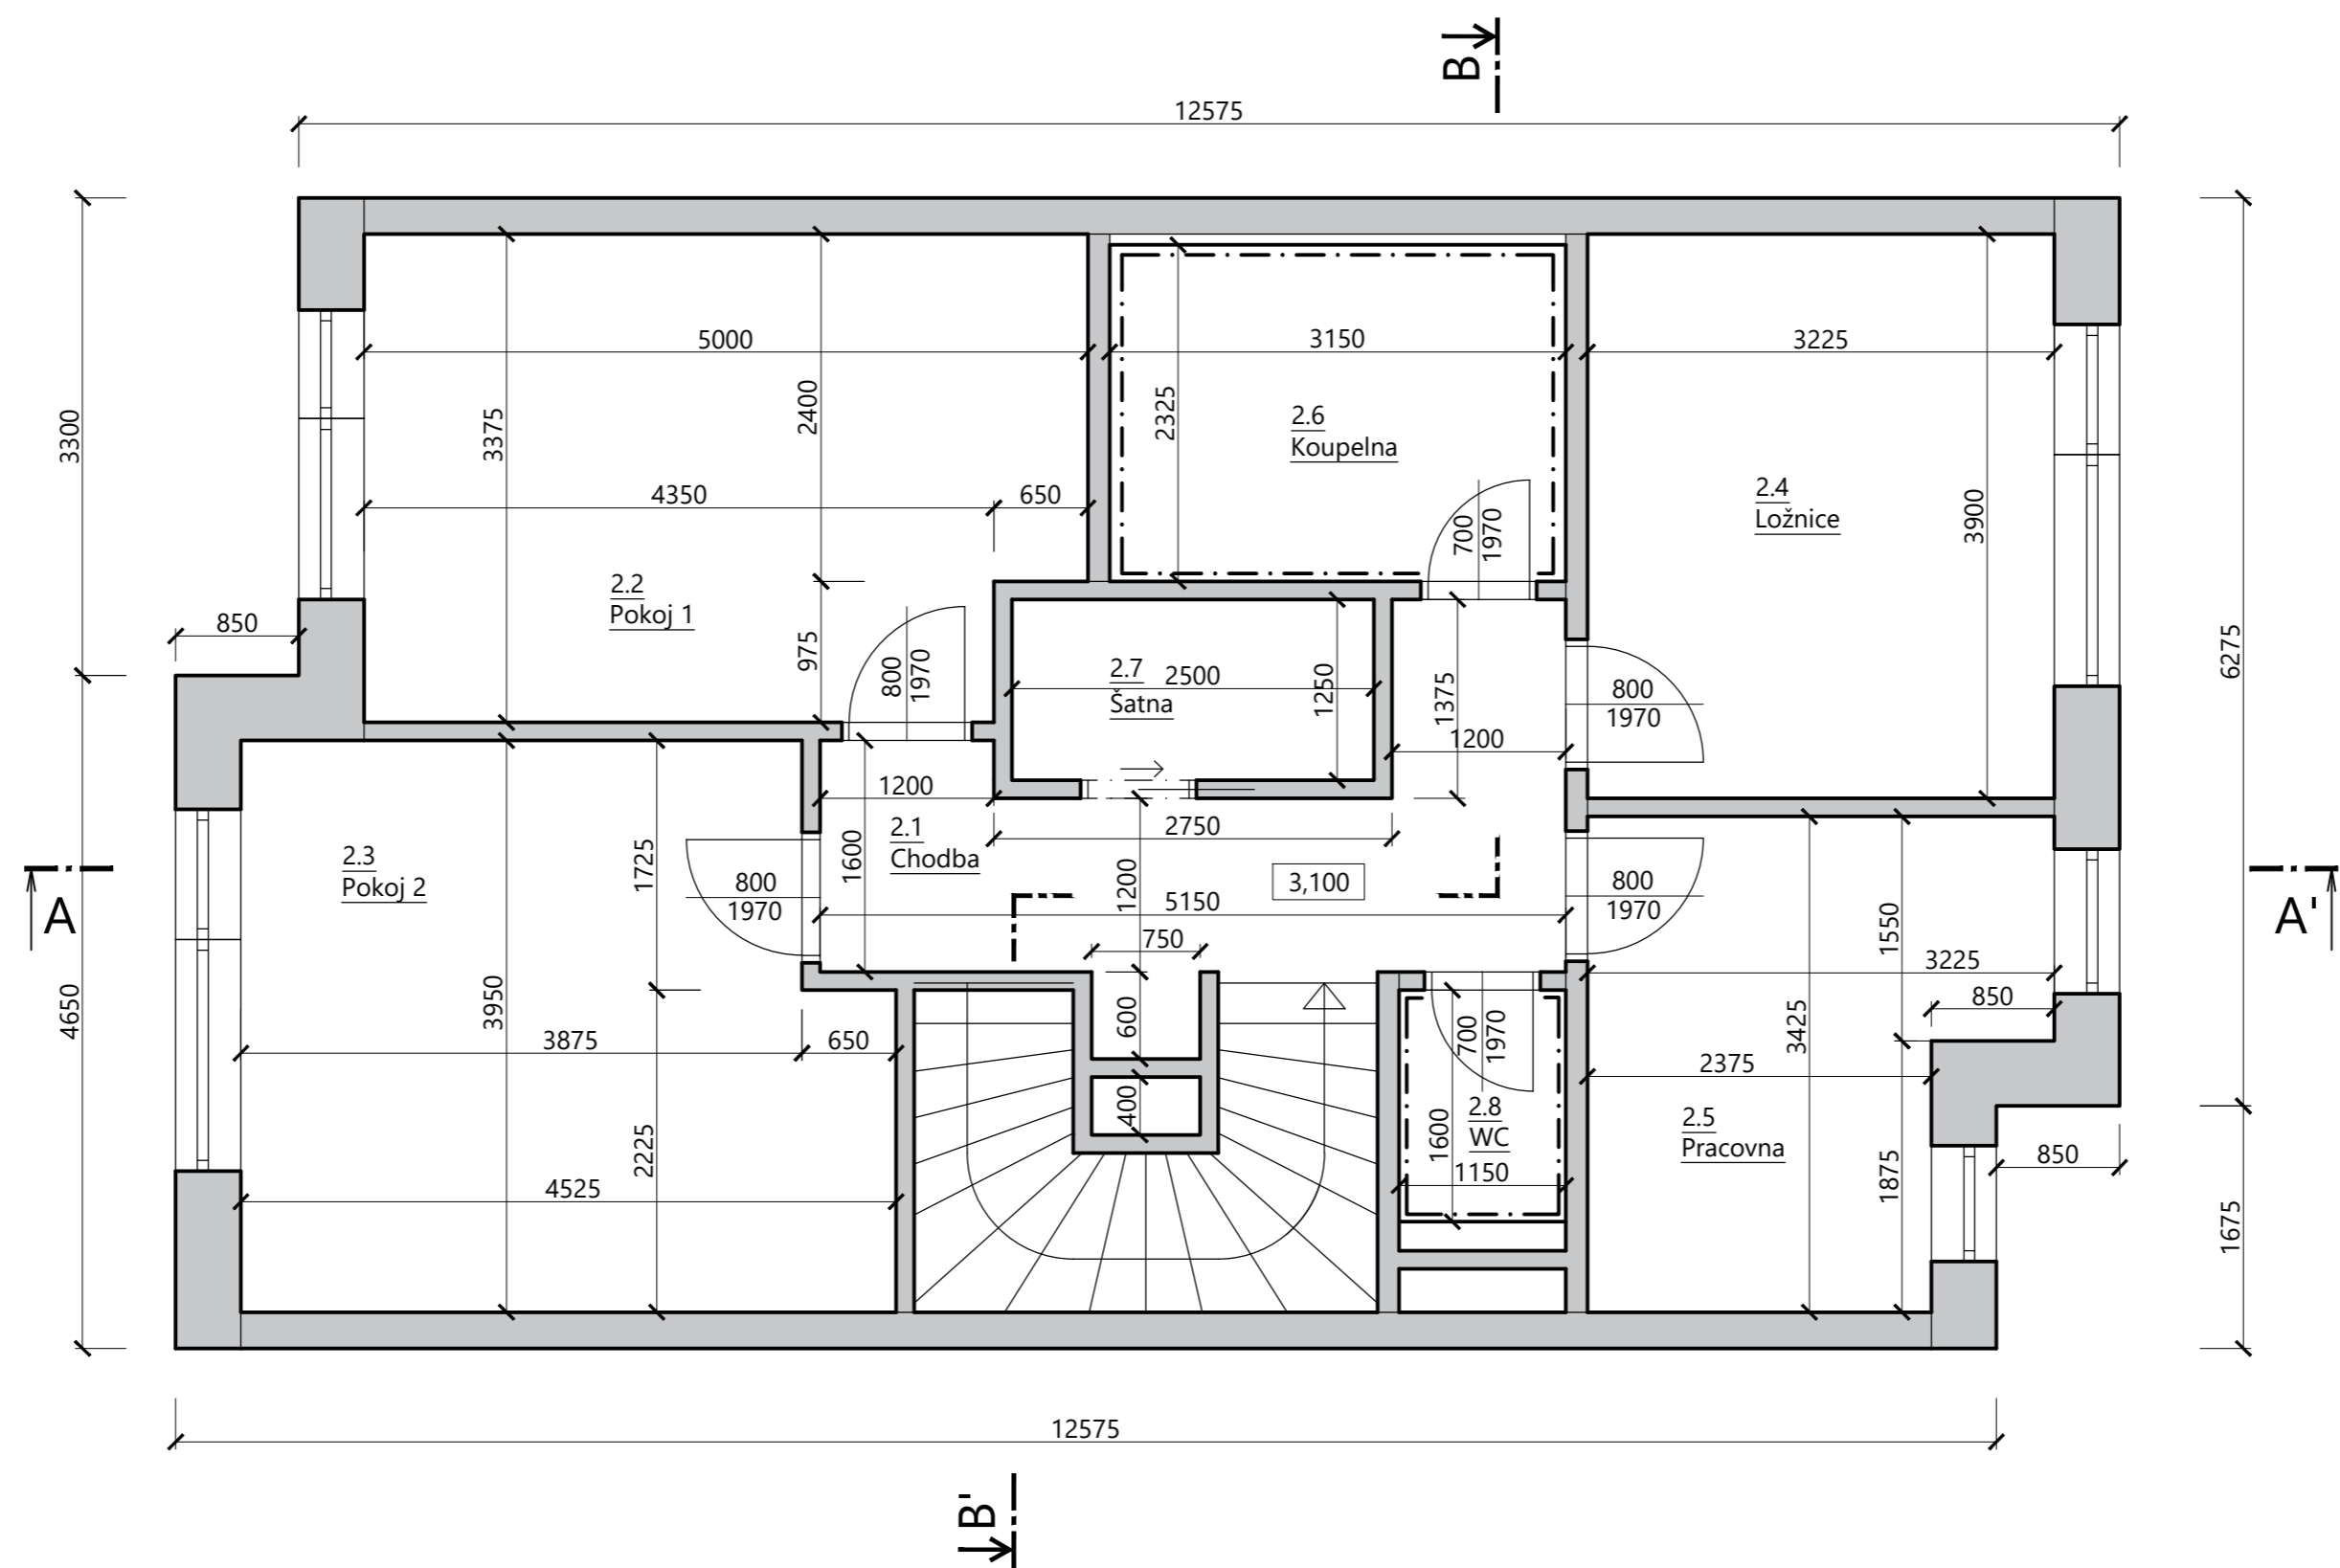

| LEGENDA MÍSTNOSTÍ | | | | | | |
|-------------------|-----------------|-----------|---------|------------------|--------------------------|-----------|
| OZN. | NÁZEV MÍSTNOSTI | PLOCHA/m² | VÝŠKA/m | PODLAHA | STĚNY | STROP |
| 2.1 | Chodba | 8.31 | 2,6 | Keramická dlažba | VC omítka | VC omítka |
| 2.2 | Pokoje 1 | 16.18 | 2,6 | PVC | VC omítka | VC omítka |
| 2.3 | Pokoje 2 | 16.75 | 2,6 | PVC | VC omítka | VC omítka |
| 2.4 | Ložnice | 12.58 | 2,6 | PVC | VC omítka | VC omítka |
| 2.5 | Pracovna | 9.45 | 2,6 | PVC | VC omítka | VC omítka |
| 2.6 | Koupelna | 7.25 | 2,6 | Keramická dlažba | Keramický obklad h=2,6 m | VC omítka |
| 2.7 | Šatna | 3.13 | 2,6 | PVC | VC omítka | VC omítka |
| 2.8 | WC | 1.84 | 2,6 | Keramická dlažba | Keramický obklad h=2,6 m | VC omítka |
| | Σ | 75.48 | | | | |

0.000 = 545,707 m n.m., B.p.v. / SOUŘADNICOVÝ SYSTÉM S-JTSK

| | | | | |
|-----------------|---|--|---|---|
| PŘEDMĚT | BAKALÁŘSKÁ PRÁCE | |  | FAKULTA STAVEBNÍ Ústav pozemního stavitelství |
| VYPRACOVAL | Michal Pospíšil | | | |
| VEDOUČÍ PRÁCE | Ing. Roman Brzoň, Ph.D. | | | |
| STAVEBNÍK | Investor, s. r. o. Průmyslová 1415, 593 01 Bystřice n. P. | | | |
| MÍSTO STAVBY | Bystřice nad Pernštejnem | | | |
| NÁZEV STAVBY | RODINNÉ ŘADOVÉ DOMY Bystřice nad Pernštejnem | | | |
| STAVEBNÍ OBJEKT | SO.01 | | | |
| ČÁST | DLE VYHL. č. 499/2006 Sb. VE ZNĚNÍ ÚČINNÉM OD 1.1.2018 | | | |
| OBSAH: | Dům č.4 - STUDIE - PŮDORYS 2. NP | | | |
| | | | FORMÁT | A2 |
| | | | DATUM | 05/2023 |
| | | | STUPEŇ PD | DPS |
| | | | MEŘITKO 1:50 | Č. VÝKRESU S.02 |