
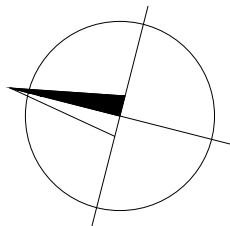
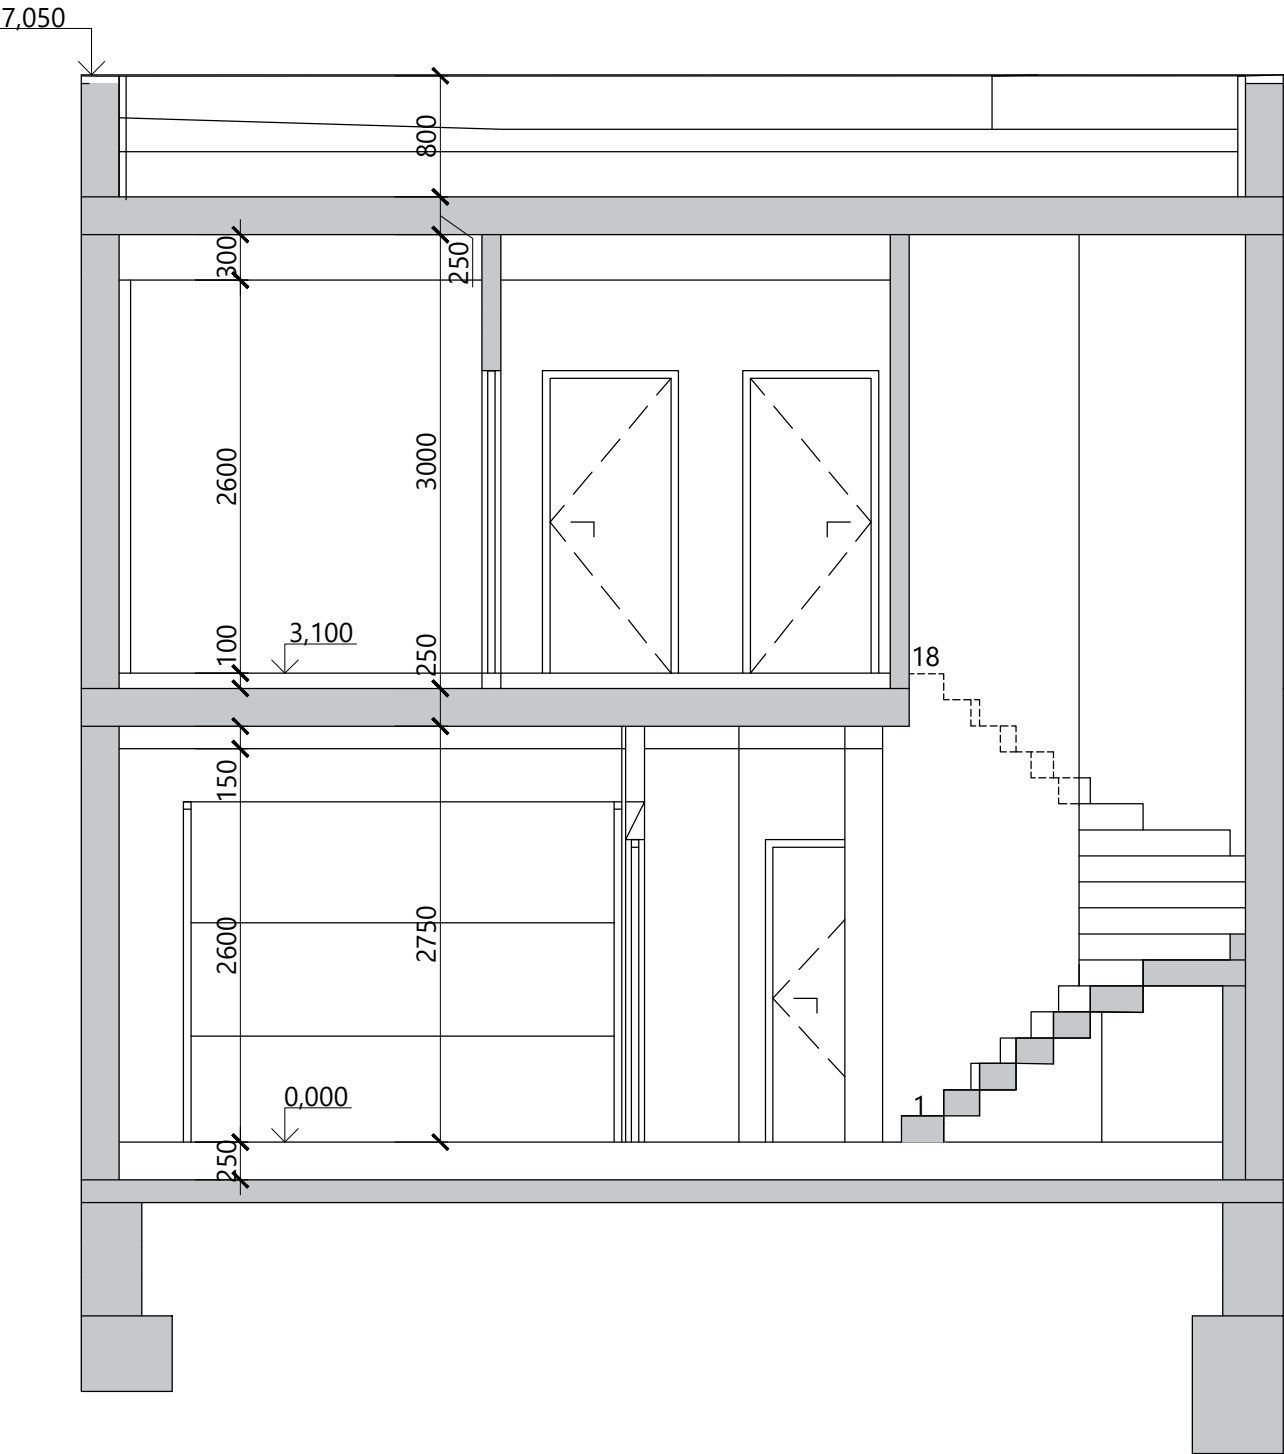


Řez B-B'

M 1:50

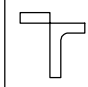

0,000 = 545,707 m n.m., B.p.v. / SOUŘADNICOVÝ SYSTÉM S-JTSK

PŘEDMĚT	BAKALÁŘSKÁ PRÁCE			FAKULTA STAVEBNÍ ústav pozemního stavitelství		
VYPRACOVAL	Michal Pospíšil					
VEDOUcí PRÁCE	Ing. Roman Brzoň, Ph.D.					
STAVEBNÍK	Investor, s. r. o. Průmyslová 1415, 593 01 Bystřice n. P.					
MÍSTO STAVBY	Bystřice nad Pernštejnem					
NÁZEV STAVBY	RODINNÉ ŘADOVÉ DOMY Bystřice nad Pernštejnem					
STAVEBNÍ OBJEKT	SO.01		FORMÁT	A3		
ČÁST	DLE VYHL. č. 499/2006 Sb. VE ZNĚNÍ ÚČINNÉM OD 1.1.2018		DATUM	05/2023		
OBSAH:			STUPEŇ PD	DPS		
	Dům č.4 - STUDIE - ŘEZ B-B'		MEŘÍTKO 1:50	Č. VÝKRESU S.04		