



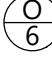
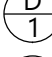
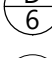
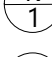
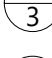
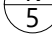
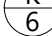



Pohled východní

M 1:50

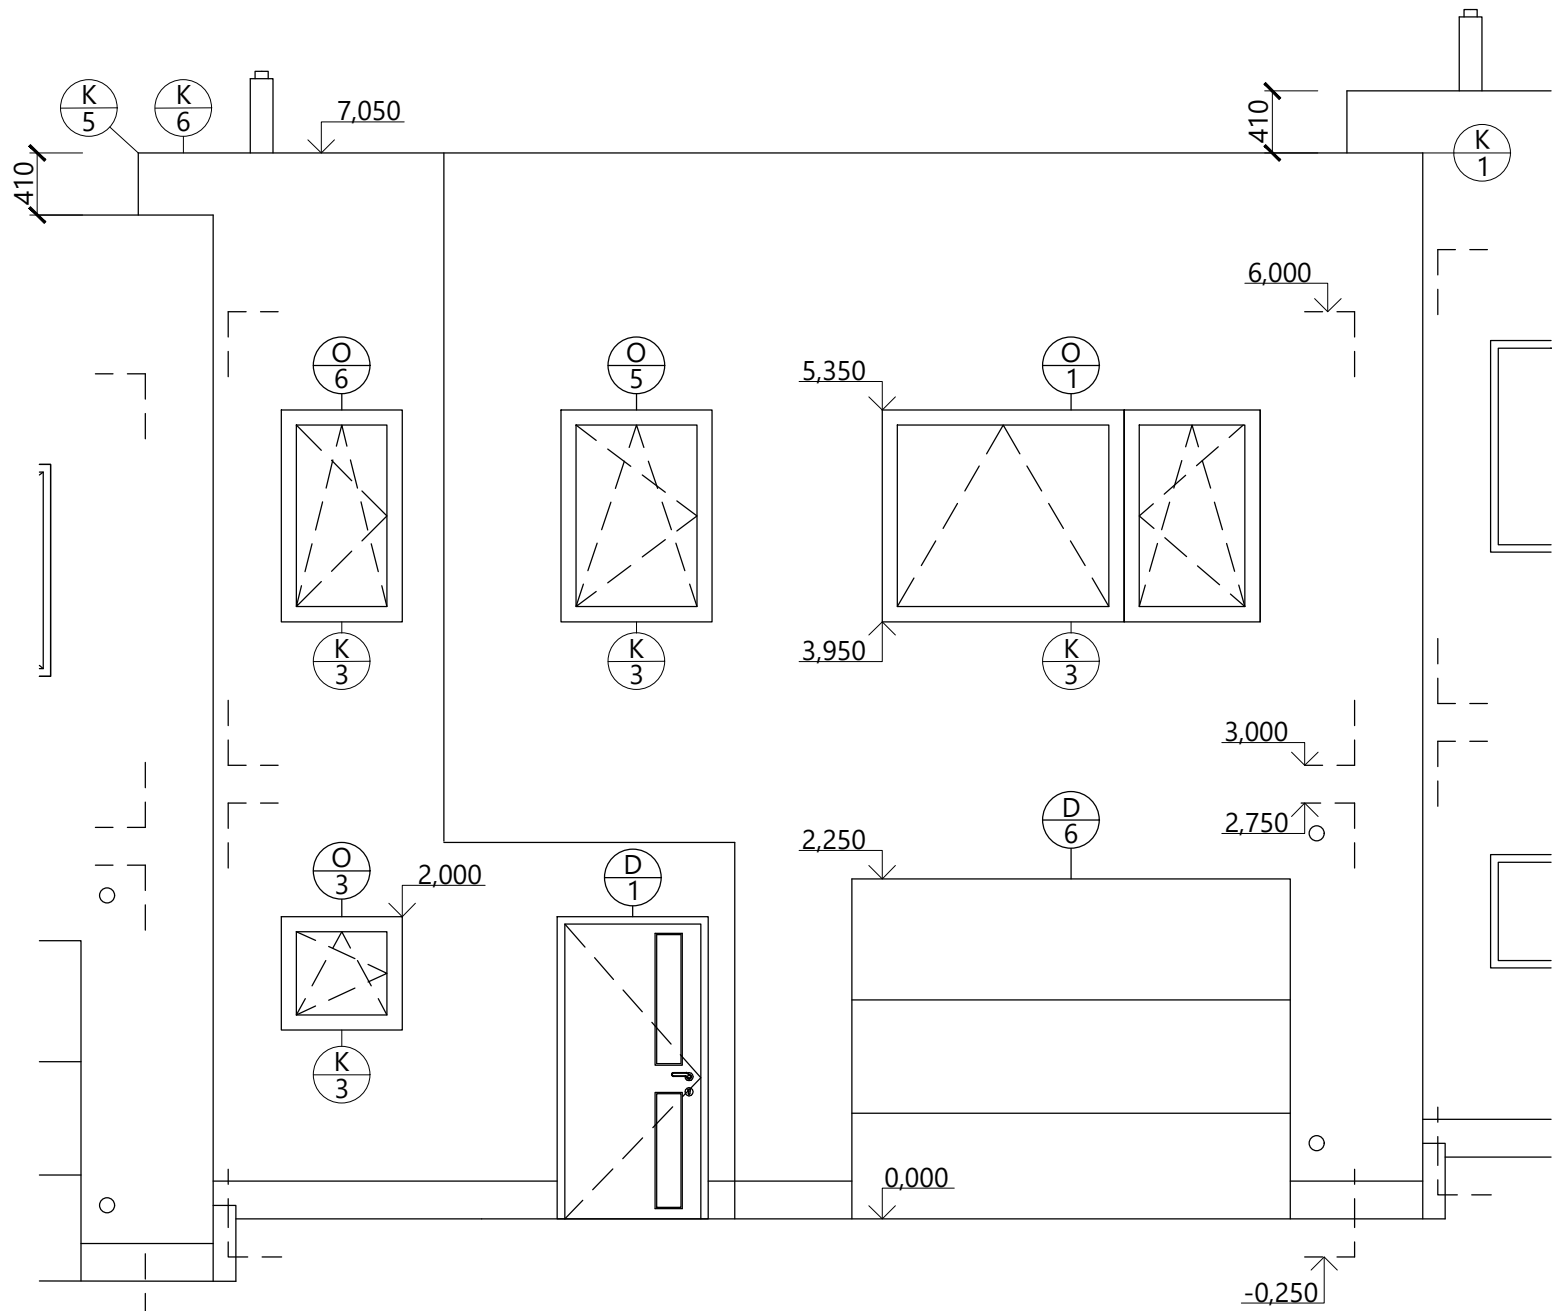


LEGENDA OZNAČENÍ

-  Plastové otevíravé okno 1400x2500, barva antracit
-  Plastové otevíravé okno 800x750, barva antracit
-  Plastové otevíravé okno 1400x1000, barva antracit
-  Plastové otevíravé okno 1400x800, barva antracit
-  Plastové vchodové dveře s částečným zasklením 2000x1000, barva antracit
-  Sekční garážová vrata 2250x2900, barva antracit
-  Střešní závětrná lišta z polastovaného plechu
-  Vnější okenní parapet z ohýbaného hliníku, barva antracit
-  Okapnice z poplastovaného plechu
-  Dilatační plechová poplastovaná lišta

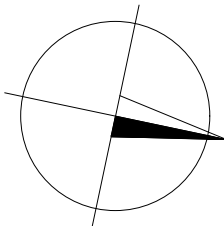

0,000 = 545,707 m n.m., B.p.v. / SOUŘADNICOVÝ SYSTÉM S-JTSK

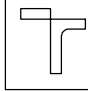PŘEDMĚT	BAKALÁŘSKÁ PRÁCE		<div> FAKULTA STAVEBNÍ ústav pozemního stavitelství</div>
VYPRACOVAL	Michal Pospíšil		
VEDOUČÍ PRÁCE	Ing. Roman Brzoň, Ph.D.		
STAVEBNÍK	Investor, s. r. o. Průmyslová 1415, 593 01 Bystřice n. P.		
MÍSTO STAVBY	Bystřice nad Pernštejnem		
NÁZEV STAVBY	RODINNÉ ŘADOVÉ DOMY Bystřice nad Pernštejnem		
STAVEBNÍ OBJEKT	SO.01	FORMÁT	A3
ČÁST	DLE VYHL. č. 499/2006 Sb. VE ZNĚNÍ ÚČINNÉM OD 1.1.2018	DATUM	05/2023
OBSAH:	Dům č.4 - POHLED VÝCHODNÍ	STUPEŇ PD	DPS
		MEŘÍTKO 1:50	Č. VÝKRESU D.1.1.06