


Půdorys výkopů


M 1:50

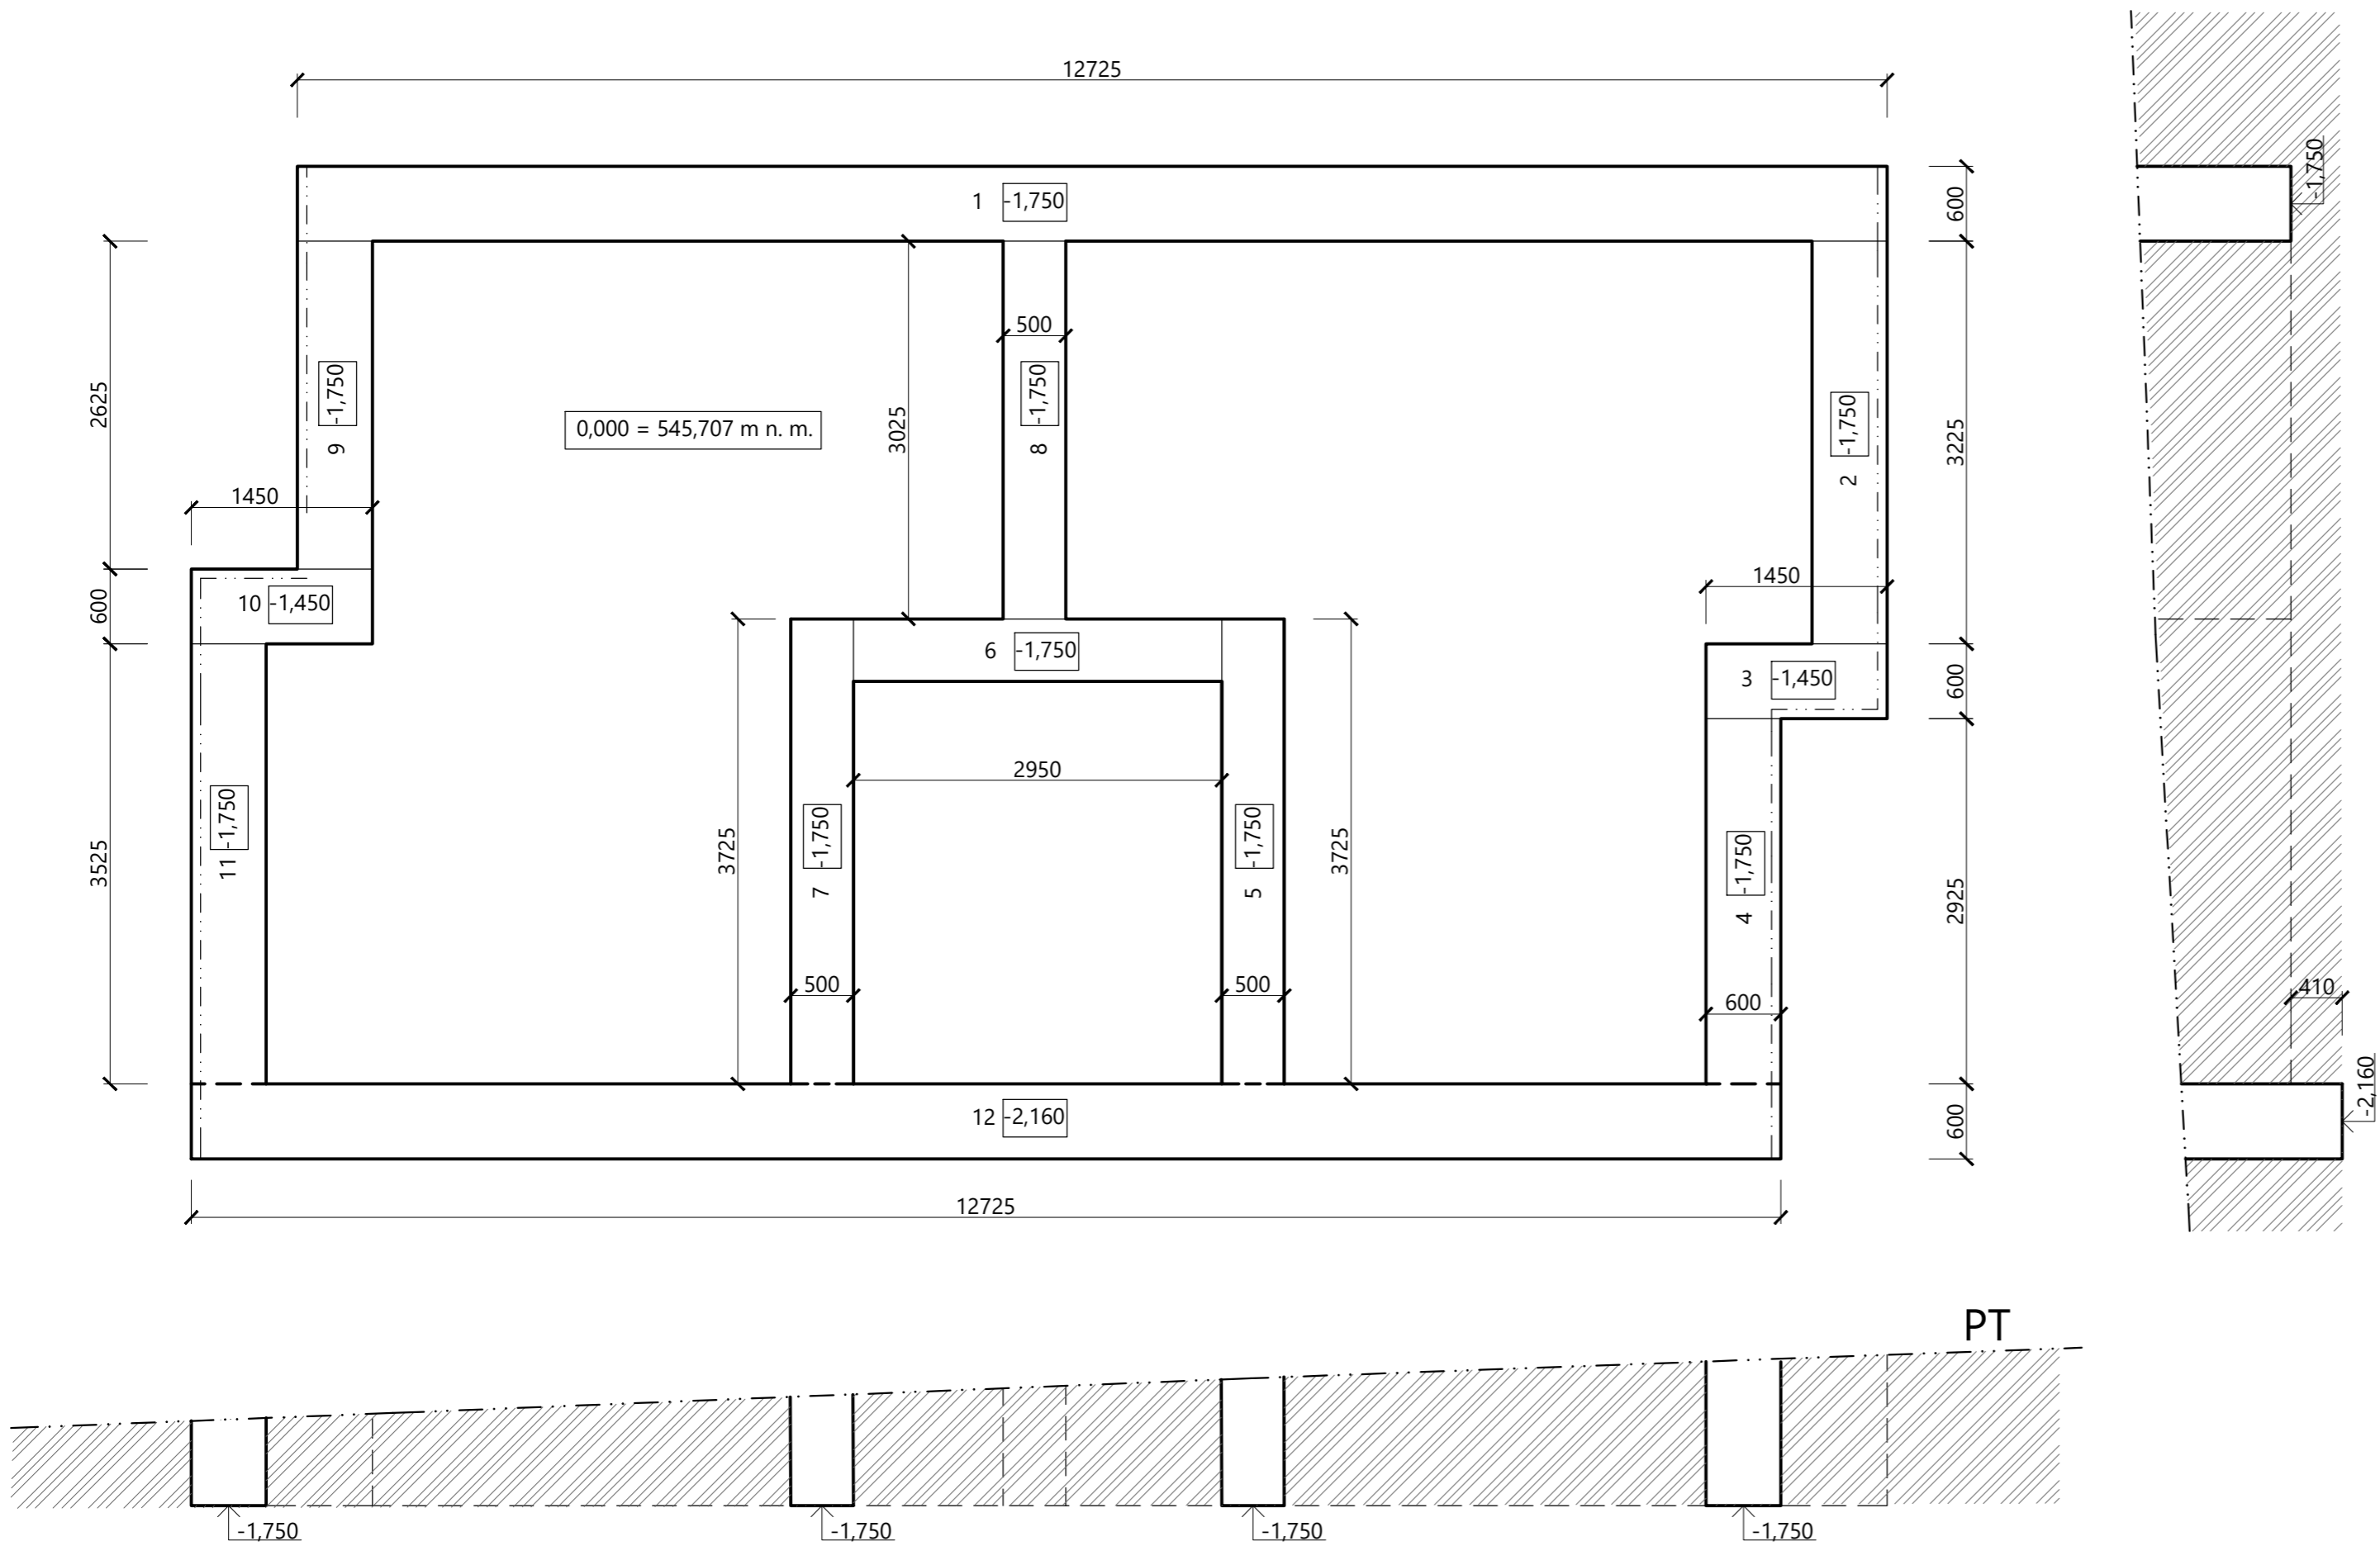


LEGENDA MATERIÁLŮ	
	Rostlý terén

POZNÁMKY

Výkop v rostlém terénu bude sloužit jako ztracené bednění pro základové pasy
Před navázkou podkladního betonu bude základová spára důkladně uhuťněna

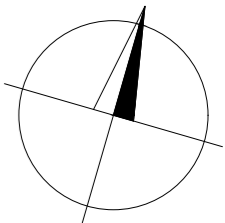

0,000 = 545,707 m n.m., B.p.v. / SOUŘADNICOVÝ SYSTÉM S-JTSK

PŘEDMĚT	BAKALÁŘSKÁ PRÁCE			FAKULTA STAVEBNÍ Ústav pozemního stavitelství
VYPRACOVAL	Michal Pospíšil			
VEDOUcí PRÁCE	Ing. Roman Brzoň, Ph.D.			
STAVEBNÍK	Investor, s. r. o. Průmyslová 1415, 593 01 Bystřice n. P.			
MÍSTO STAVBY	Bystřice nad Pernštejnem			
NÁZEV STAVBY	RODINNÉ ŘADOVÉ DOMY Bystřice nad Pernštejnem		FORMÁT	A2
STAVEBNÍ OBJEKT	SO.01/I Řadový rodinný dům č. 1		DATUM	05/2023
ČÁST	DLE VYHL. č. 499/2006 Sb. VE ZNĚNÍ ÚČINNÉM OD 1.1.2018		STUPEŇ PD	DPS
OBSAH:	Dům č.4 - PŮDORYS VÝKOPŮ		MEŘITKO 1:50	Č. VÝKRESU D.1.2.00