


Situace PBR


1:100

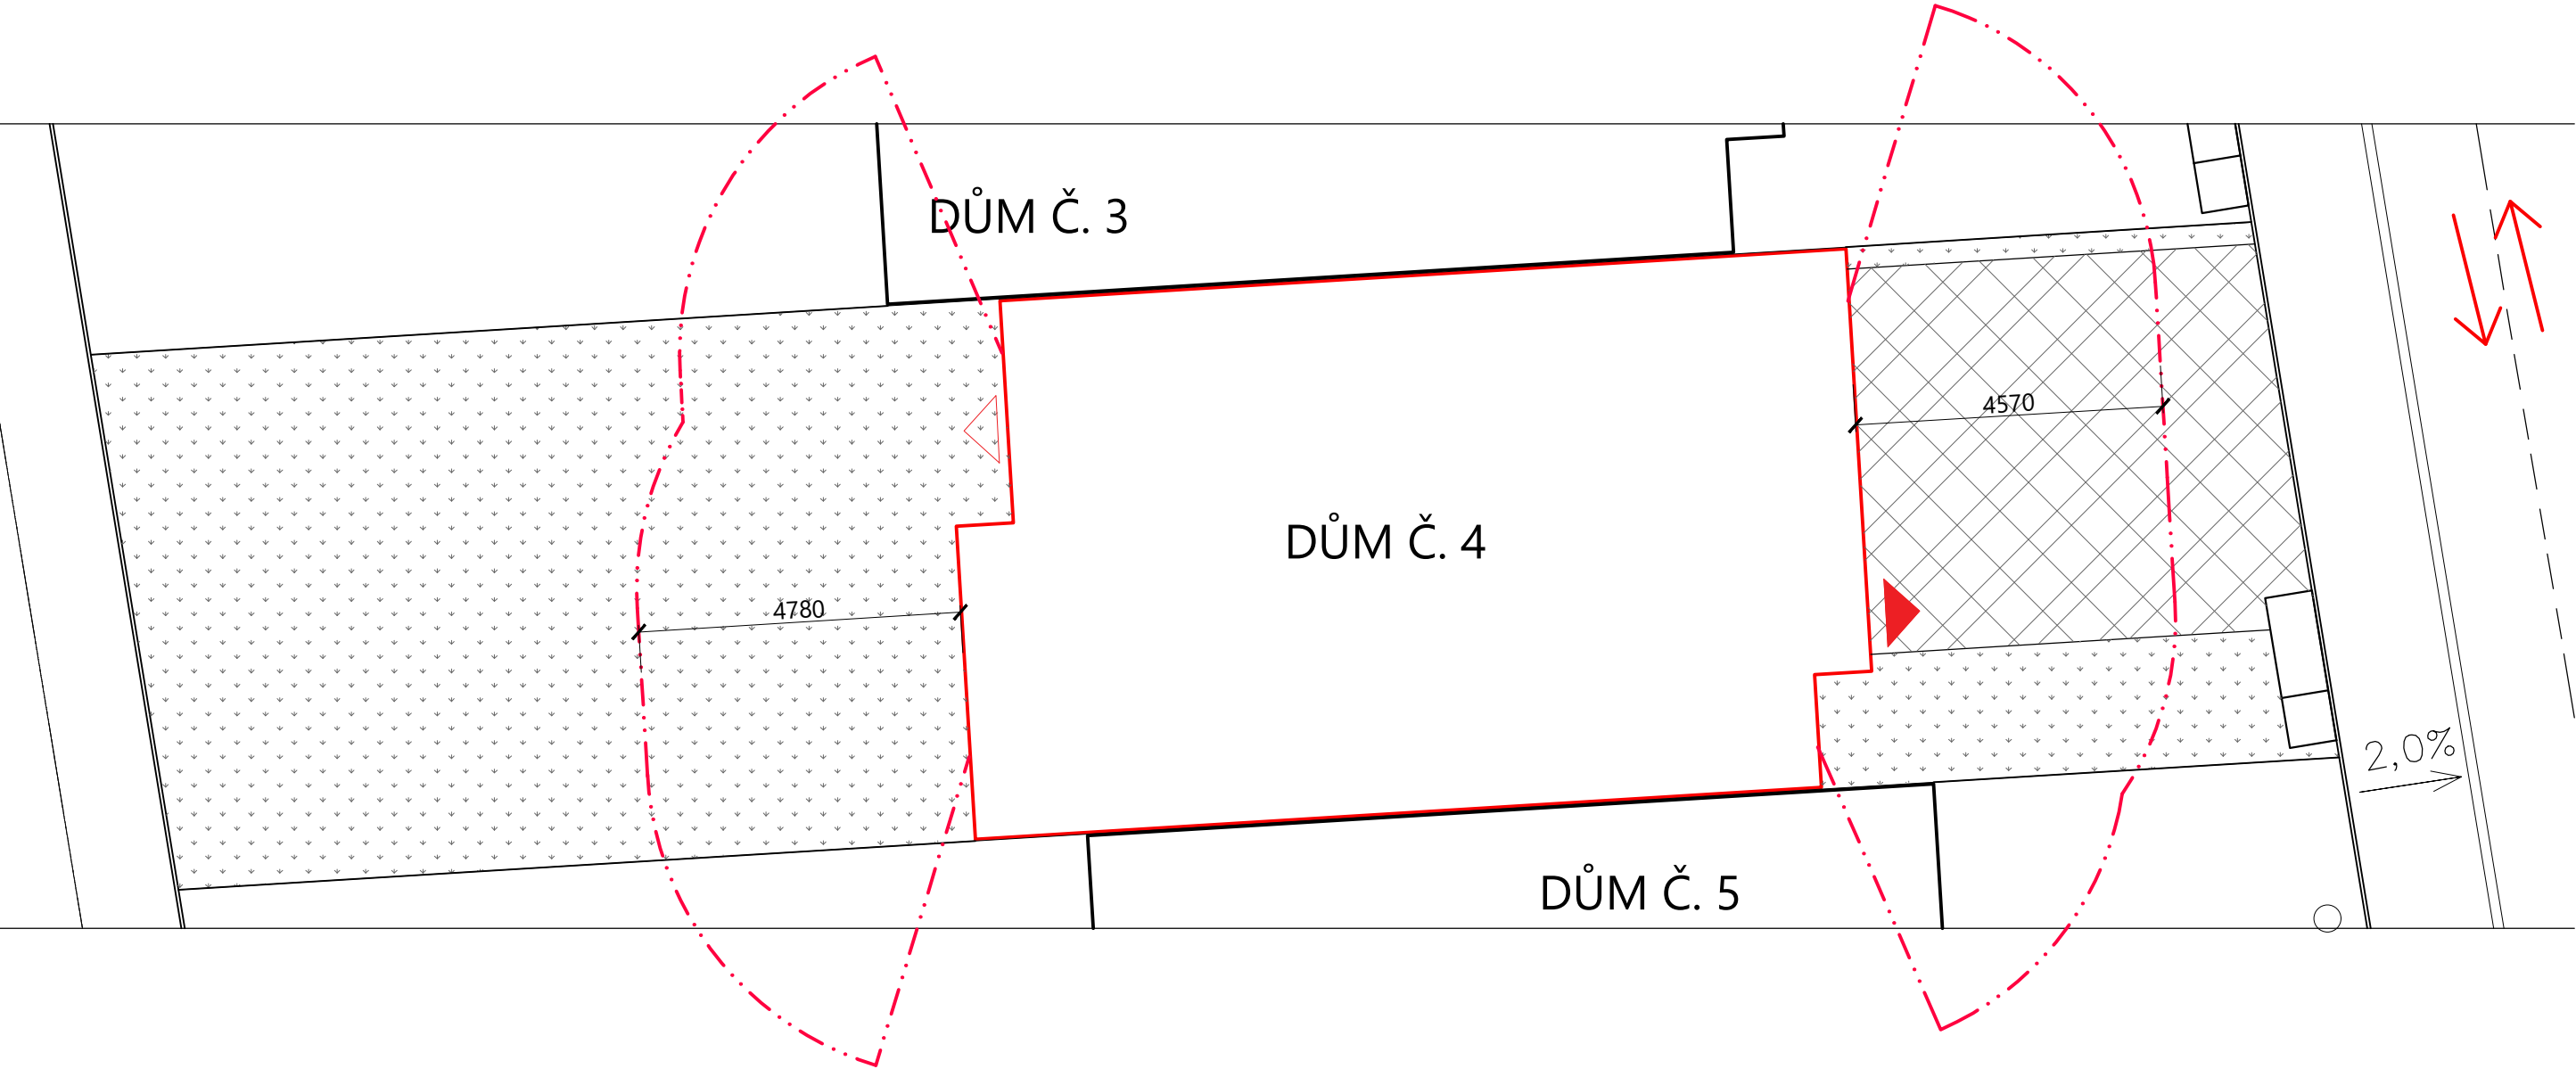


LEGENDA MATERIÁLŮ	
	Dlážděný vjezd do garáže
	Zatavnění

LEGENDA OZNAČENÍ

- Požárně nebezpečný prostor
- Hydrant vzdálený cca 55 m od hlavního únikového vchodu severním směrem
- Hlavní/vedlejší únikový východ
- Příjezdová komunikace

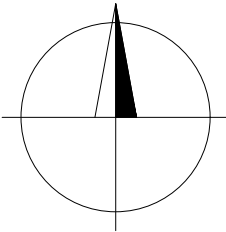

0,000 = 545,707 m n.m., B.p.v. / SOUŘADNICOVÝ SYSTÉM S-JTSK

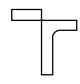PŘEDMĚT	BAKALÁŘSKÁ PRÁCE			FAKULTA STAVEBNÍ ústav pozemního stavitelství
VYPRACOVAL	Michal Pospíšil			
VEDOUcí PRÁCE	Ing. Roman Brzoň, Ph.D.			
STAVEBNÍK	Investor, s. r. o. Průmyslová 1415, 593 01 Bystřice n. P.			
MÍSTO STAVBY	Bystřice nad Pernštejnem			
NÁZEV STAVBY	RODINNÉ ŘADOVÉ DOMY Bystřice nad Pernštejnem			
STAVEBNÍ OBJEKT				
ČÁST	DLE VYHL. č. 499/2006 Sb. VE ZNĚNÍ ÚČINNÉM OD 1.1.2018		FORMÁT	A3
OBSAH:	PBŘ - SITUACE - DŮM Č. 4		DATUM	05/2023
			STUPEŇ PD	DPS
			MEŘÍTKO 1:100	Č. VÝKRESU D.1.3.01