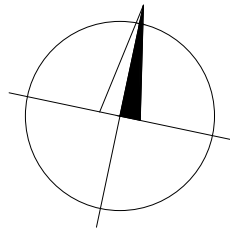
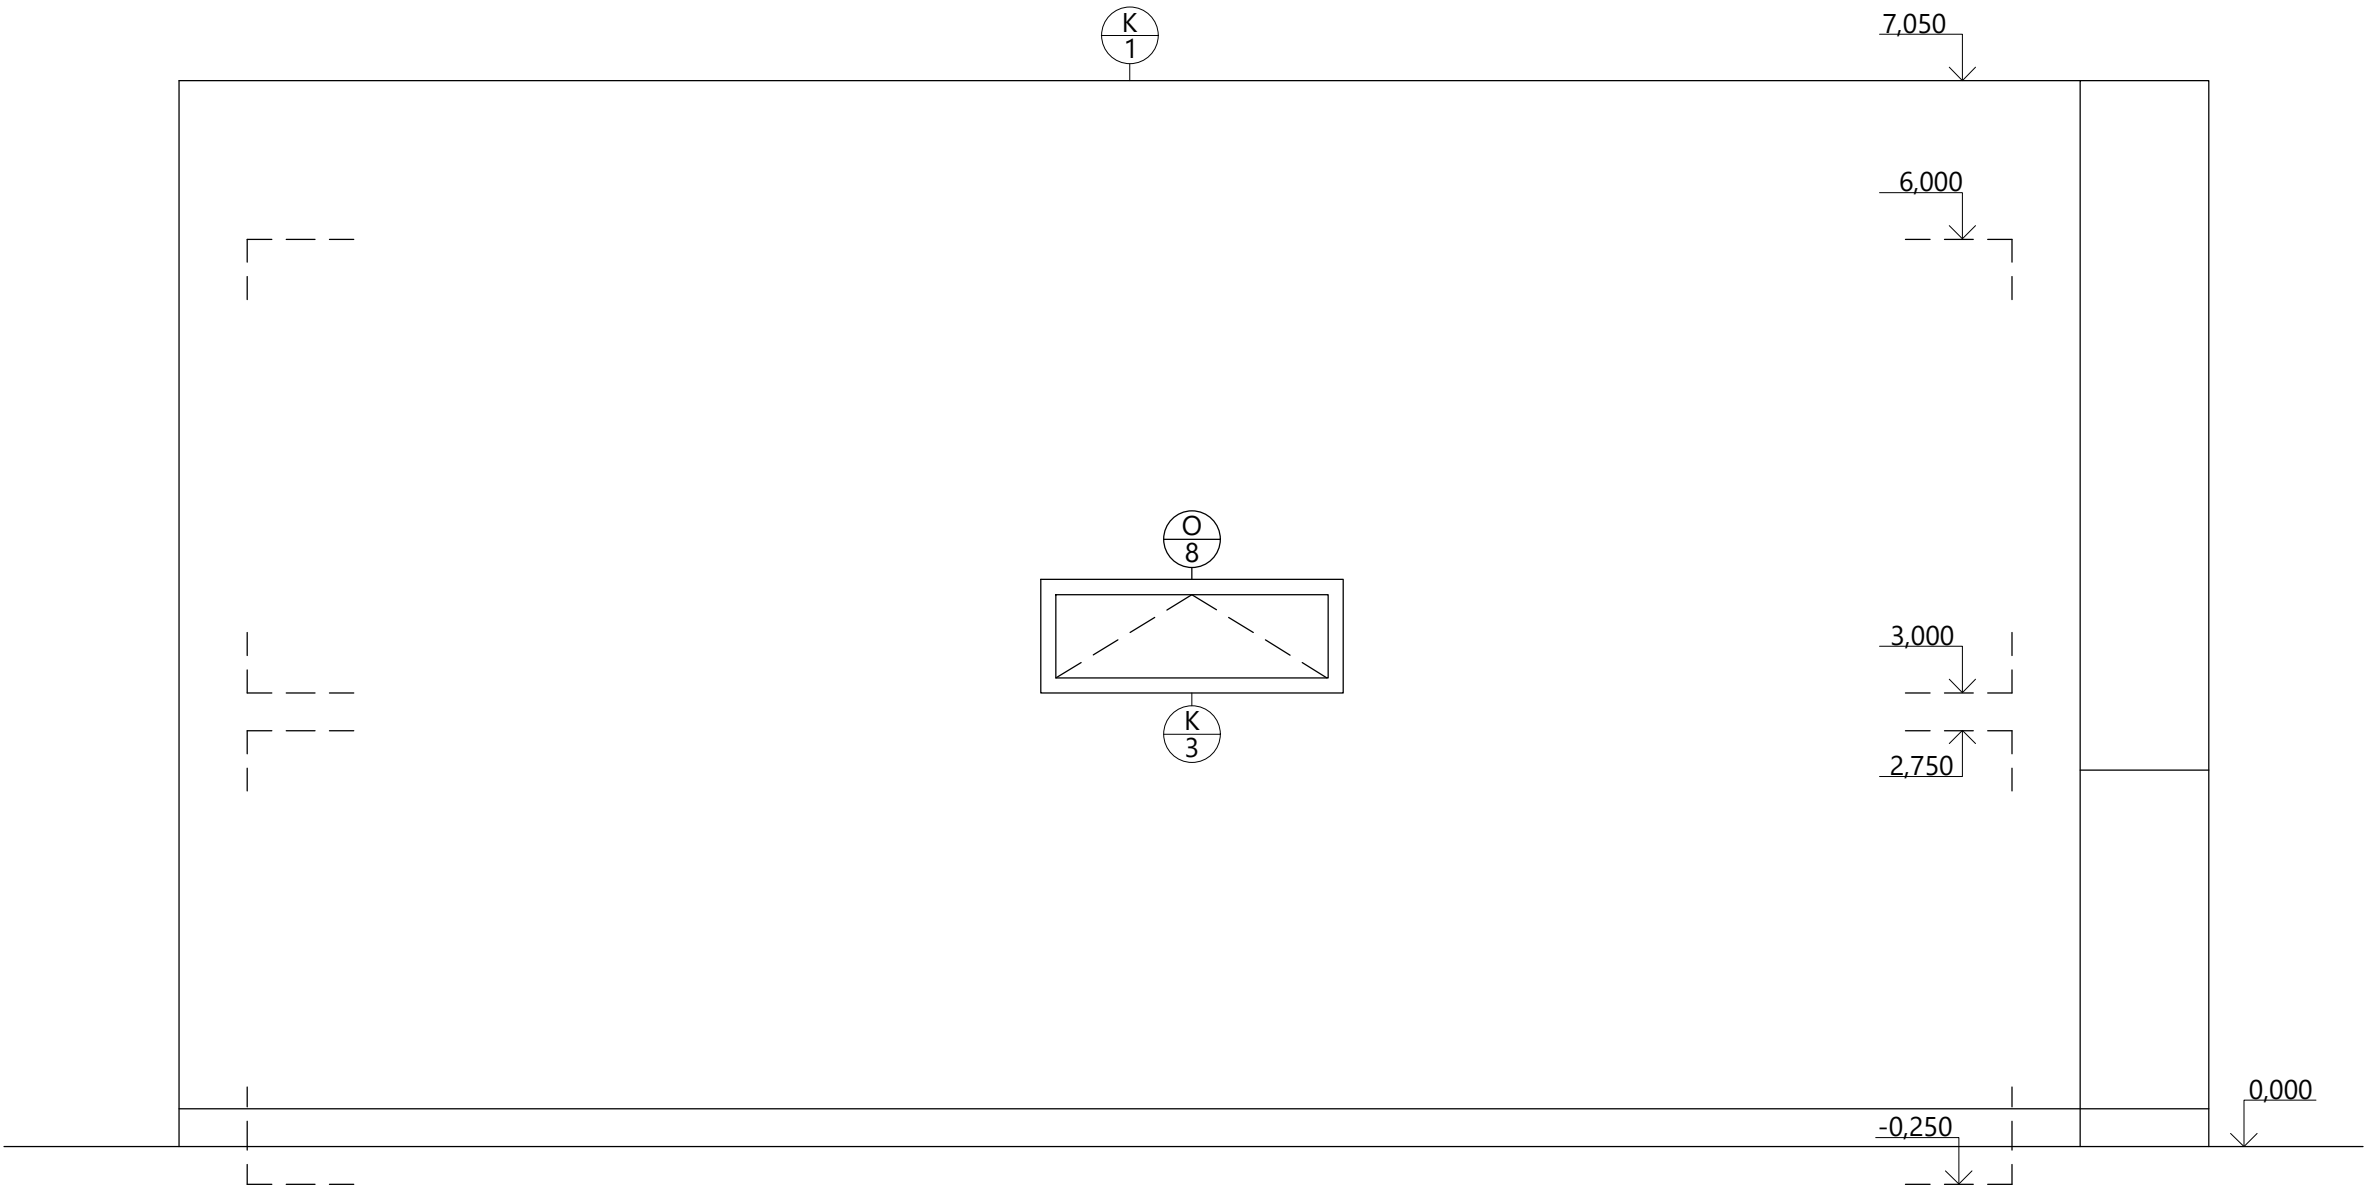

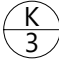
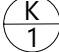


Pohled jižní

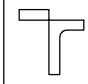
M 1:50



LEGENDA OZNAČENÍ

-  Plastové otevíravé okno 2000x750, barva antracit
-  Vnější okenní parapet z ohýbaného hliníku, barva antracit
-  Střešní závětrná lišta z polastovaného plechu

0,000 = 544,477 m n.m., B.p.v. / SOUŘADNICOVÝ SYSTÉM S-JTSK

PŘEDMĚT	BAKALÁŘSKÁ PRÁCE			FAKULTA STAVEBNÍ Ústav pozemního stavitelství		
VYPRACOVAL	Michal Pospíšil					
VEDOUČÍ PRÁCE	Ing. Roman Brzoň, Ph.D.					
STAVEBNÍK	Investor, s. r. o. Průmyslová 1415, 593 01 Bystřice n. P.					
MÍSTO STAVBY	Bystřice nad Pernštejnem					
NÁZEV STAVBY	RODINNÉ ŘADOVÉ DOMY Bystřice nad Pernštejnem					
STAVEBNÍ OBJEKT	SO.01		FORMÁT	A3		
ČÁST	DLE VYHL. č. 499/2006 Sb. VE ZNĚNÍ ÚČINNÉM OD 1.1.2018		DATUM	05/2023		
OBSAH:	Dům č.7 - POHLED JIŽNÍ		STUPEŇ PD	DPS		
			MEŘÍTKO 1:50	Č. VÝKRESU D.1.1.08		