



Půdorys výkopů

M 1:50

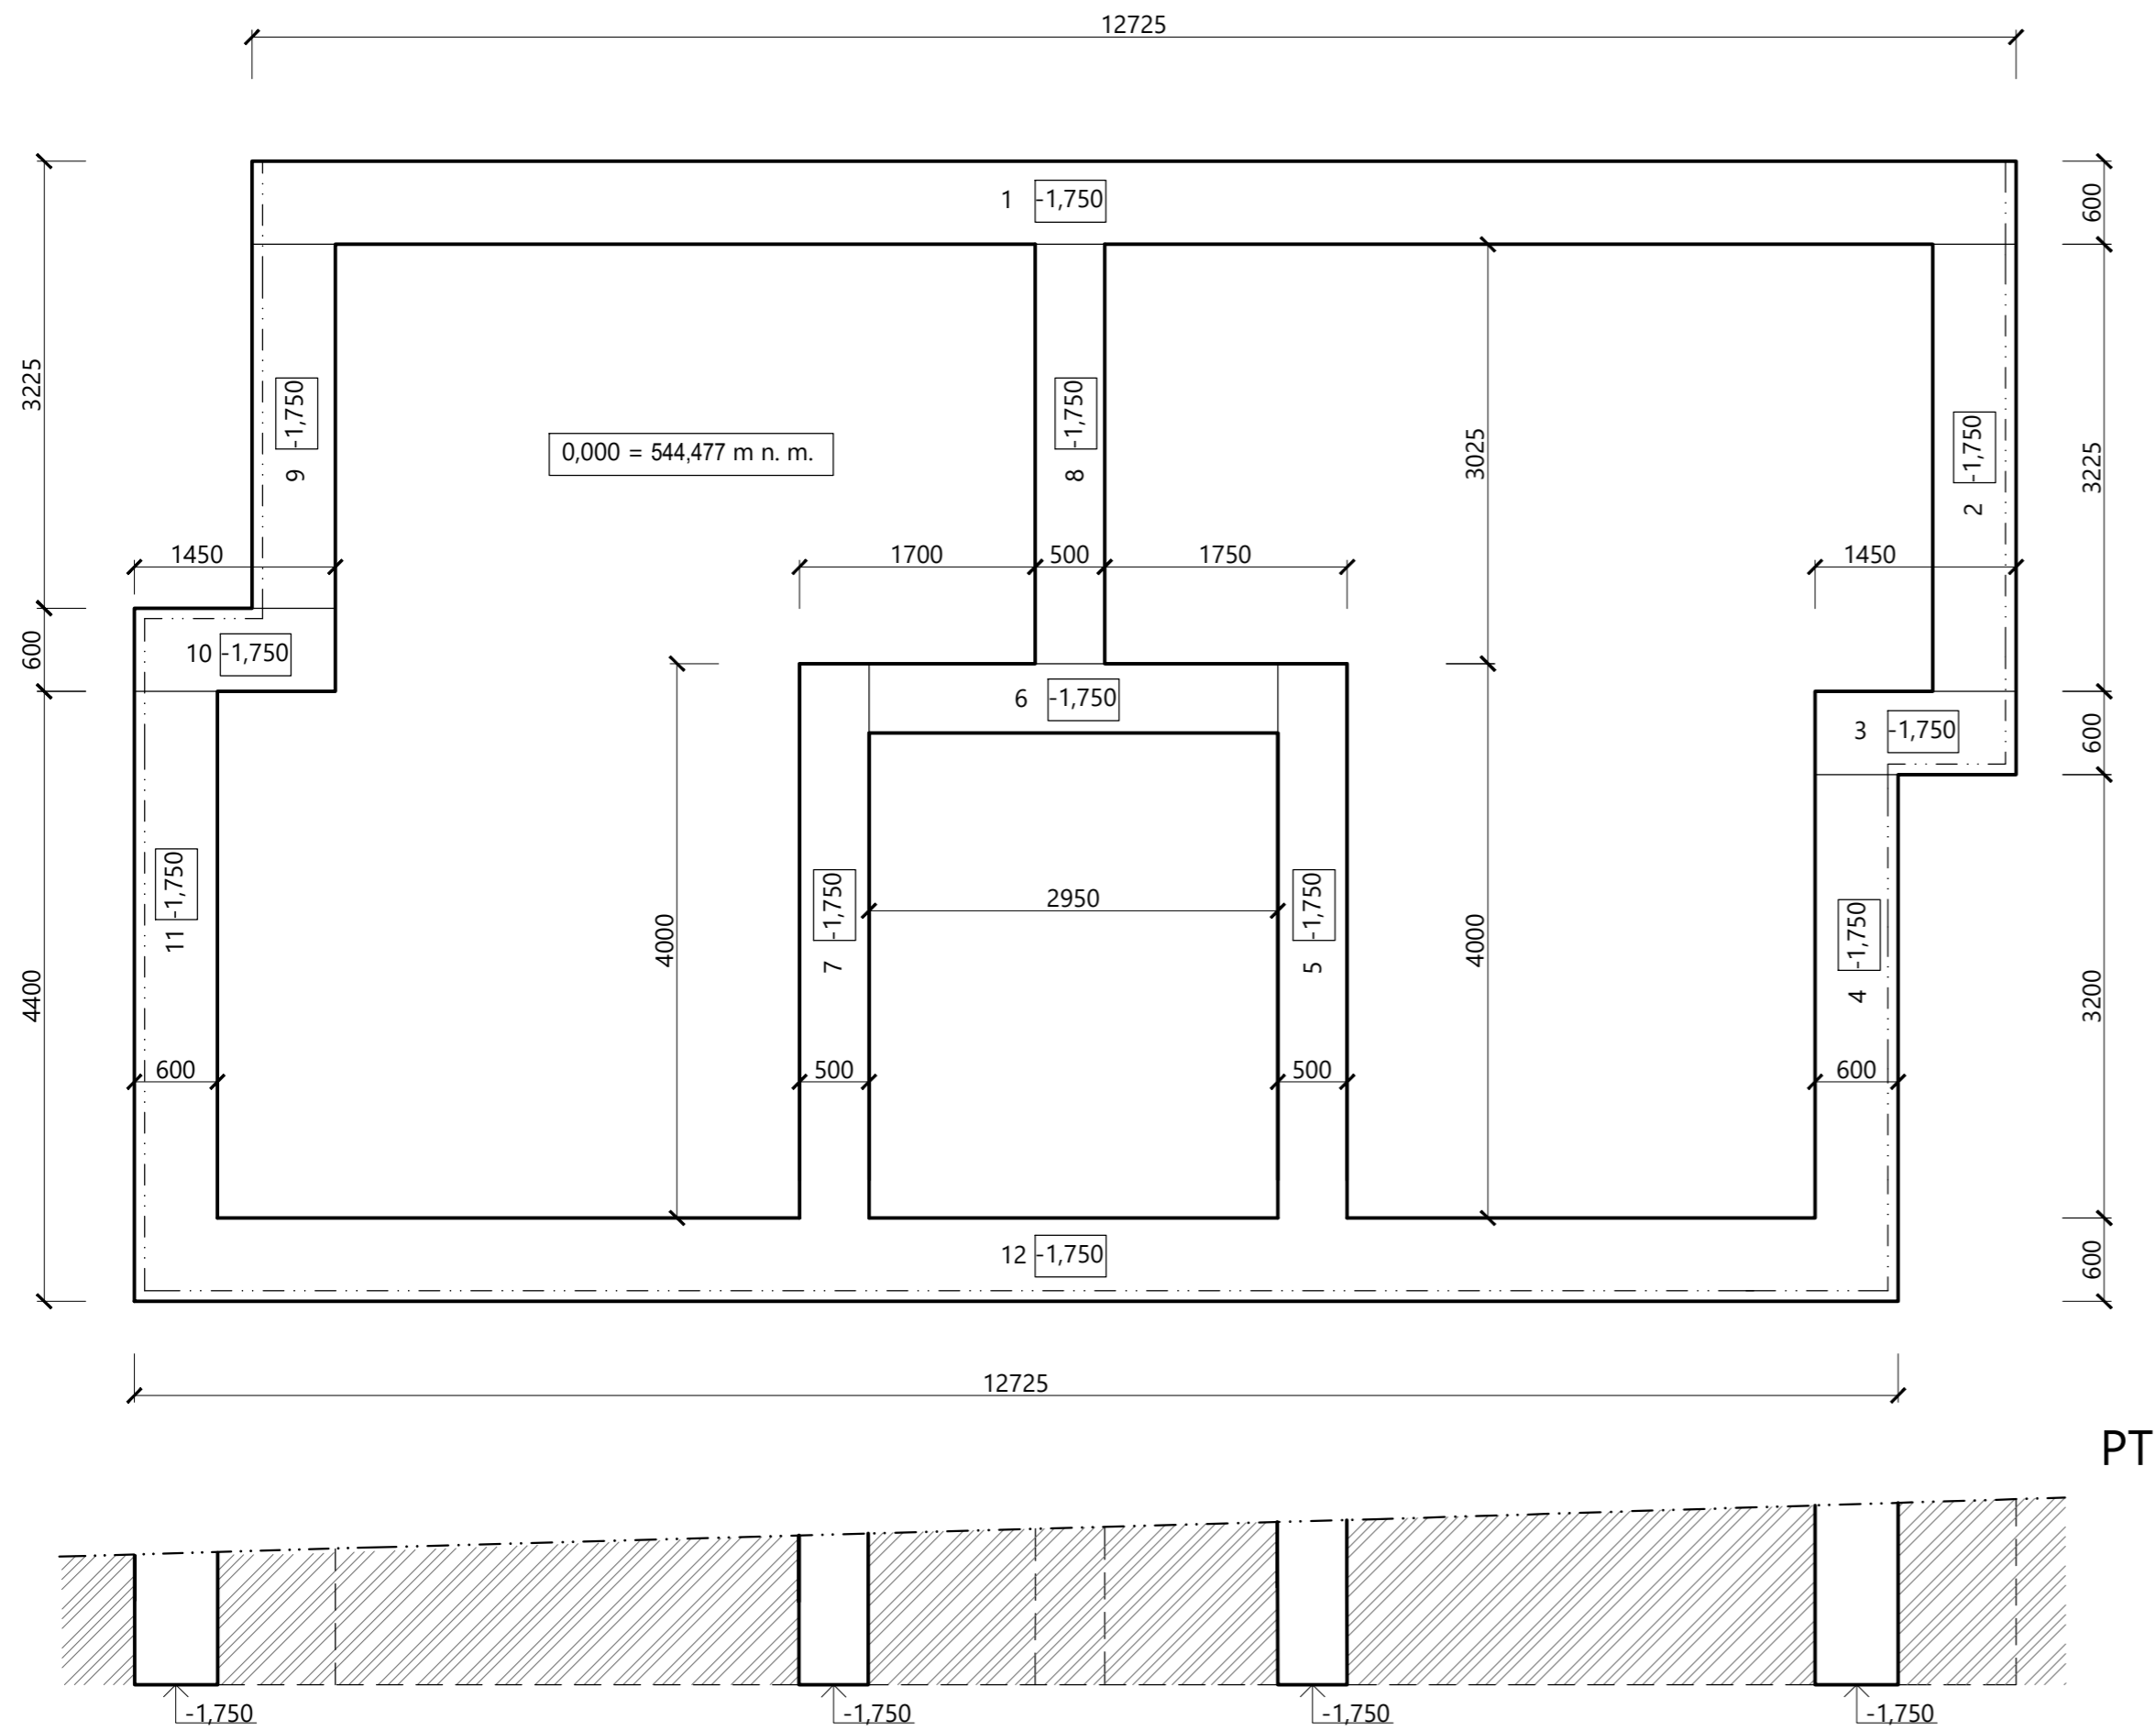


PT

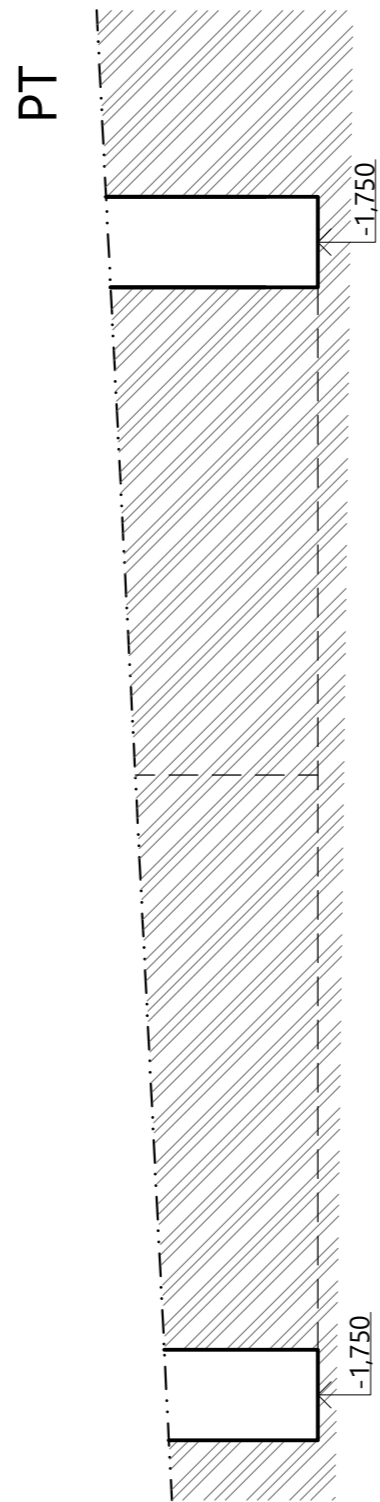


| LEGENDA MATERIÁLŮ |              |
|-------------------|--------------|
|                   | Rostlý terén |

Výkop v rostlém terénu bude sloužit jako ztracené bednění pro základové pasy  
Před navázkou podkladního betonu bude základová spára důkladně uhutněna

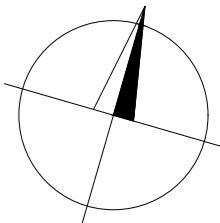

0,000 = 544,477 m n.m., B.p.v. / SOUŘADNICOVÝ SYSTÉM S-JTSK

|                 |   |  |   |  |
|-----------------|---|--|---|--|
| PŘEDMĚT         | BAKALÁŘSKÁ PRÁCE  |  |  | FAKULTA<br>STAVEBNÍ<br>ústav<br>pozemního stavitelství |
| VYPRACOVAL      | Michal Pospíšil   |  |   |  |
| VEDOUČÍ PRÁCE   | Ing. Roman Brzoň, Ph.D.                                   |  |   |  |
| STAVEBNÍK       | Investor, s. r. o. Průmyslová 1415, 593 01 Bystřice n. P. |  |   |  |
| MÍSTO STAVBY    | Bystřice nad Pernštejnem                                  |  |   |  |
| NÁZEV STAVBY    | RODINNÉ ŘADOVÉ DOMY<br>Bystřice nad Pernštejnem           |  | FORMÁT  | A2   |
| STAVEBNÍ OBJEKT | SO.01/I Řadový rodinný dům č. 1                           |  | DATUM   | 05/2023  |
| ČÁST            | DLE VYHL. č. 499/2006 Sb. VE ZNĚNÍ ÚČINNÉM OD 1.1.2018    |  | STUPEŇ PD   | DPS  |
| OBSAH:          | Dům č.7 - PŮDORYS VÝKOPŮ                                  |  | MEŘITKO<br>1:50   | Č. VÝKRESU<br>D.1.2.00                                 |