ŘEZY 1:500

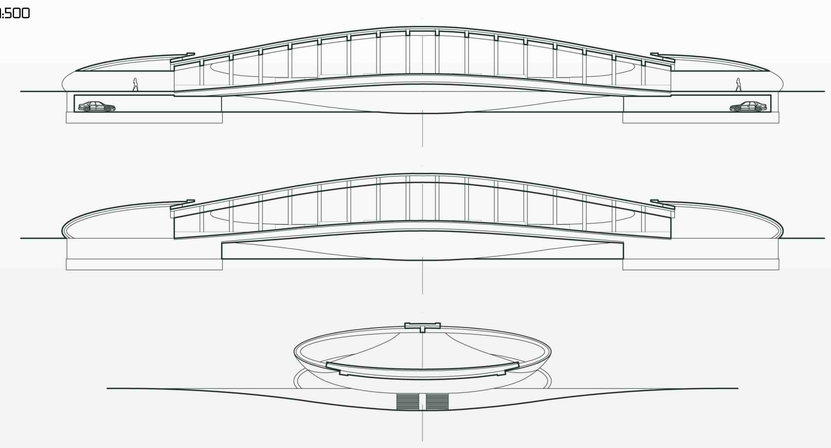

PŮDORYS 1.NP 1:500

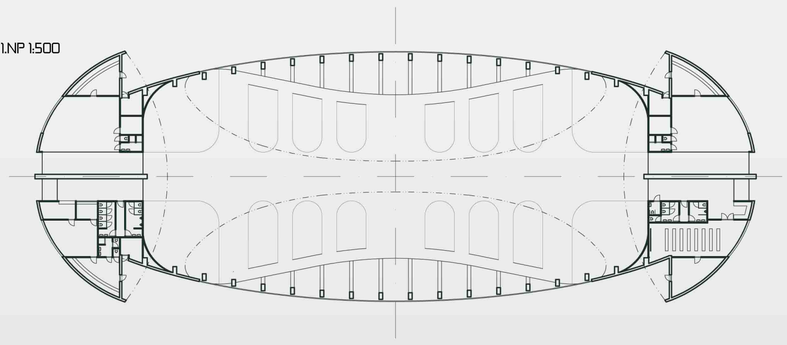

PŮDORYS 1.PP 1:500

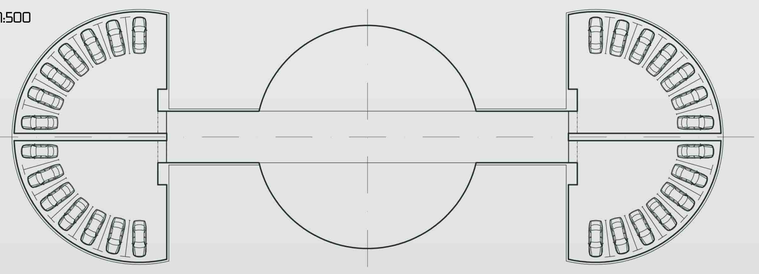

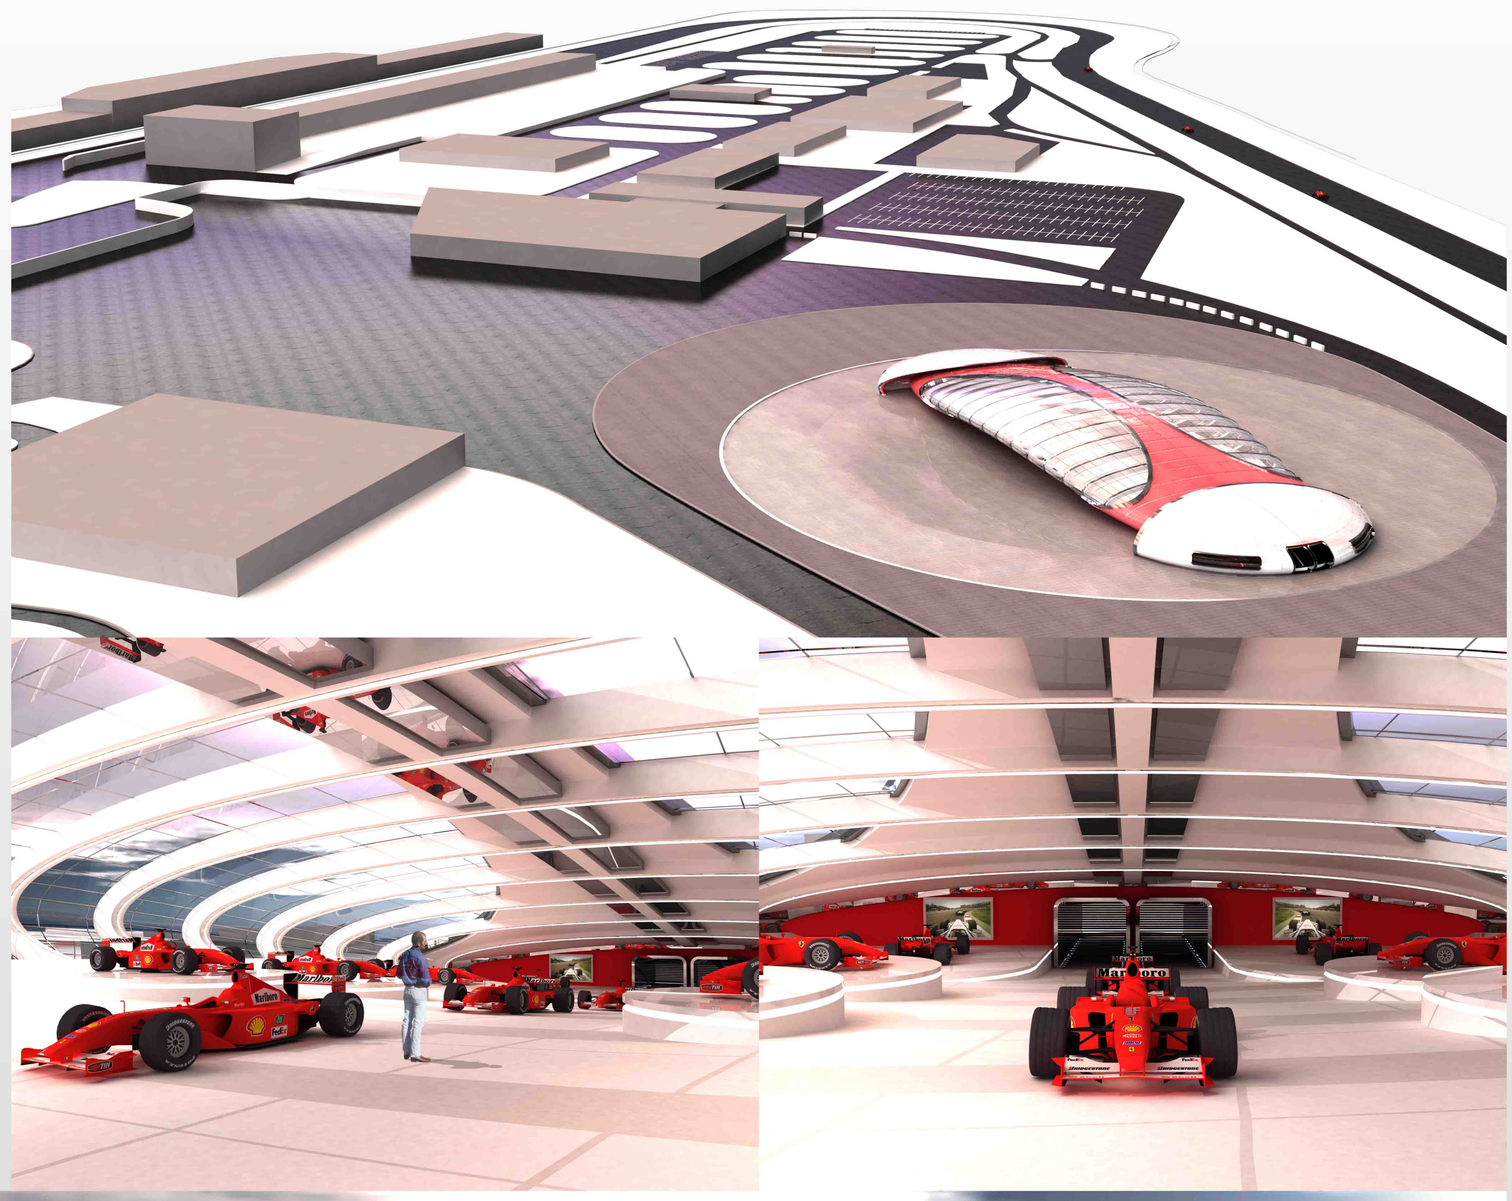

SITUACE 1:2000

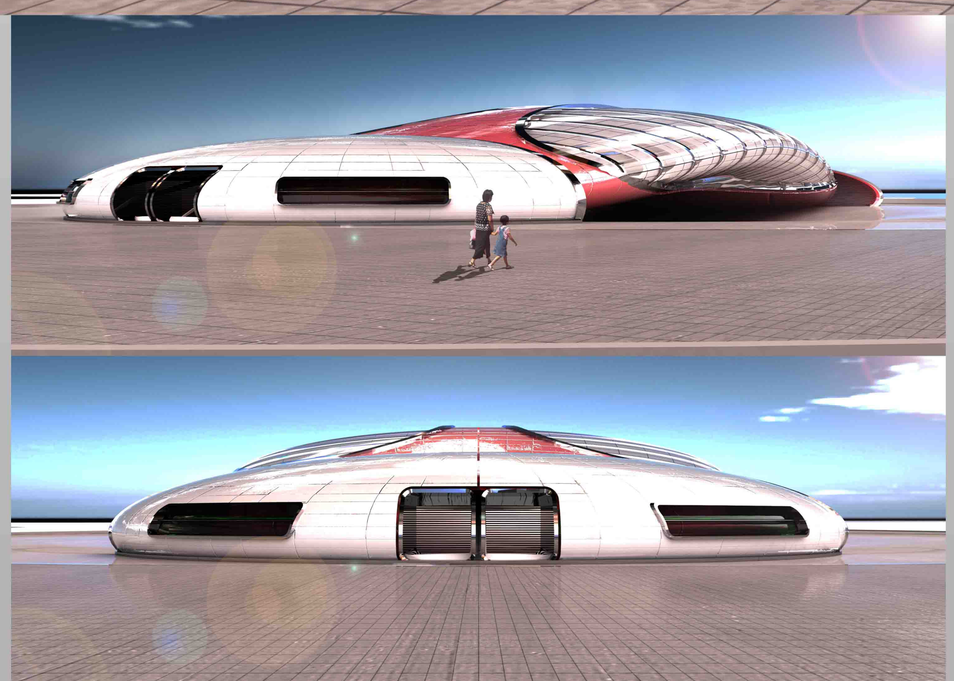

KONCEPT

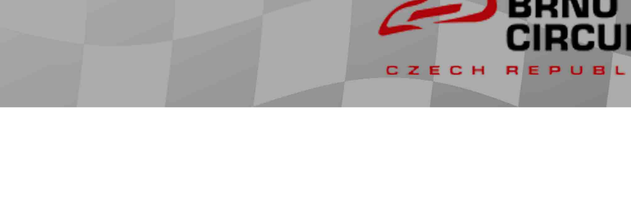

Adaptace stávajícího areálu GP pro potřeby novodobého okruhového motorsportu tak, aby vyhovoval veškerým požadavkům moderního zázemí pro závody mezinárodního charakteru. V detailním měřítku je návrh zaměřen na budovu galerie velké ceny. Galerie je navržena v těsném kontaktu s okruhem. Člověk v galerii by měl mít pocit, že je stále na okruhu. Budova je koncipována jako průchozí pasáž po cestě na tribuny. Je to aerodynamická hmota propojující dvě zázemí jako start a cíl.

GRAND PRIX ČESKÉ REPUBLIKY - GALERIE

BRNO CIRCUIT
CZECH REPUBLIC