



PÔDORYS 1.NP

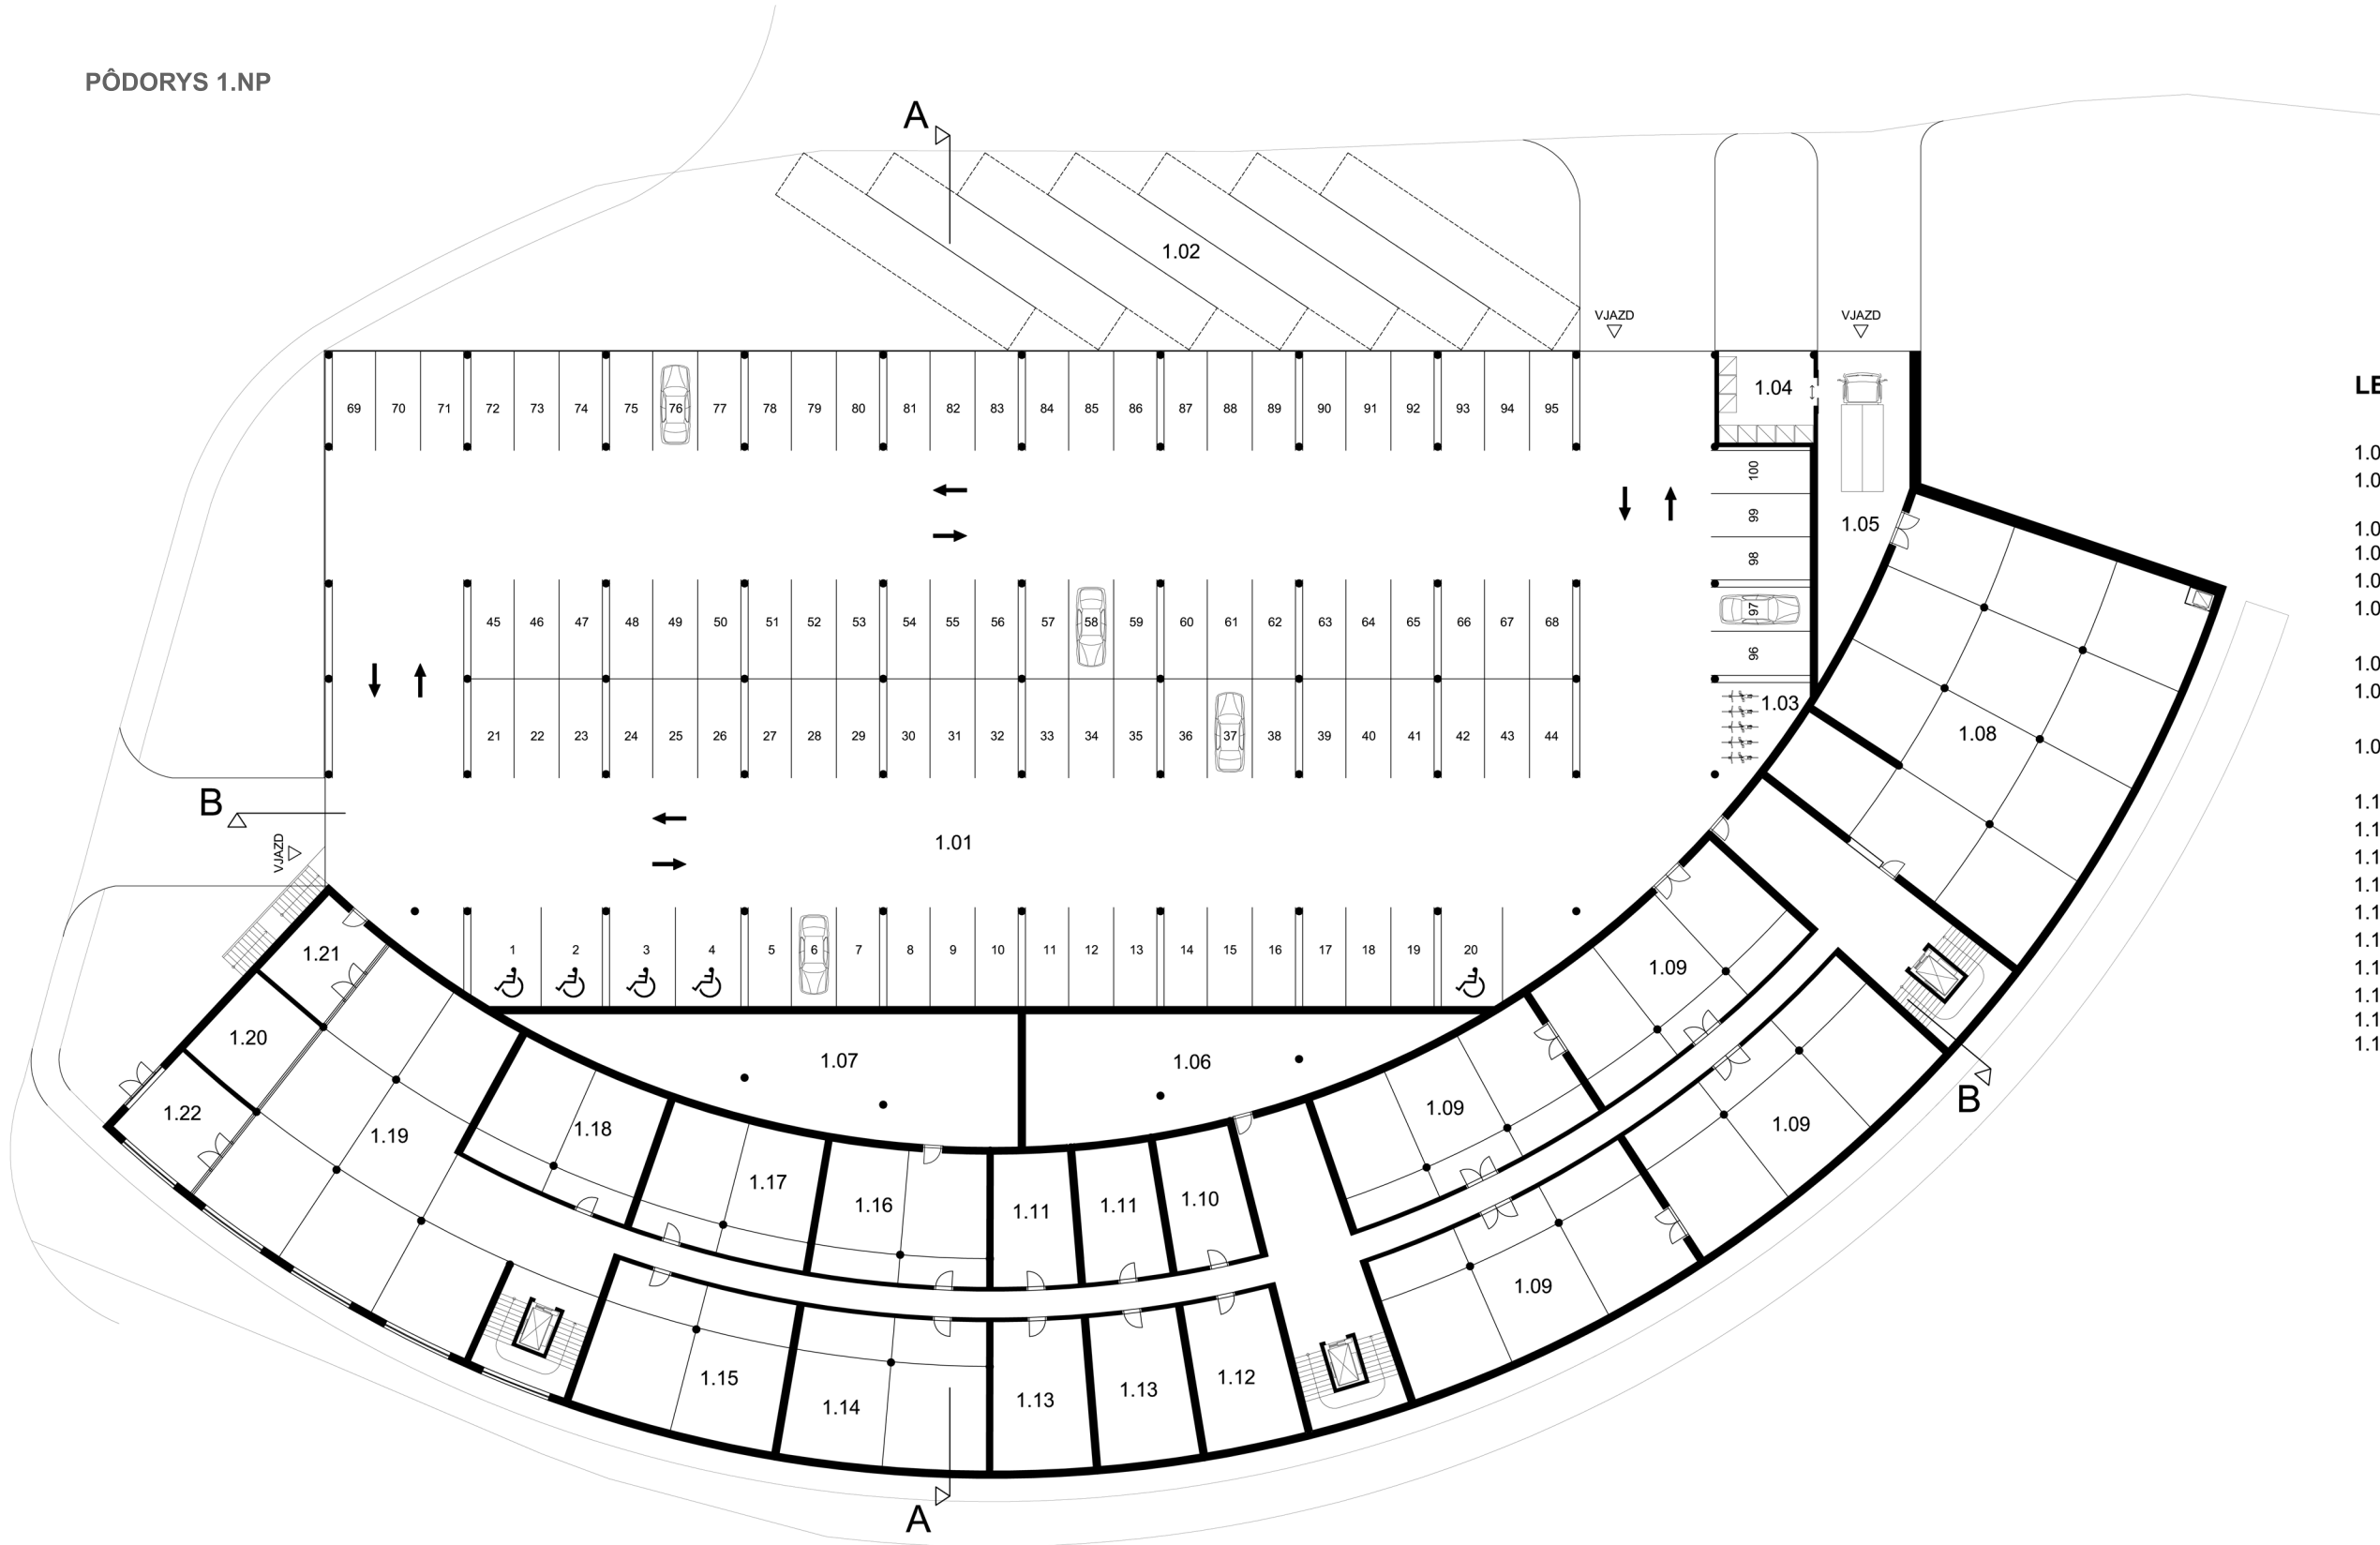

LEGENDA 1.NP

- 1.01 PARKOVANIE
- 1.02 PARKOVANIE PRÍLEŽITOSTNÉ PRE AUTOBUSY
- 1.03 STOJAN NA BICYKLE
- 1.04 ODPAD - KONTAJNERY
- 1.05 ZÁSOBOVANIE
- 1.06 TECHNICKÁ MIESTNOSŤ S RETENČNÝMI NÁDRŽAMI
- 1.07 STROJOVNÁ VZDUCHOTECHNIKY
- 1.08 ZÁZEMIE REŠTAURÁCIE (MANIPULÁCIA, SKLADY, KUCHYŇA)
- 1.09 PREDAJNÉ SKLADY MATERIÁLOV (ŠÁDRA, HLINA, FARBY, DREVO...)
- 1.10 FOTOGRAFICKÁ KOMORA
- 1.11 NAHRACIACIE ŠTÚDIA (FILMOVÉ, HUDOBNÉ)
- 1.12 PRÁČOVŇA
- 1.13 PRACOVNÉ
- 1.14 ATELIER
- 1.15 ADMINISTRATÍVA
- 1.16 TECHNICKÉ ZÁZEMIE
- 1.17 STOLNÝ TENIS, GULEČNÍK
- 1.18 WC
- 1.19 FOYER


PÔDORYS 2.NP

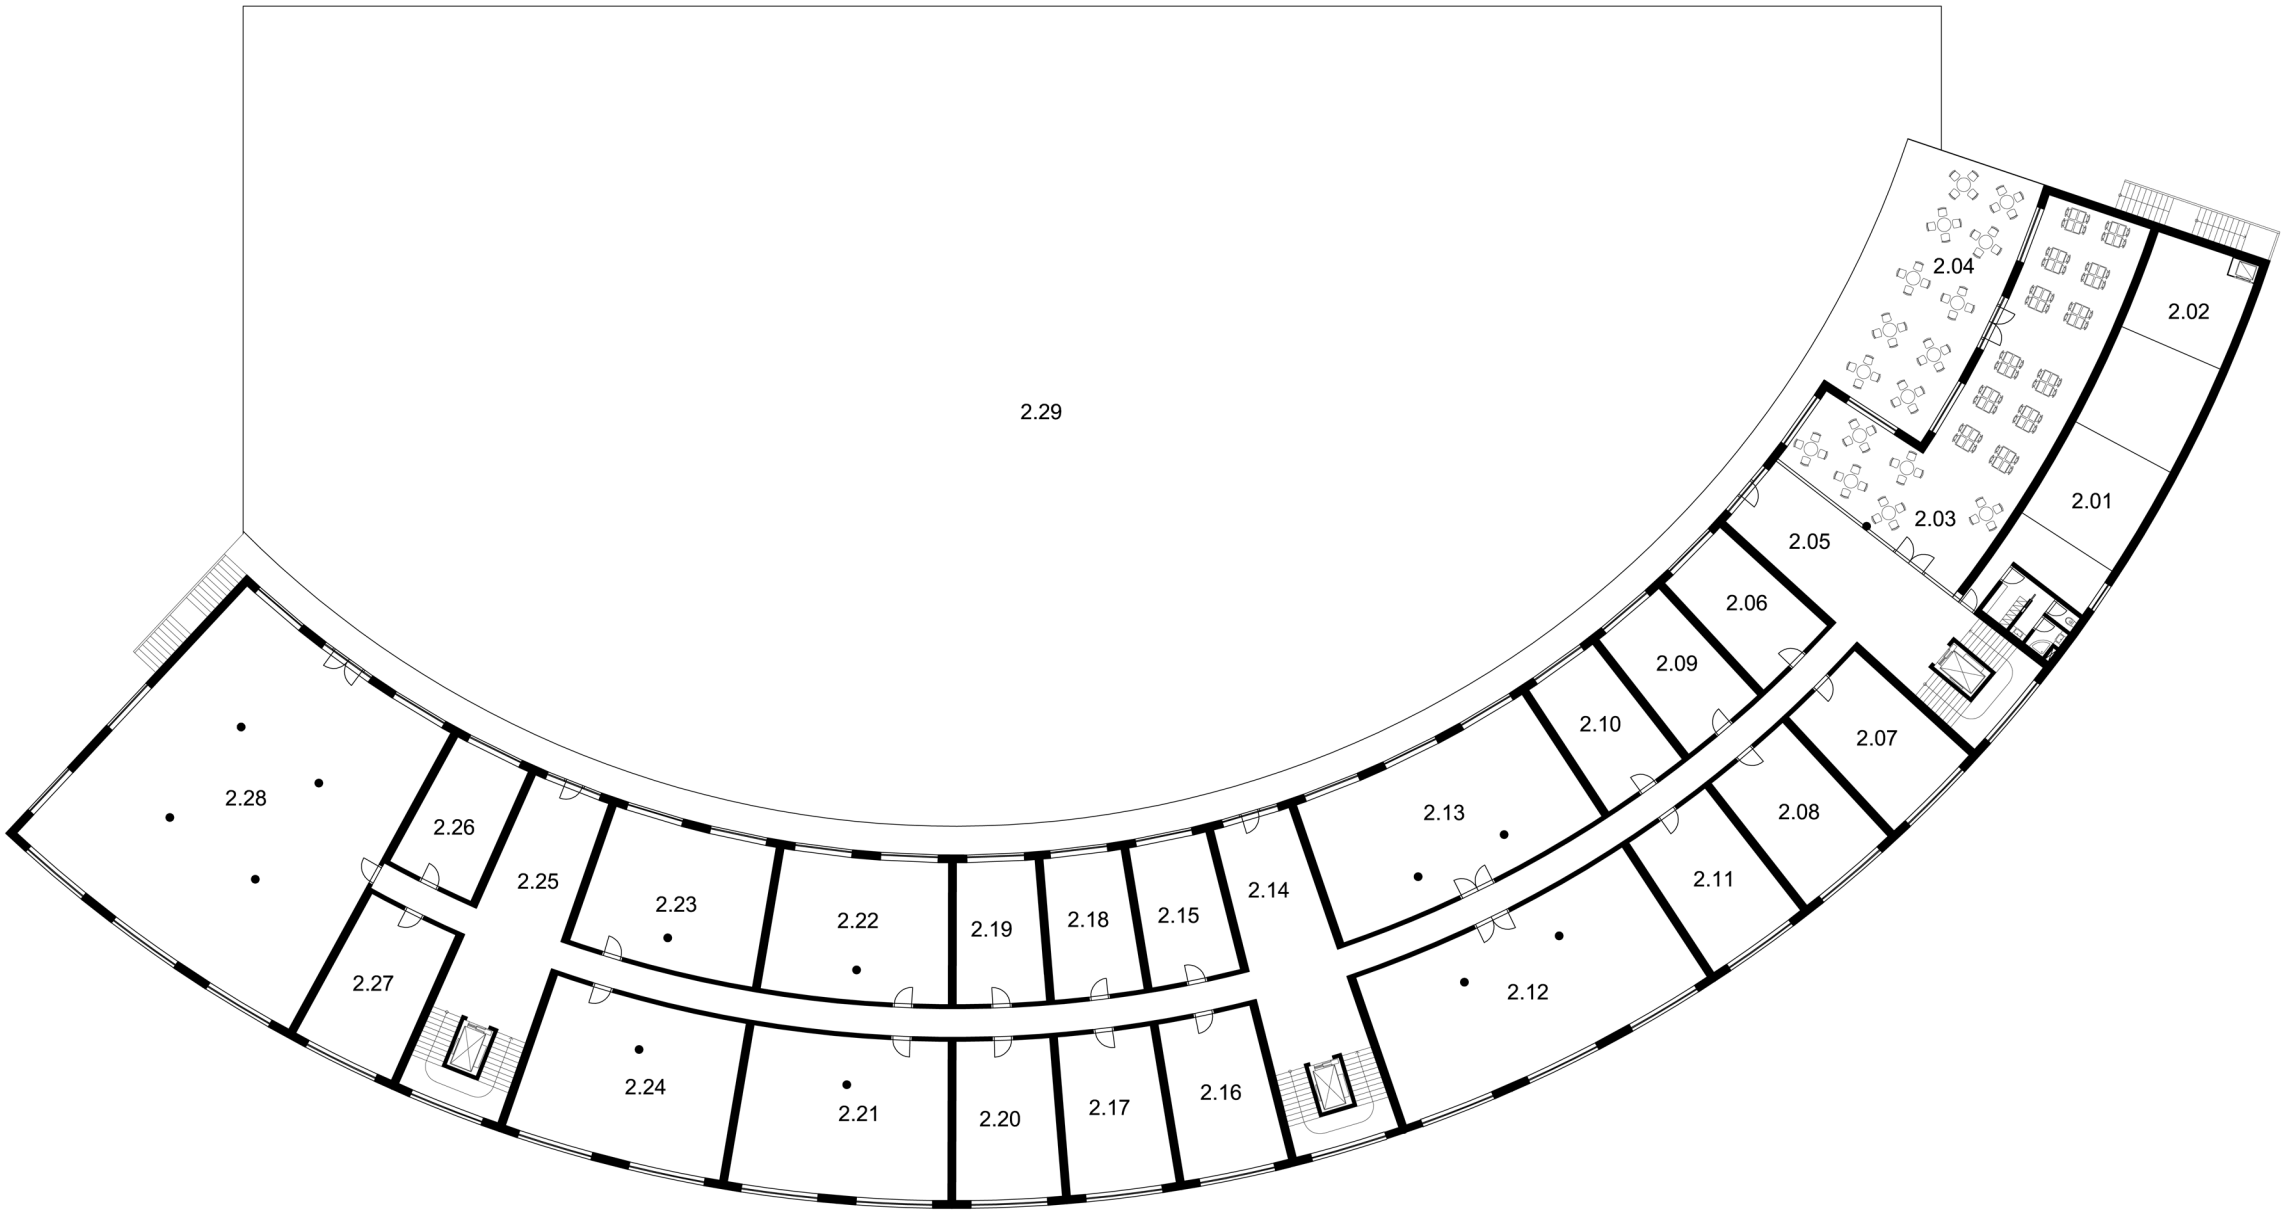

LEGENDA 2.NP

- 2.01 ZÁZEMIE ZAMESTNANCOV
- 2.02 PRÍPRAVA
- 2.03 REŠTAURÁCIA
- 2.04 VONKAJŠIE SEDENIE NA TERASE
- 2.05 MEETING ROOM
- 2.06 ARCHITEKTI
- 2.07 DESIGNERI
- 2.08 FOTOGRAFI
- 2.09 MOBILNÉ APLIKÁCIE
- 2.10 GAMIFIKÁCIA
- 2.11 PROGRAMÁTORI
- 2.12 KNIŽNICA
- 2.13 OPENSOURCE KANCELÁRIA
- 2.14 MEETING ROOM
- 2.15 - 2.20 COWORKINGOVÉ KANCELÁRIE
- 2.21 HUDOBNÁ UČEBŇA
- 2.22 DIVADELNÁ UČEBŇA
- 2.23 VÝTVARNÁ DIELŇA
- 2.24 KERAMIKA
- 2.25 MEETING ROOM
- 2.26 ŠATNE
- 2.27 WC
- 2.28 SÁLA (PREDNÁŠKY, BESEDY, VÝSTAVY, TANEC)
- 2.29 PLATO NAD PARKOVISKOM, VEREJNÝ PRIESTOR S INŠTALÁCIAMI

PÔDORYS 3.NP

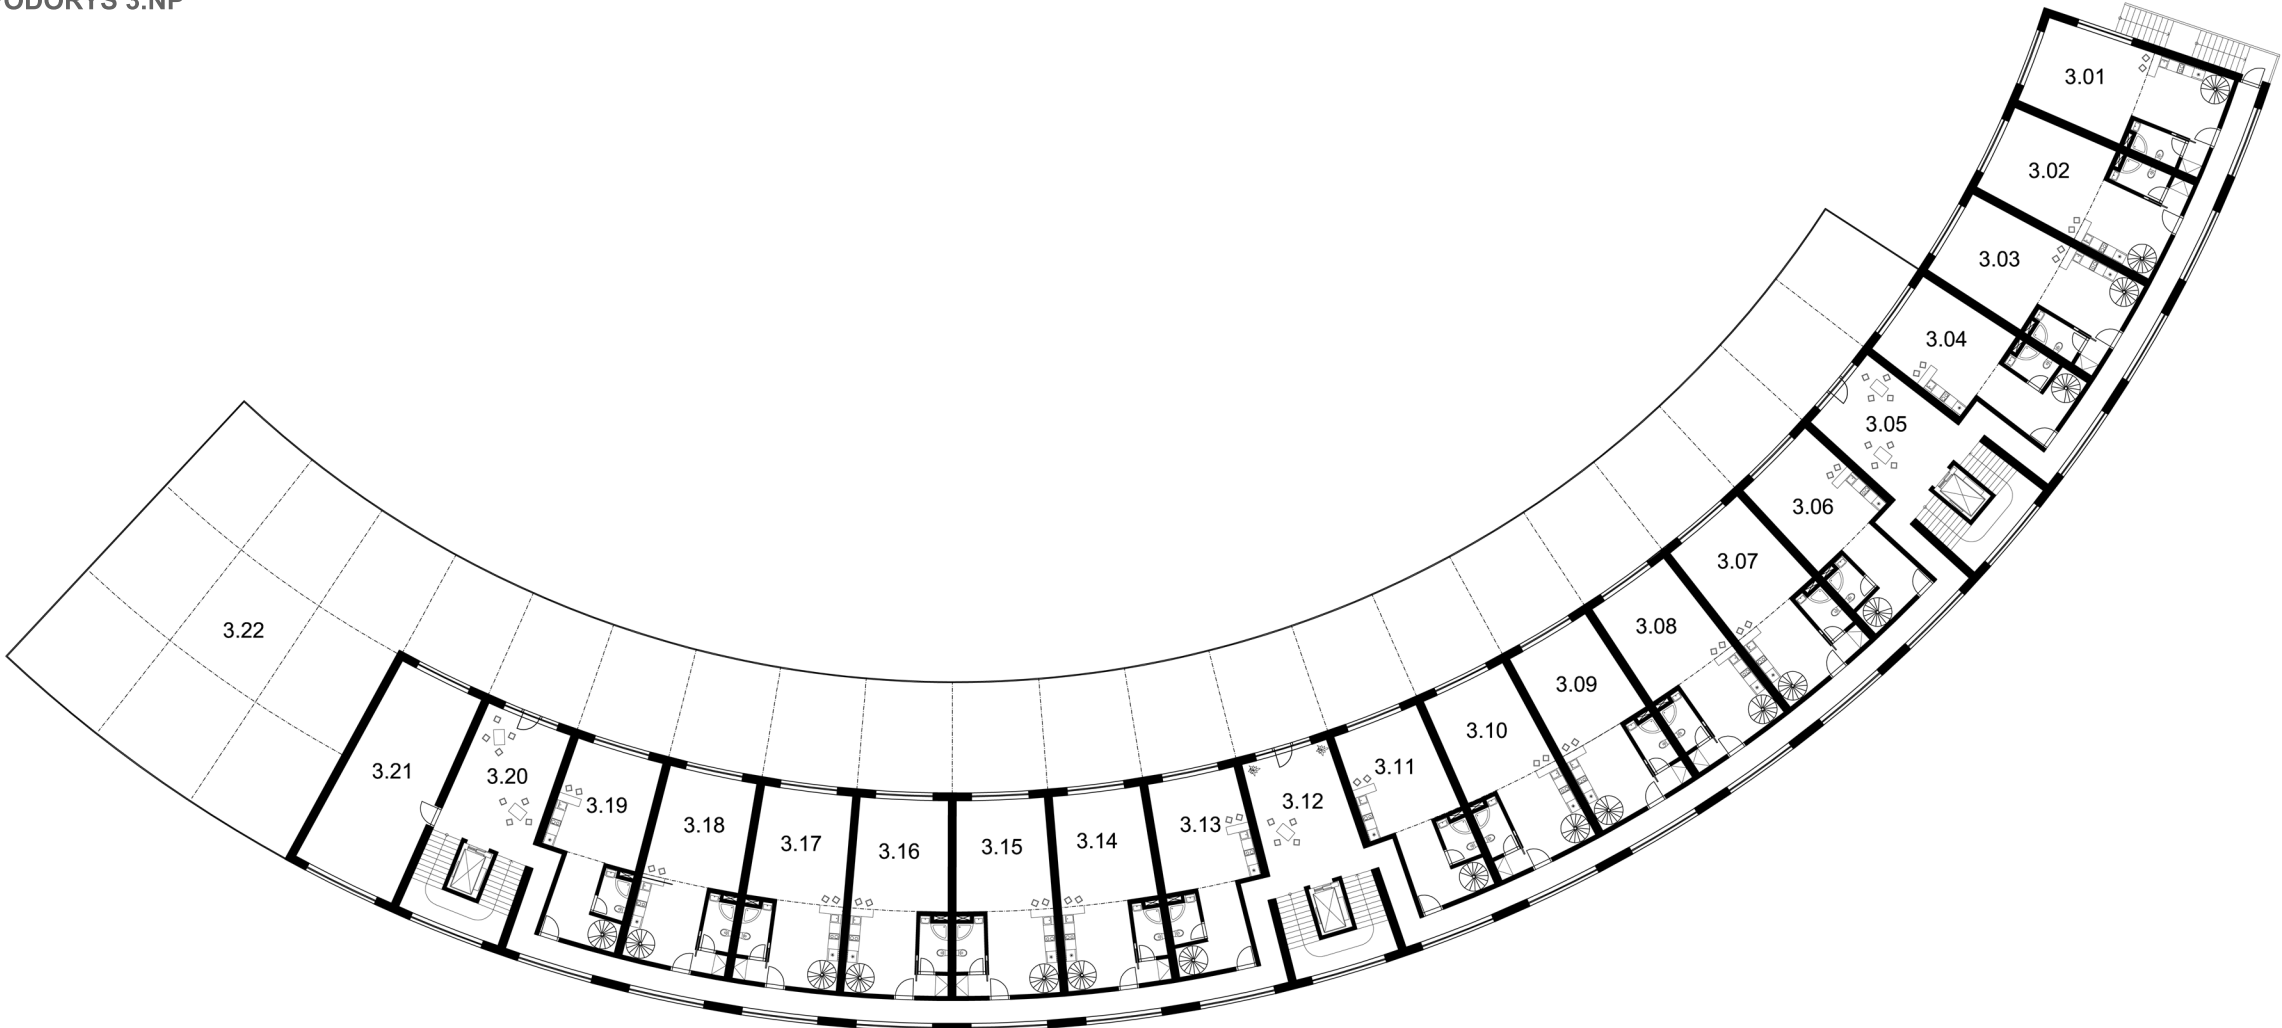

LEGENDA 3.NP

- 3.01 MEZONETOVÝ OBYTNÝ ATELIER
- 3.02 MEZONETOVÝ OBYTNÝ ATELIER
- 3.03 MEZONETOVÝ OBYTNÝ ATELIER
- 3.04 MEZONETOVÝ OBYTNÝ ATELIER
- 3.05 SCHODIŠŤOVÝ PRIESTOR, POSEDENIE
- 3.06 MEZONETOVÝ OBYTNÝ ATELIER
- 3.07 MEZONETOVÝ OBYTNÝ ATELIER
- 3.08 MEZONETOVÝ OBYTNÝ ATELIER
- 3.09 MEZONETOVÝ OBYTNÝ ATELIER
- 3.10 MEZONETOVÝ OBYTNÝ ATELIER
- 3.11 MEZONETOVÝ OBYTNÝ ATELIER
- 3.12 SCHODIŠŤOVÝ PRIESTOR, POSEDENIE
- 3.13 MEZONETOVÝ OBYTNÝ ATELIER
- 3.14 MEZONETOVÝ OBYTNÝ ATELIER
- 3.15 MEZONETOVÝ OBYTNÝ ATELIER
- 3.16 MEZONETOVÝ OBYTNÝ ATELIER
- 3.17 MEZONETOVÝ OBYTNÝ ATELIER
- 3.18 MEZONETOVÝ OBYTNÝ ATELIER
- 3.19 MEZONETOVÝ OBYTNÝ ATELIER
- 3.20 SCHODIŠŤOVÝ PRIESTOR, POSEDENIE
- 3.21 ATELIER
- 3.22 TERASA

